


附帯施設レイアウト案

新函館北斗方

資料2-2

札幌方

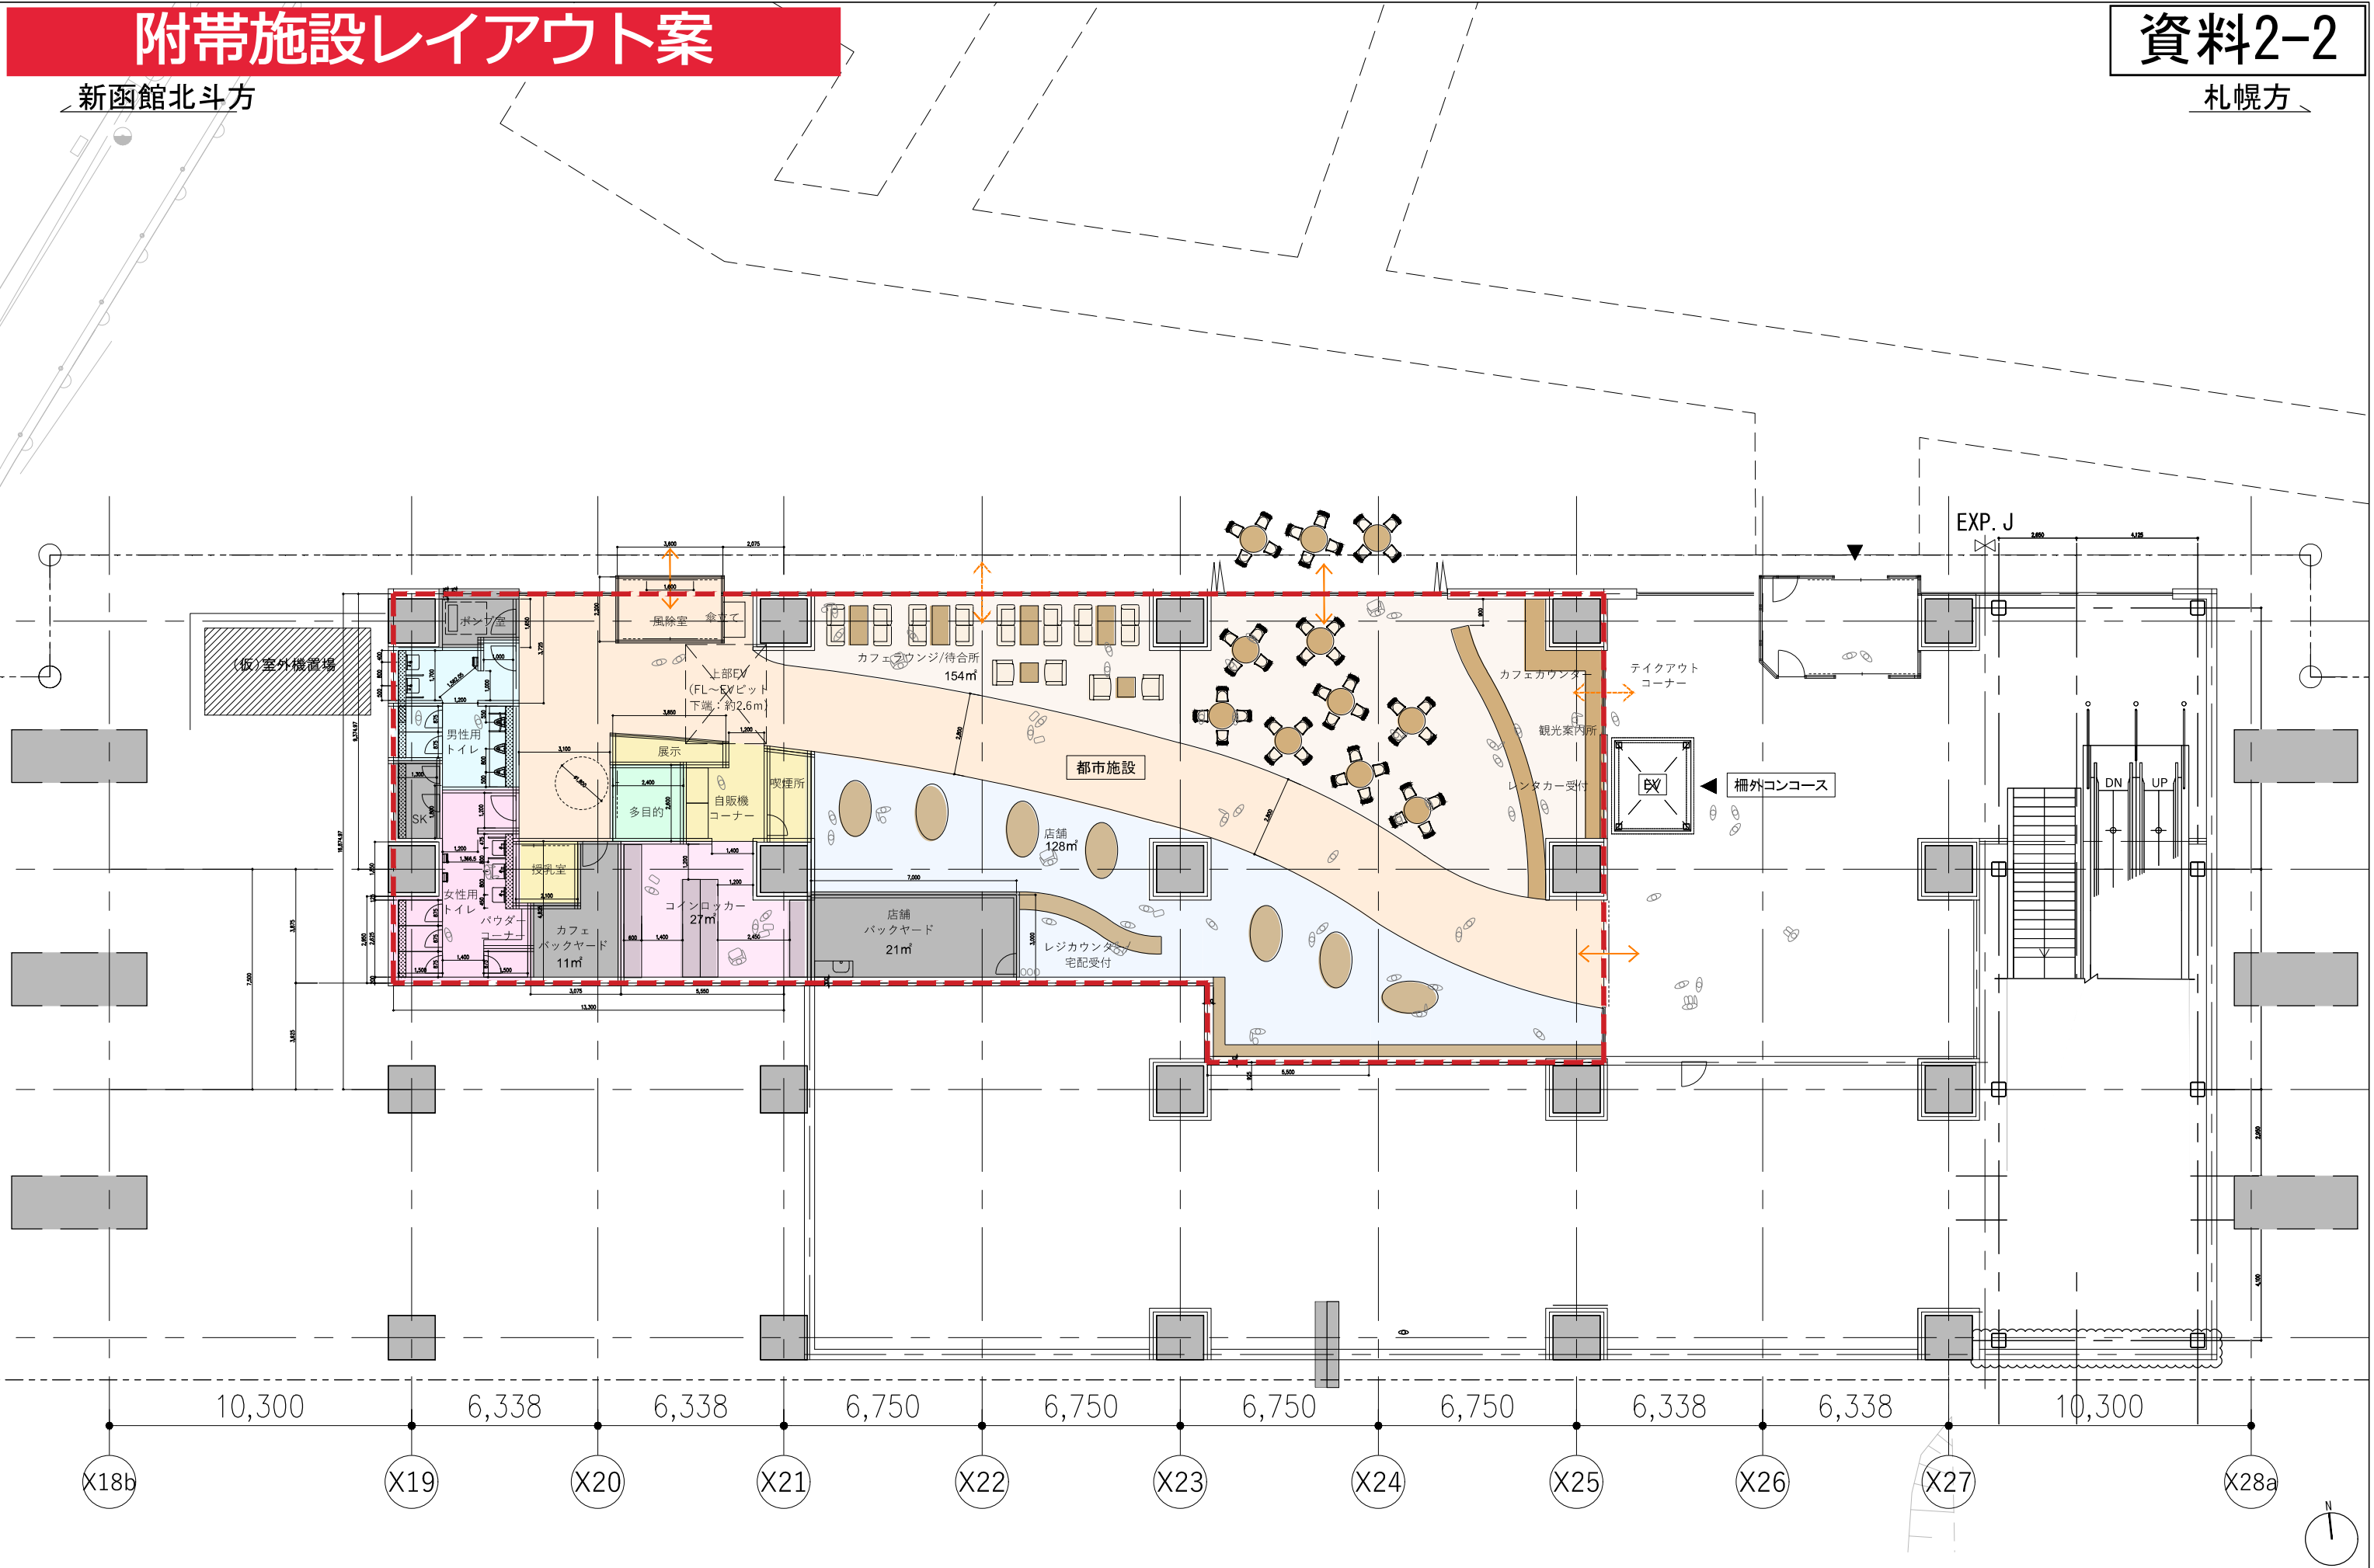

※ この図面は今後変更の可能性があります。

1階 都市施設 平面図

図面名称	平面図		
縮尺	1/200	図面番号	0