
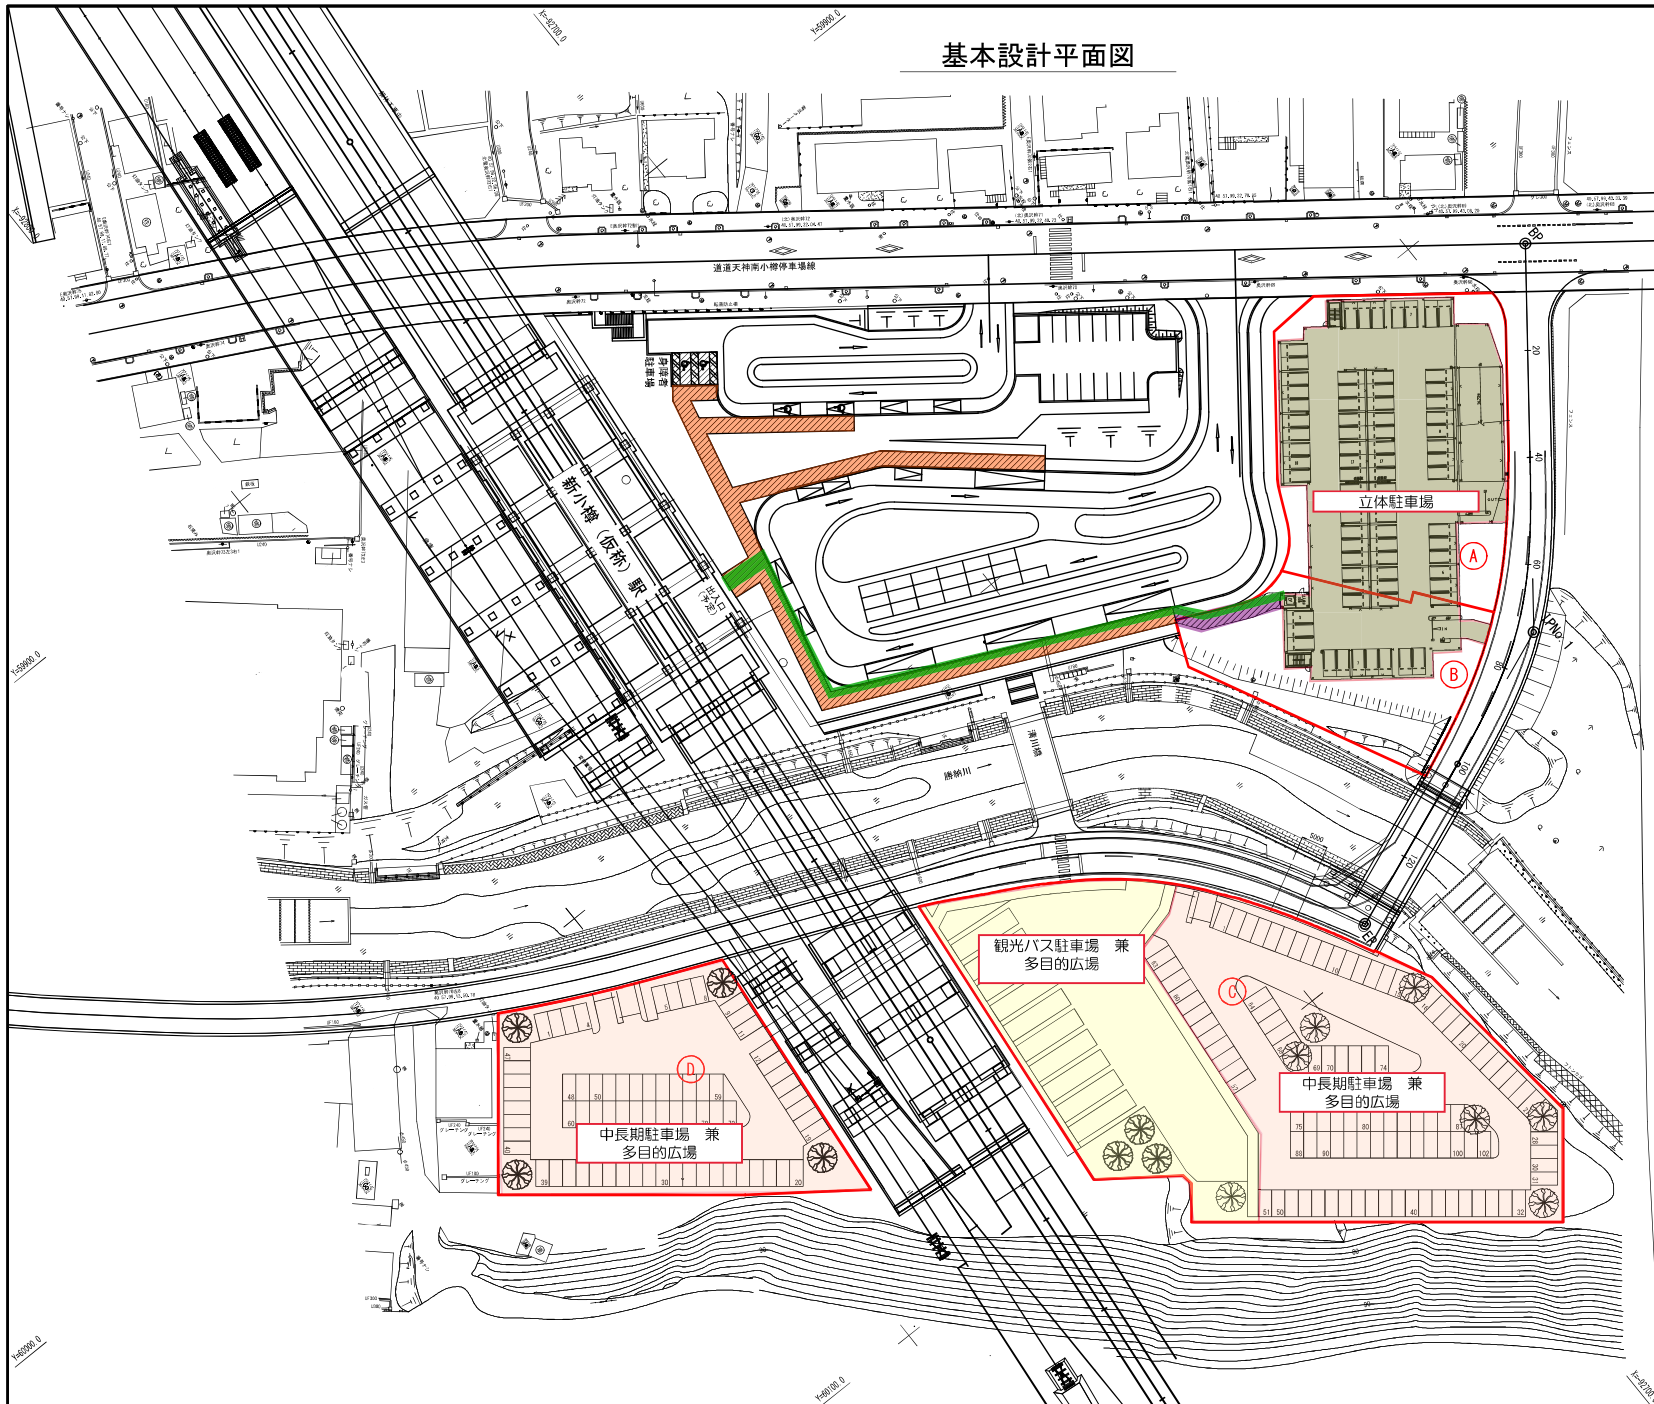


基本設計平面図

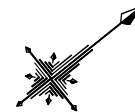

- 立体駐車場
- 中長期駐車場 兼
多目的広場
- 観光バス駐車場 兼
多目的広場

- キャンピアー
駅前広場
- キャンピアー
市施工分
(L=20m)
- 立体駐車場
利用者動線

北海道横断自動車道

C案

業務名	
図面名	
作成年月日	
縮尺	図面番号
会社名	
小樽市	