


手宮緑化植物園平面図

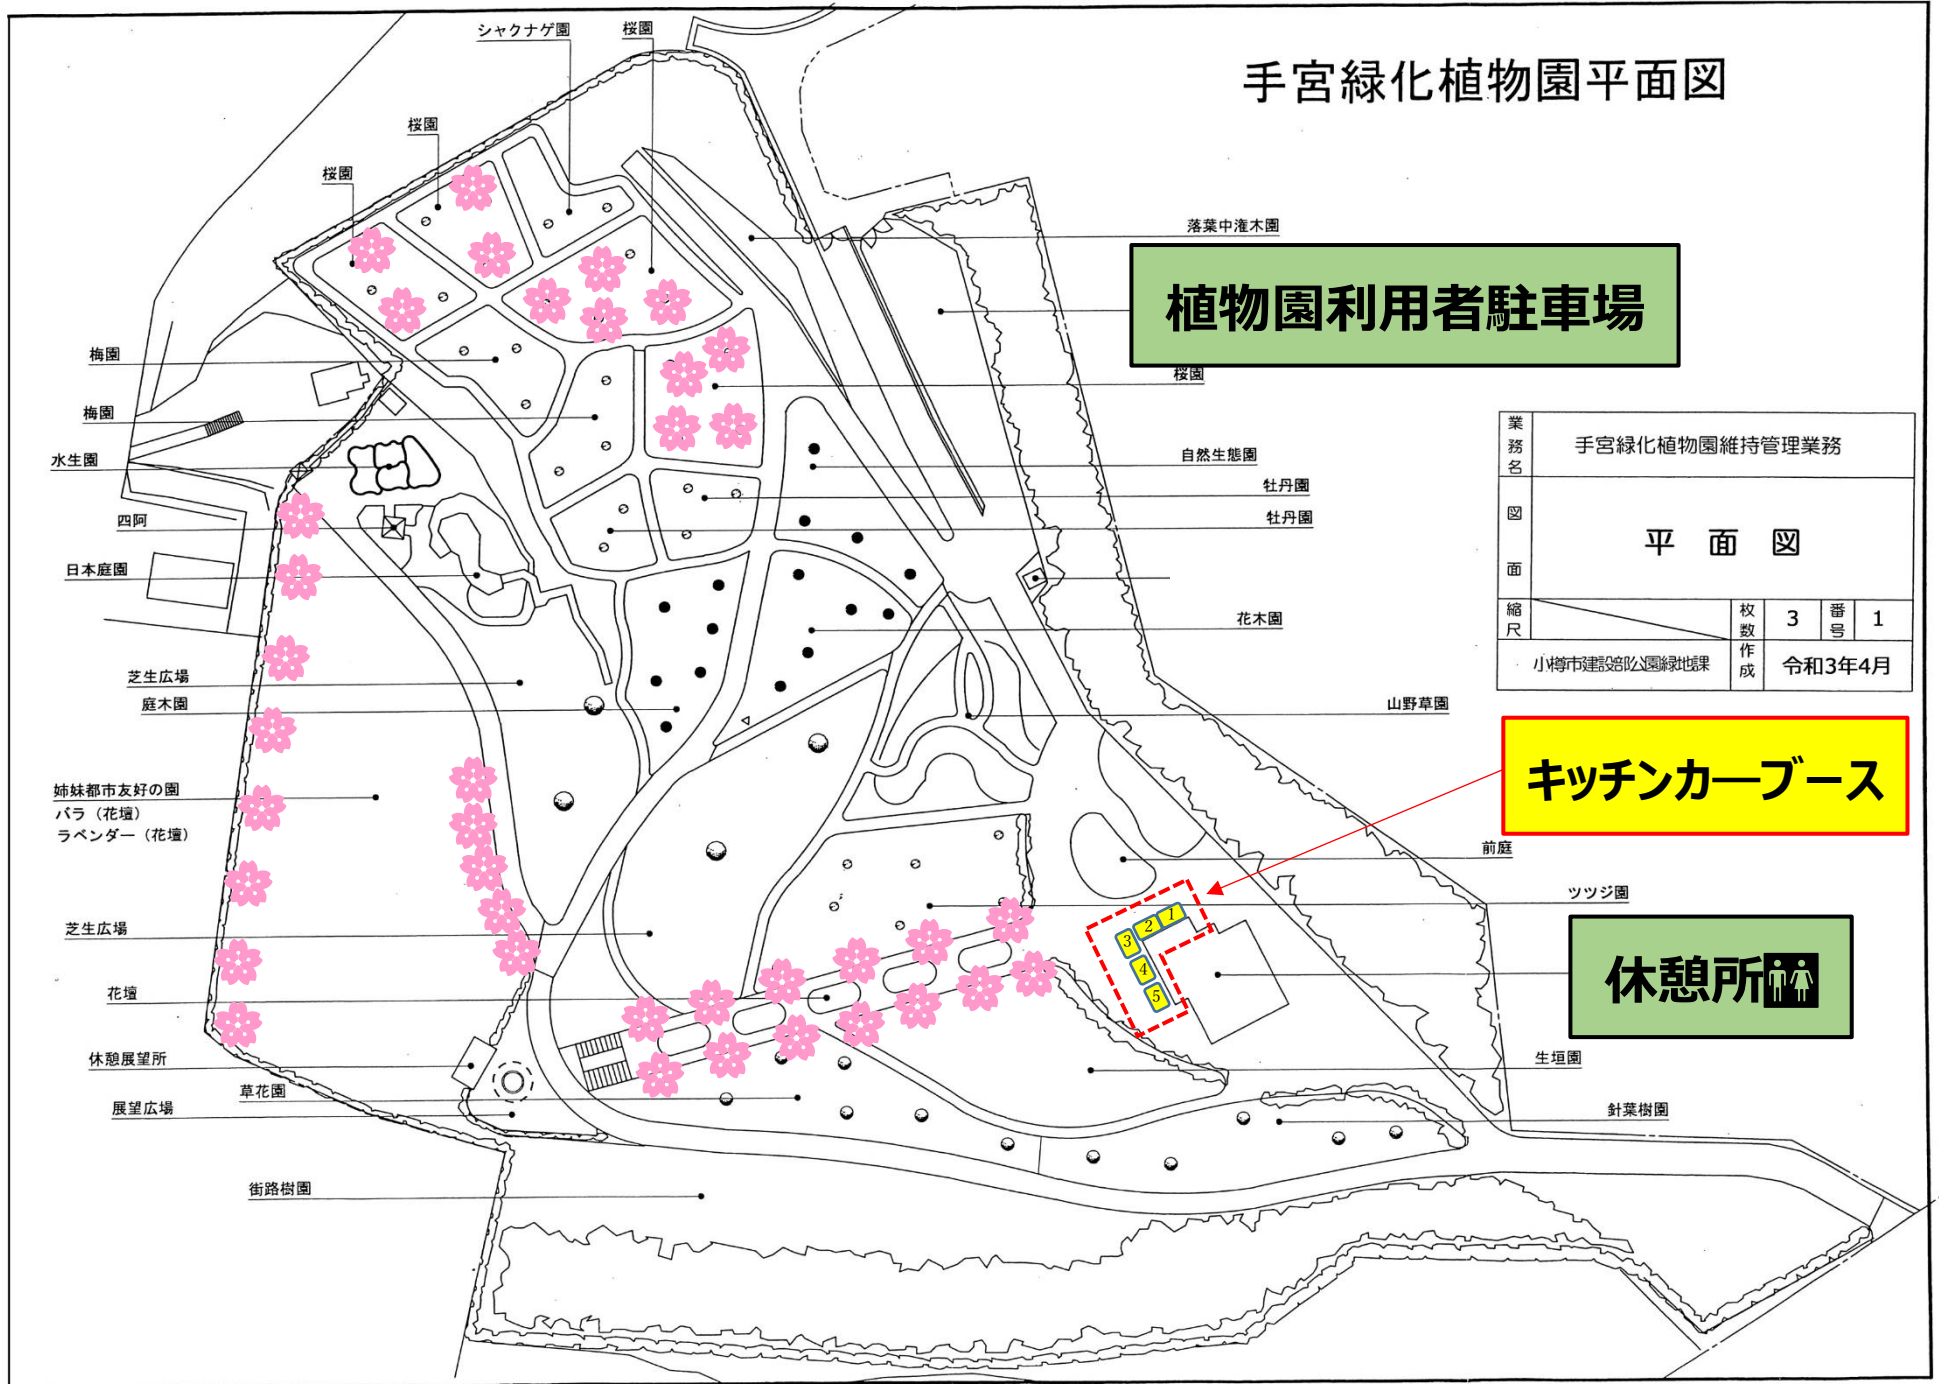

植物園利用者駐車場

業務名	手宮緑化植物園維持管理業務			
図面	平面図			
縮尺	枚数	3	番号	1
小樽市建設部公園緑地課	作成	令和3年4月		

キッチンカーブース

休憩所