


# 手宮緑化植物園平面図

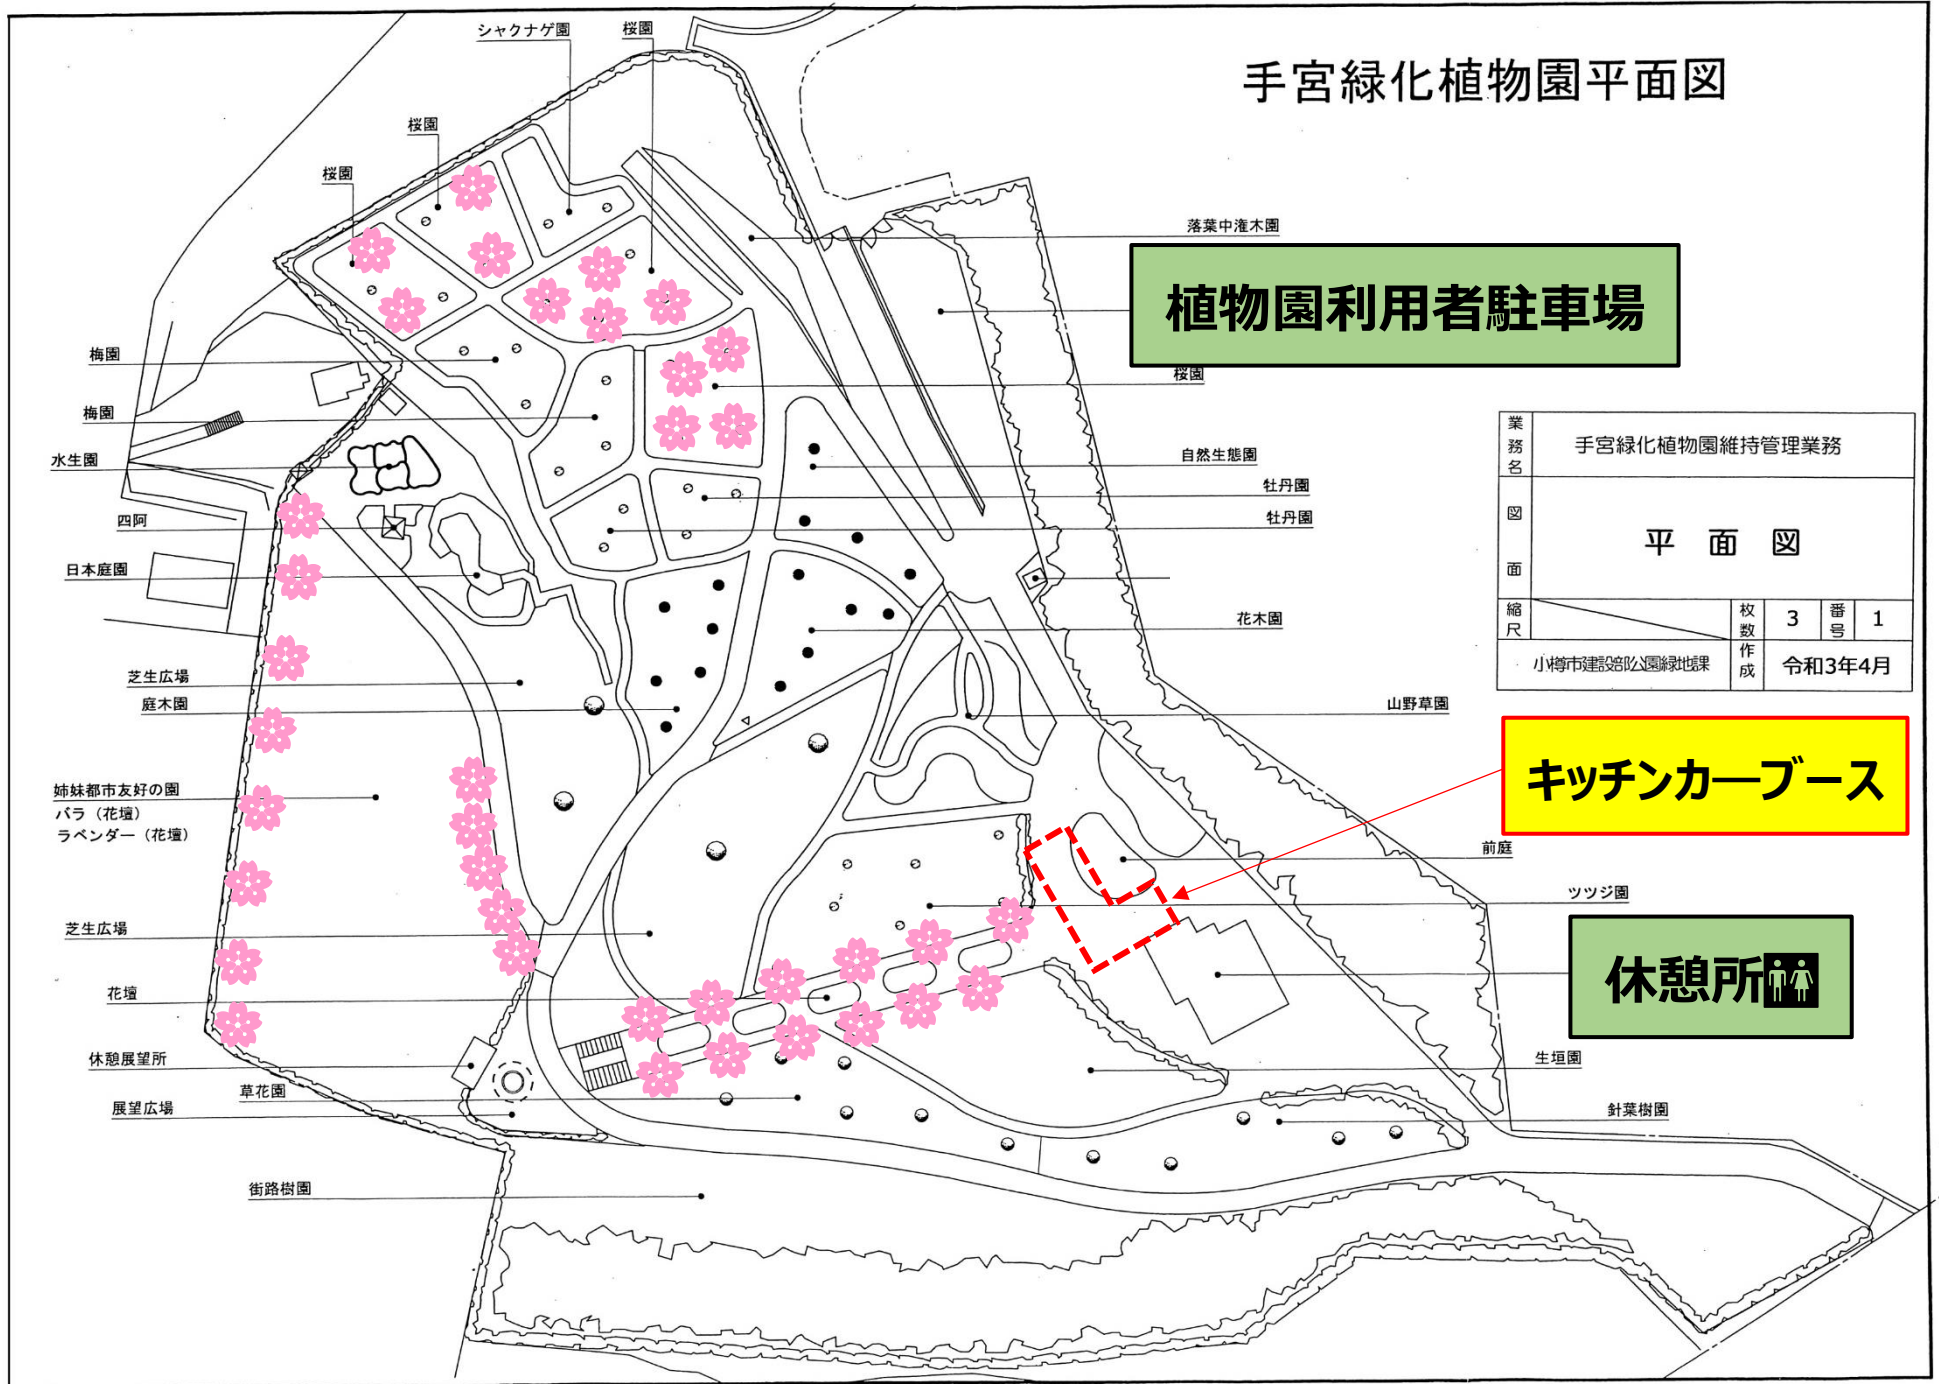

**植物園利用者駐車場**

業務名	手宮緑化植物園維持管理業務		
図面	平面図		
縮尺	枚数	3	番号
小樽市建設部公園緑地課	作成		1
		令和3年4月	

**キッチンカーブース**

**休憩所**

シャクナゲ園

桜園

桜園

桜園

落葉中濶木園

桜園

自然生態園

牡丹園

牡丹園

花木園

山野草園

前庭

ツツジ園

生垣園

針葉樹園

梅園

梅園

水生園

四阿

日本庭園

芝生広場

庭木園

姉妹都市友好の園

バラ (花壇)

ラベンダー (花壇)

芝生広場

花壇

休憩展望所

展望広場

街路樹園