

小樽都市計画ごみ焼却場（一般廃棄物処理施設）の変更（小樽市決定）



都市計画ごみ焼却場（一般廃棄物処理施設）を次のように変更する。

名 称		位 置	面 積	備 考
番 号	ごみ焼却場名			
1	小樽市天神ごみ焼却場	小樽市天神2丁目	約1.4ha	廃止

「区域は計画図表示のとおり」

理由

稼働を停止している天神2丁目のごみ焼却場及びその敷地において、北海道新幹線新小樽(仮称)駅及び駅周辺地区の整備が位置付けられ、今後の跡地利用が明確になるとともに、当該施設の除却が確定したことから、本案のとおり都市計画ごみ焼却場(一般廃棄物処理施設)第1号小樽市天神ごみ焼却場を廃止するものである。

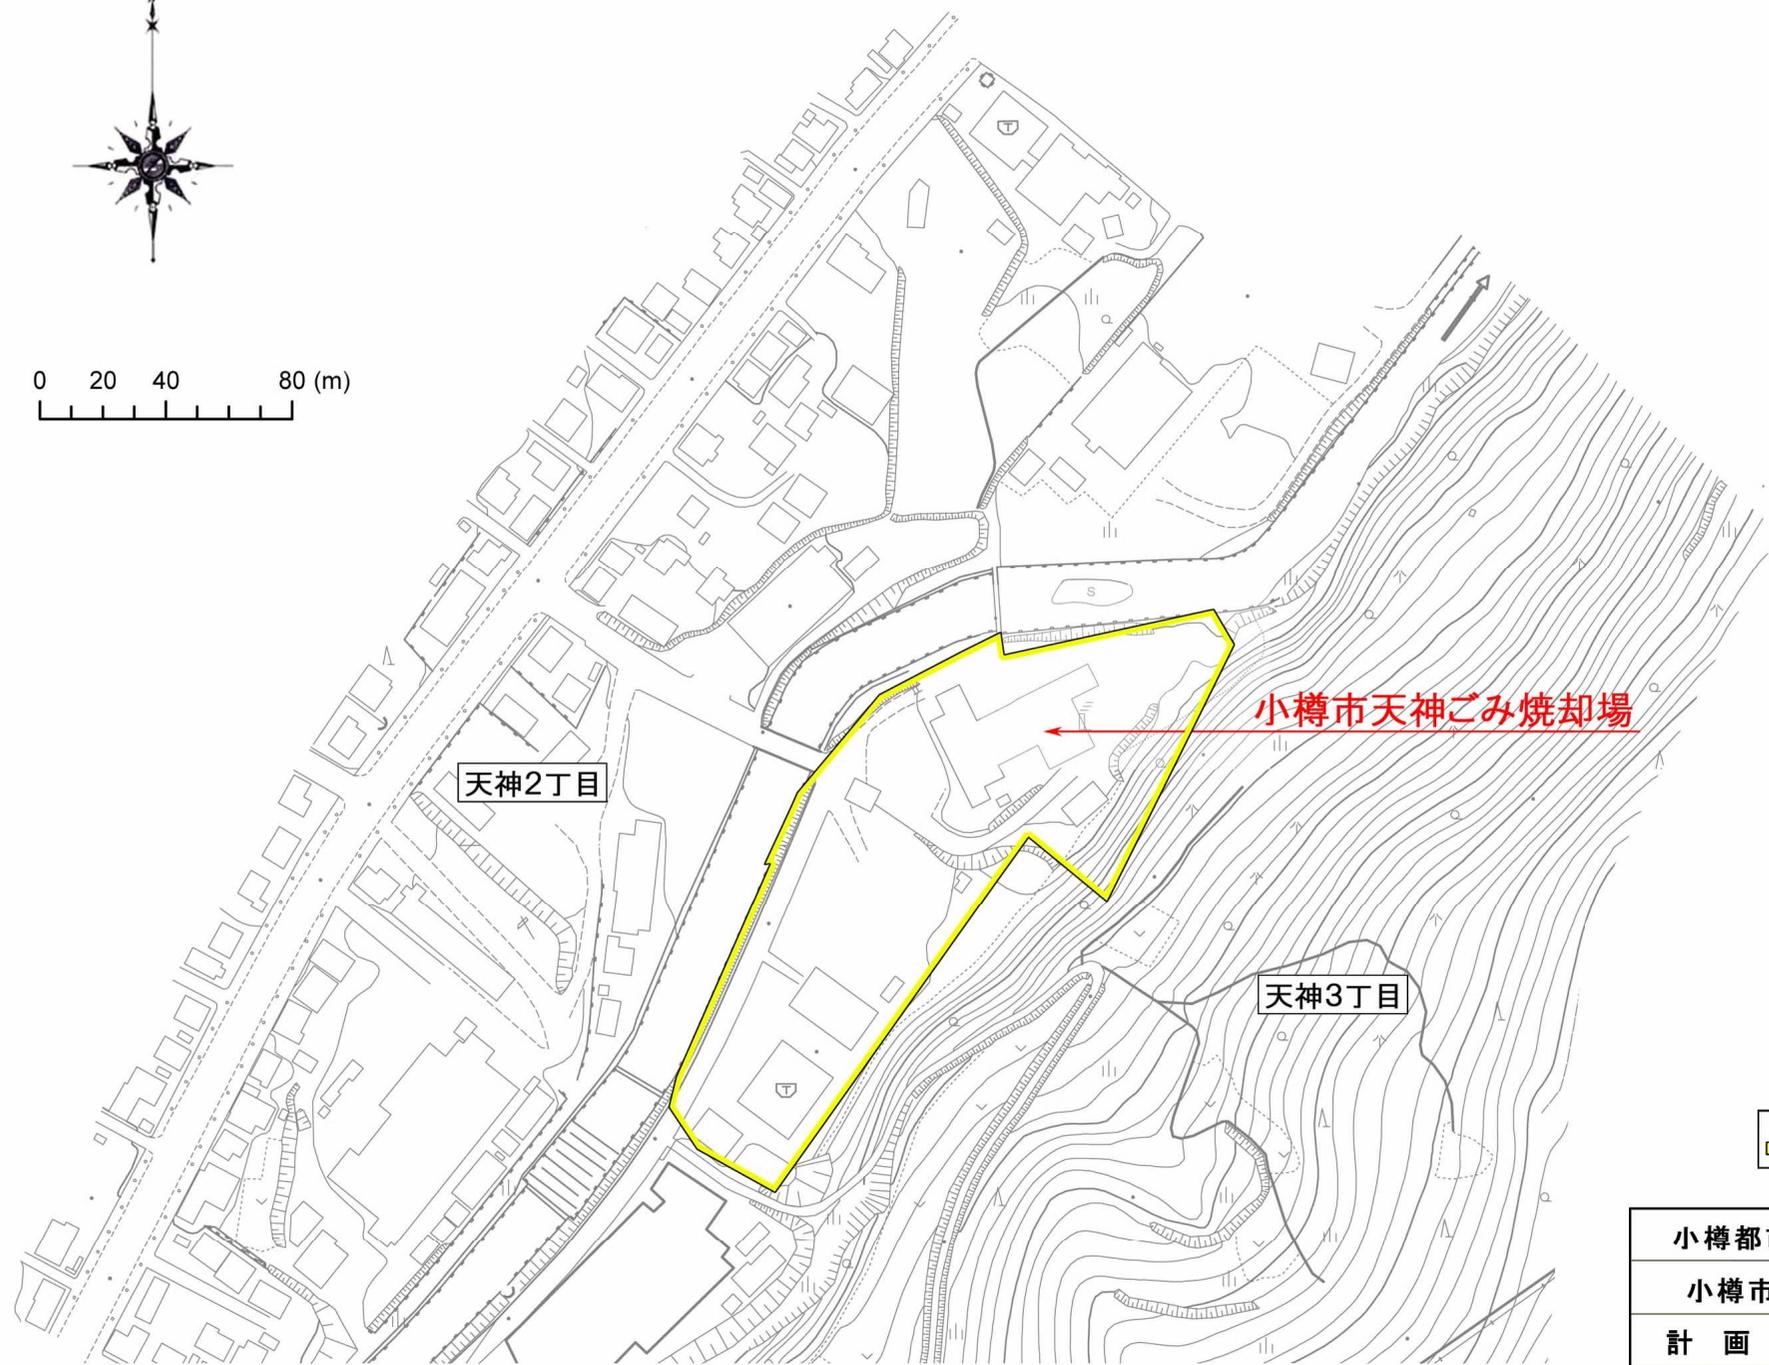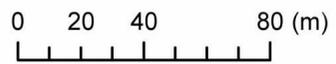

凡 例
都市計画ごみ焼却場区域 (変更前) 約 1.4 ha

小樽都市計画ごみ焼却場	
小樽市天神ごみ焼却場	
計 画 図	
縮尺 1/2500	