


# 小樽公園再整備事業一般平面図



A	多目的広場
B	野外学級施設
C	シェルター
D	くろふねつつじの小径

こどもの国ゾーン

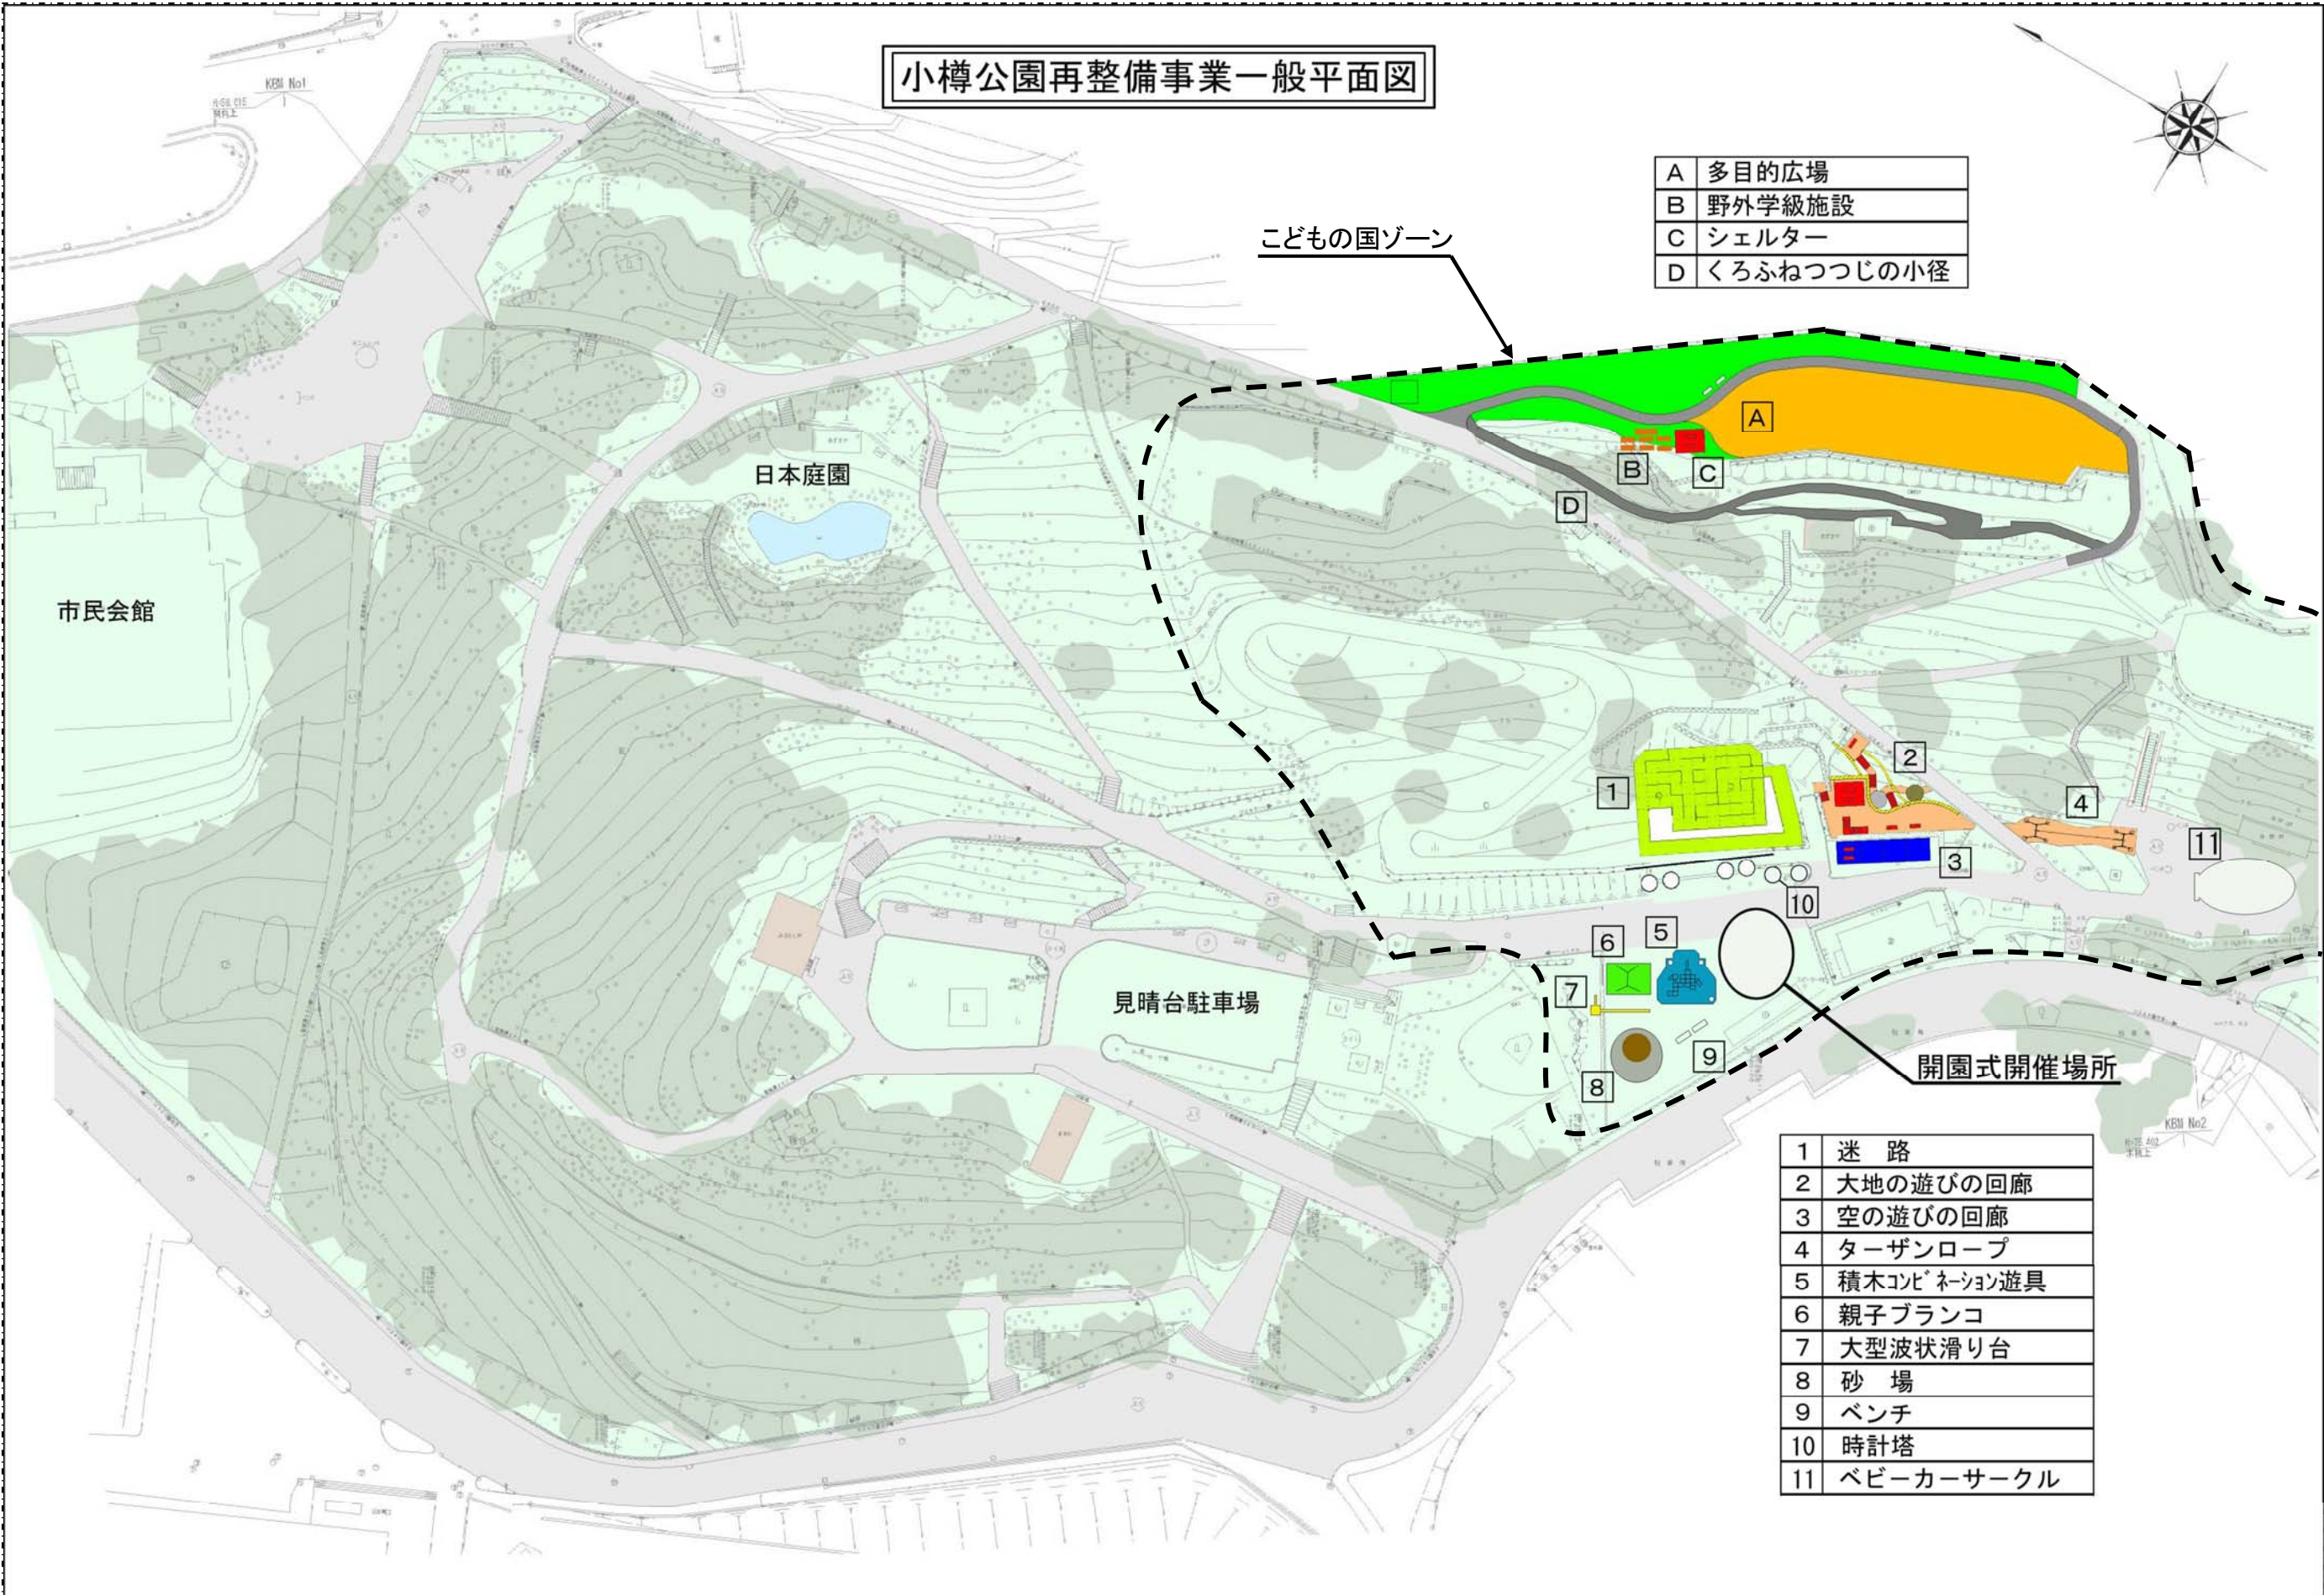

1	迷路
2	大地の遊びの回廊
3	空の遊びの回廊
4	ターザンロープ
5	積木コンビネーション遊具
6	親子ブランコ
7	大型波状滑り台
8	砂場
9	ベンチ
10	時計塔
11	ベビーカーサークル

市民会館

日本庭園

見晴台駐車場

開園式開催場所

KBM No1

KBM No2