



営業所平面図・製造場調理場図面

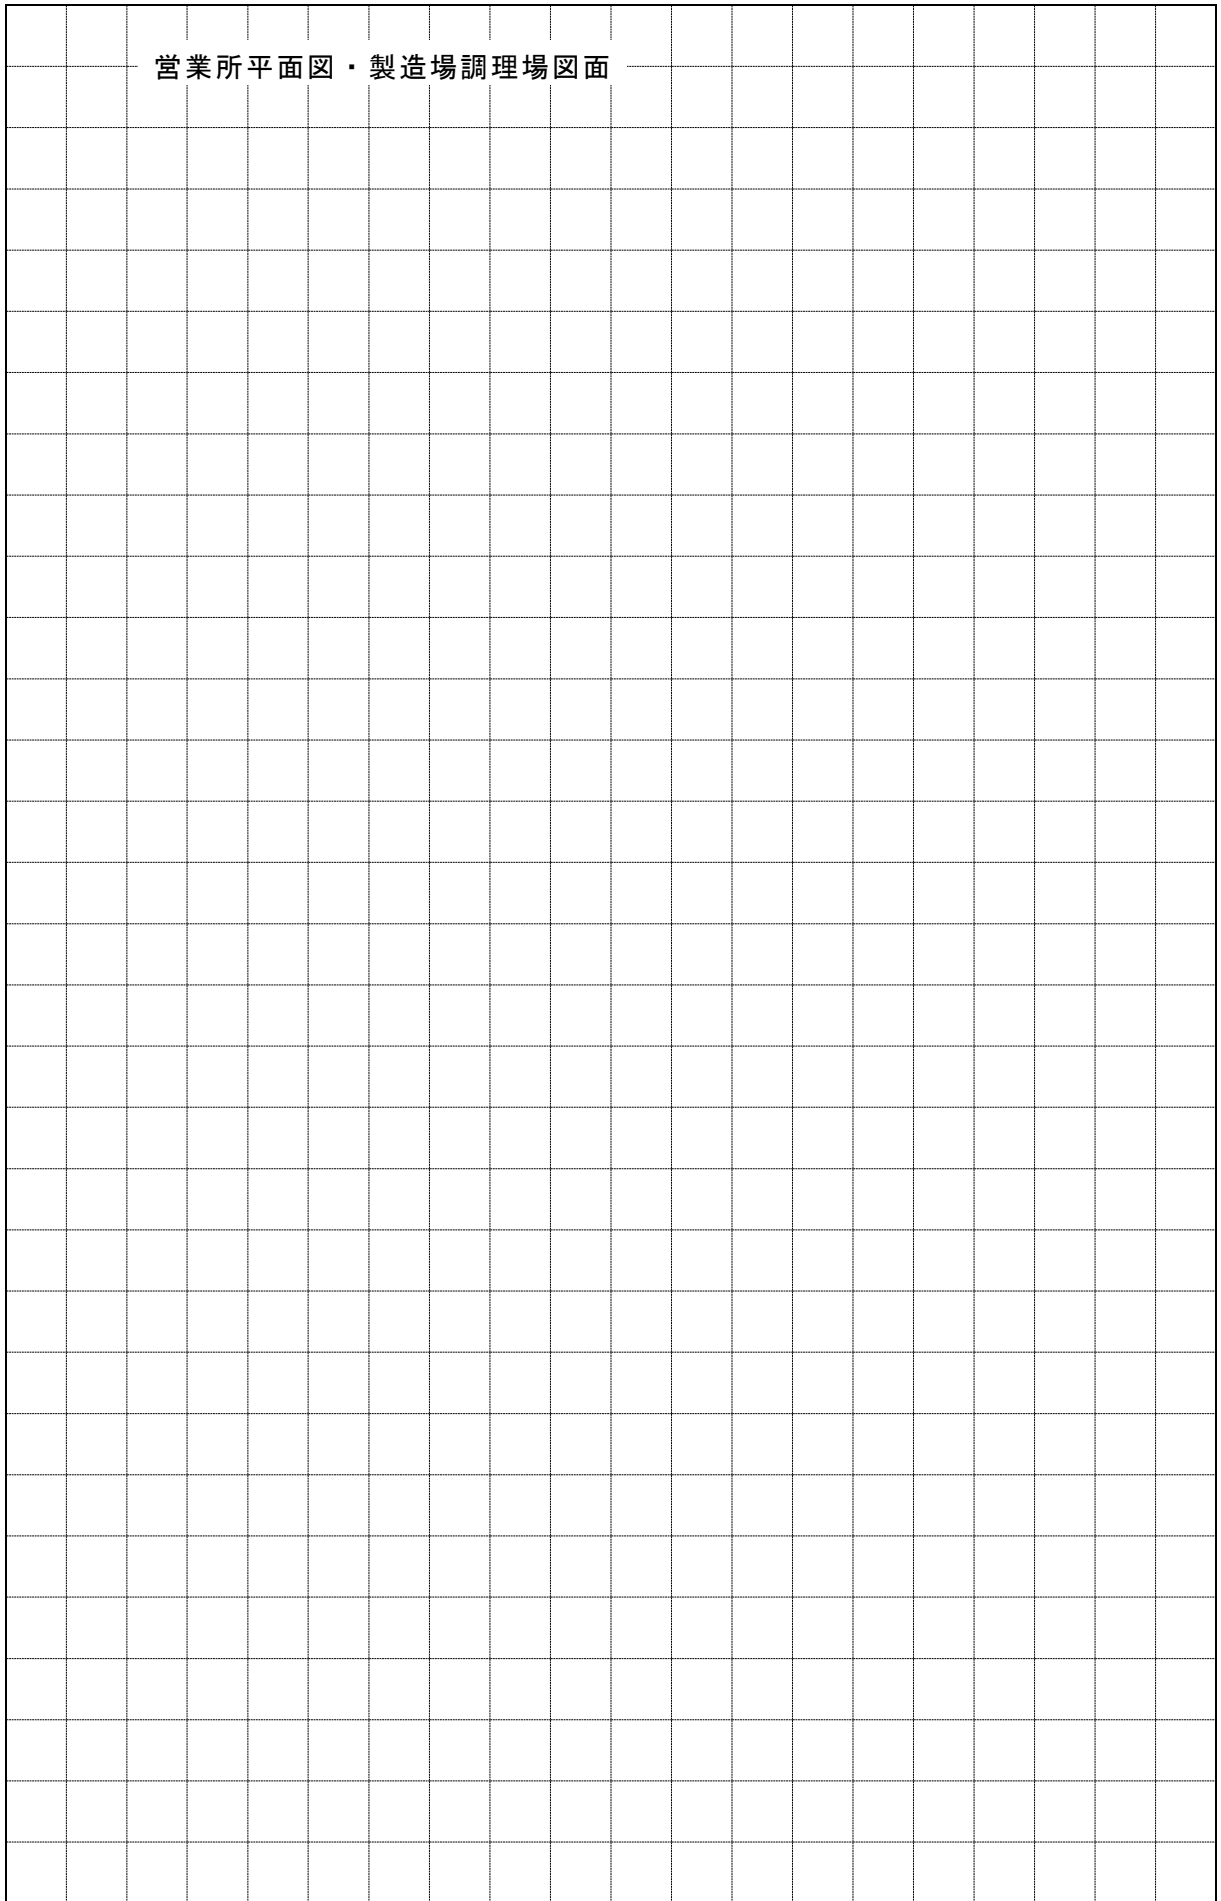

記載例 営業所平面図・調理場配置設計図

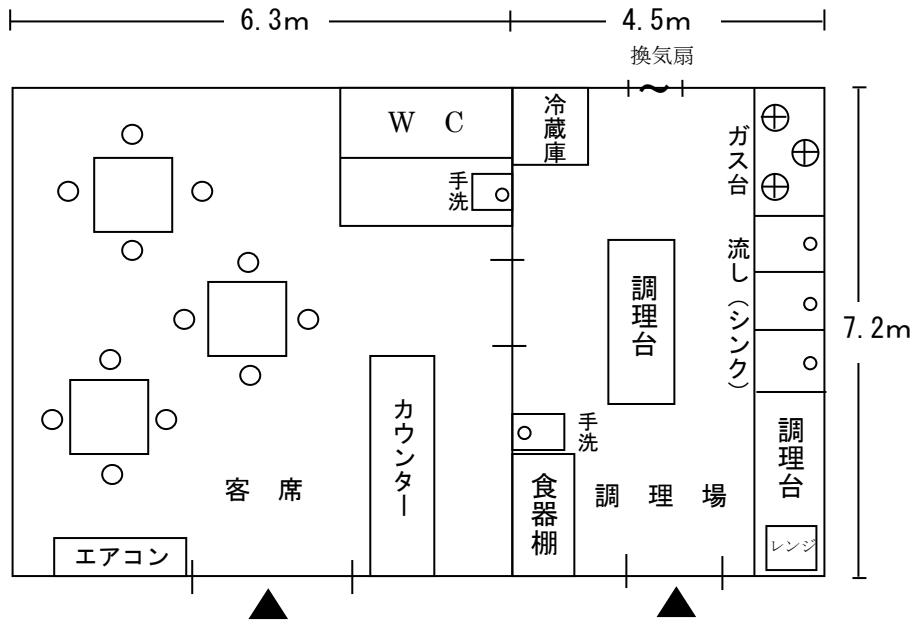

水道の配管と蛇口の位置は青線で記入して下さい
 温水の " " 赤線 "
 排水設備については 緑線 "

付近 200m 以内の見取図

