


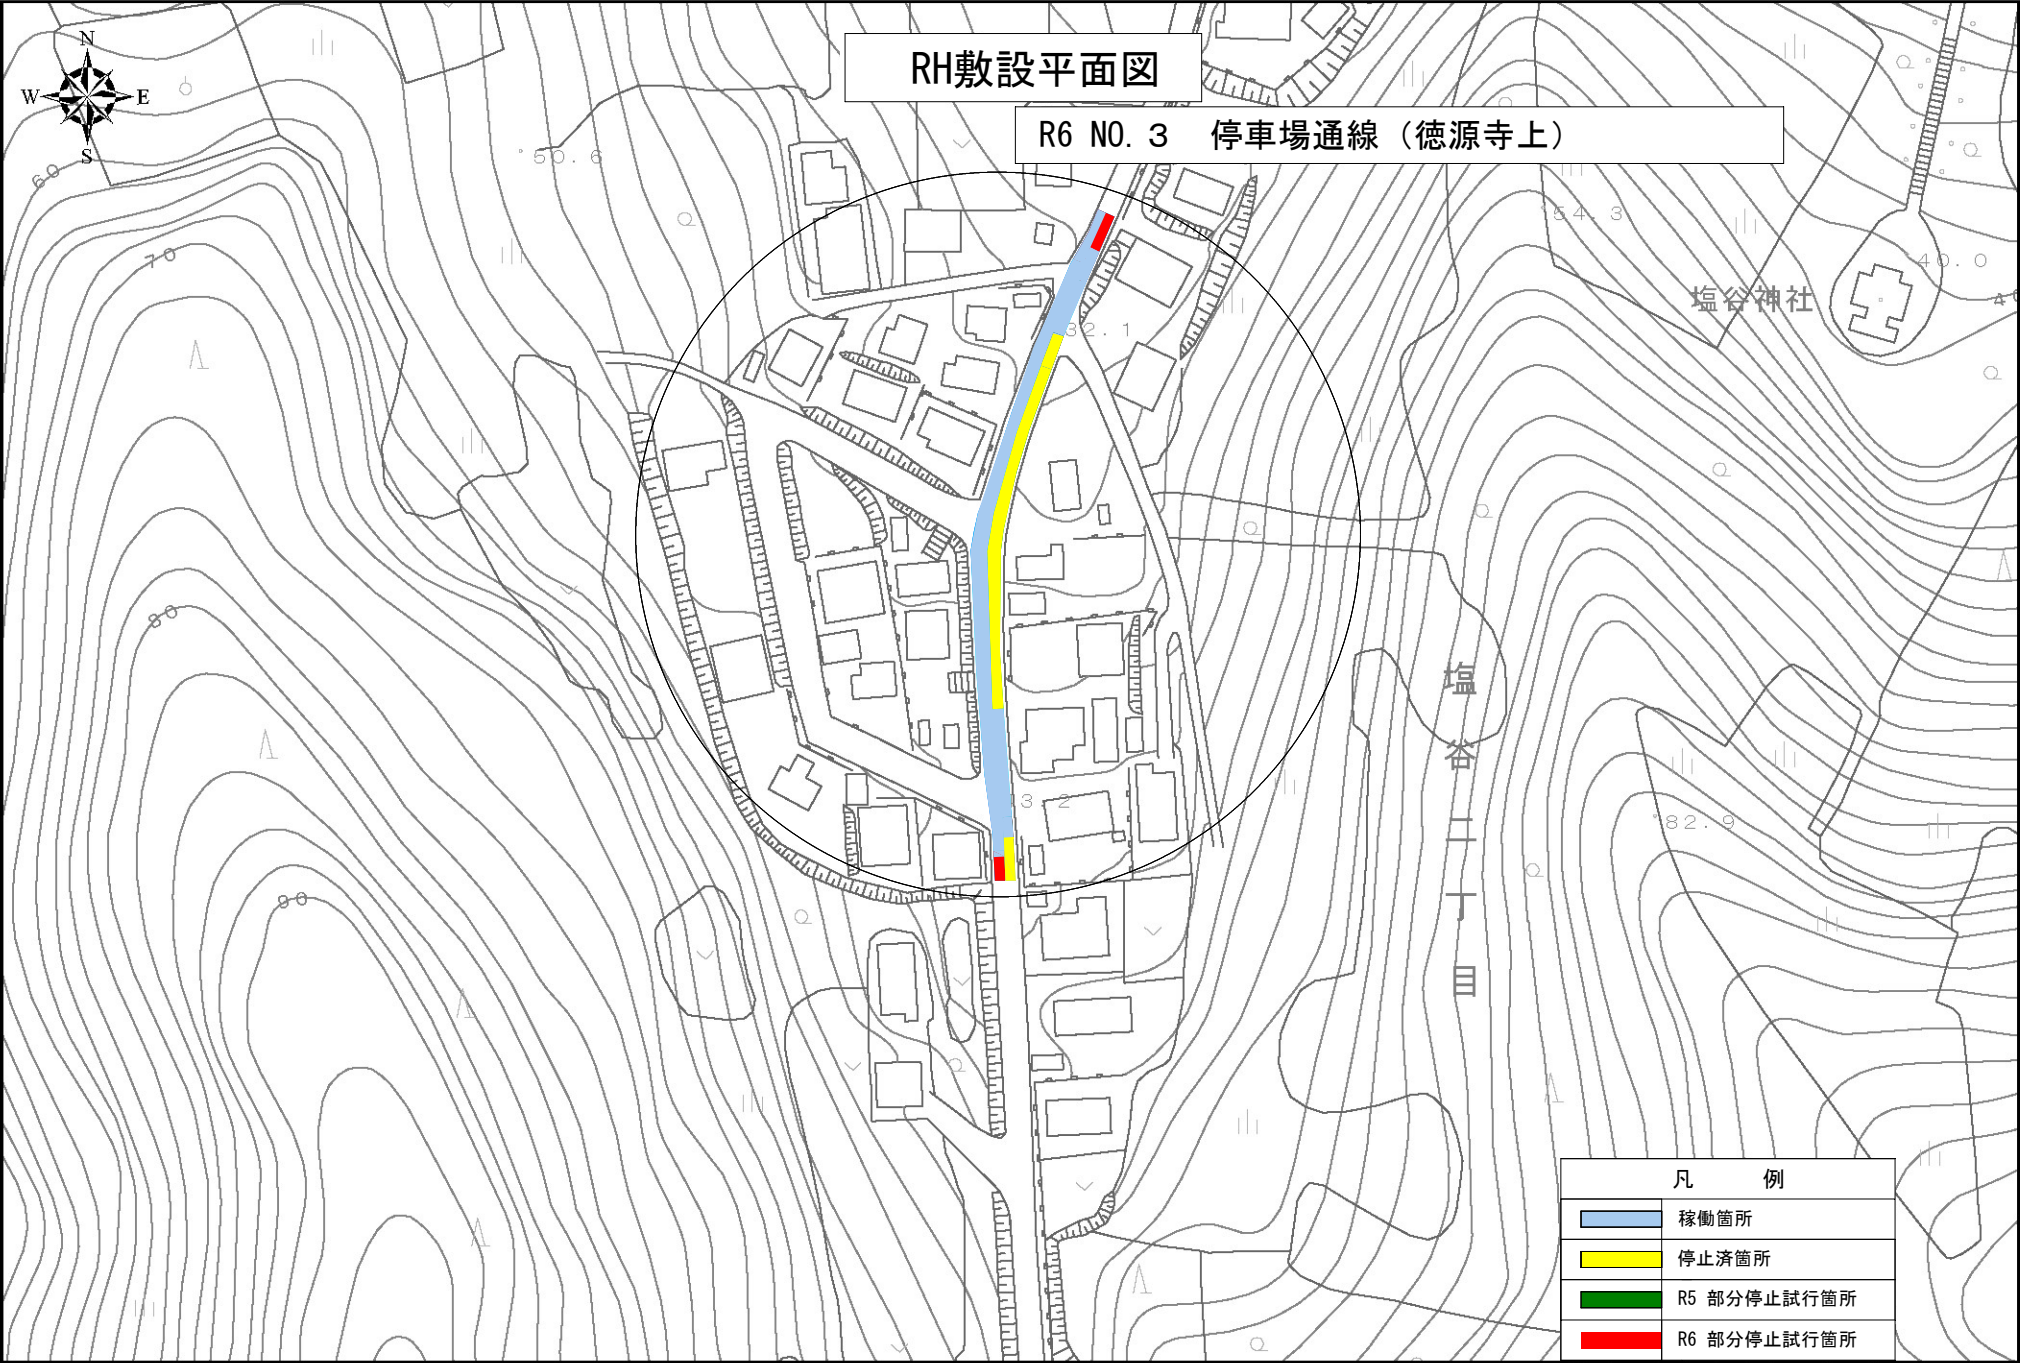

RH敷設平面図

R6 NO. 3 停車場通線（徳源寺上）

凡 例	
	稼働箇所
	停止済箇所
	R5 部分停止試行箇所
	R6 部分停止試行箇所

