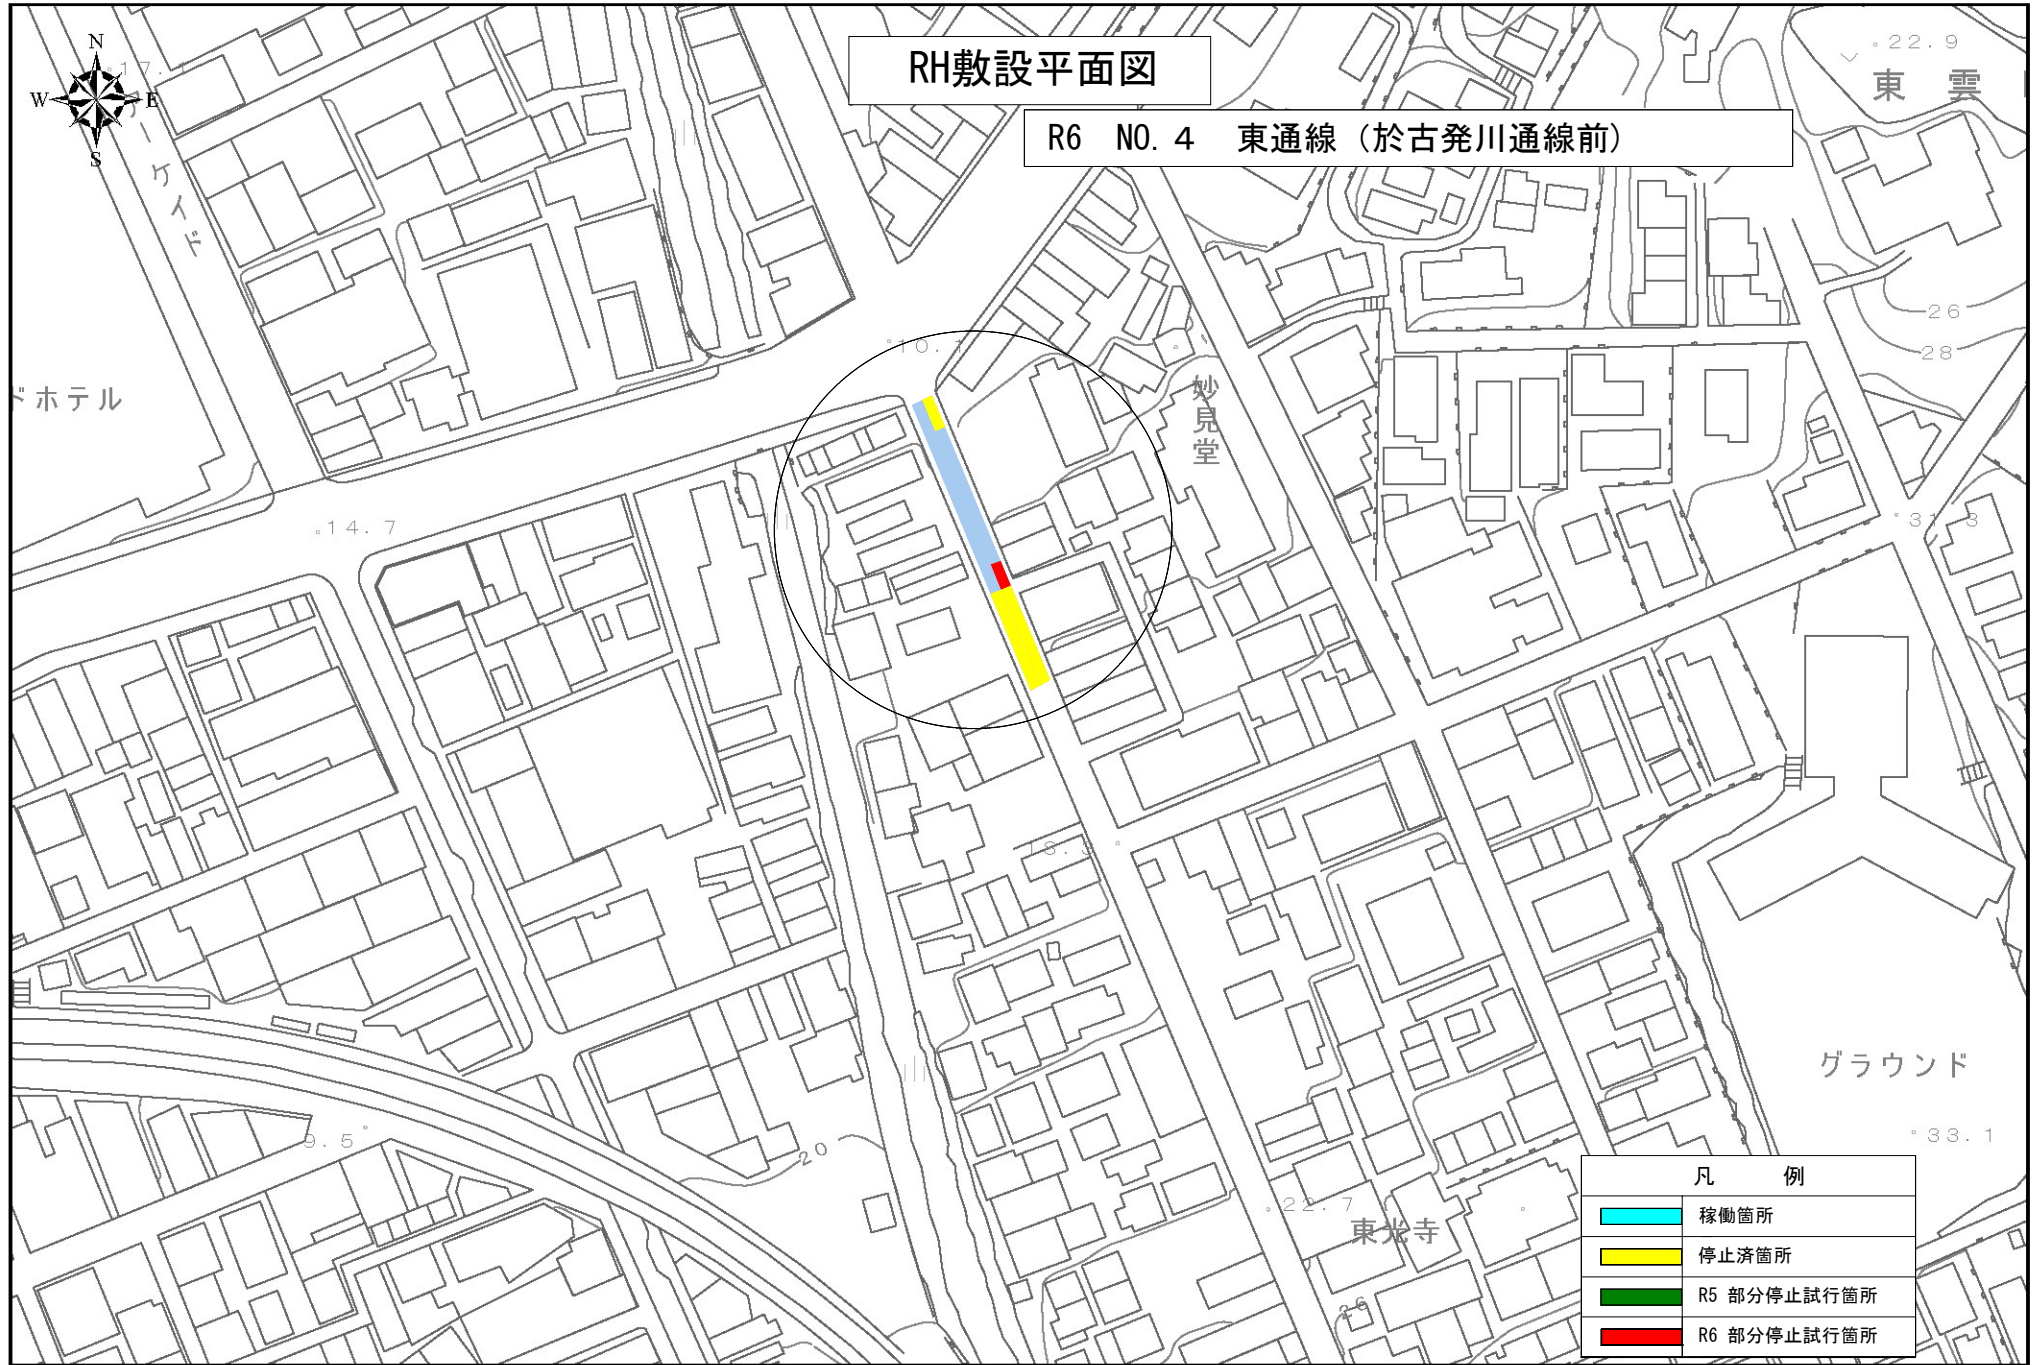


 

1:1,500



RH敷設平面図

R6 NO. 4 東通線 (於古発川通線前)

凡 例

	稼働箇所
	停止済箇所
	R5 部分停止試行箇所
	R6 部分停止試行箇所

