


1:1,500

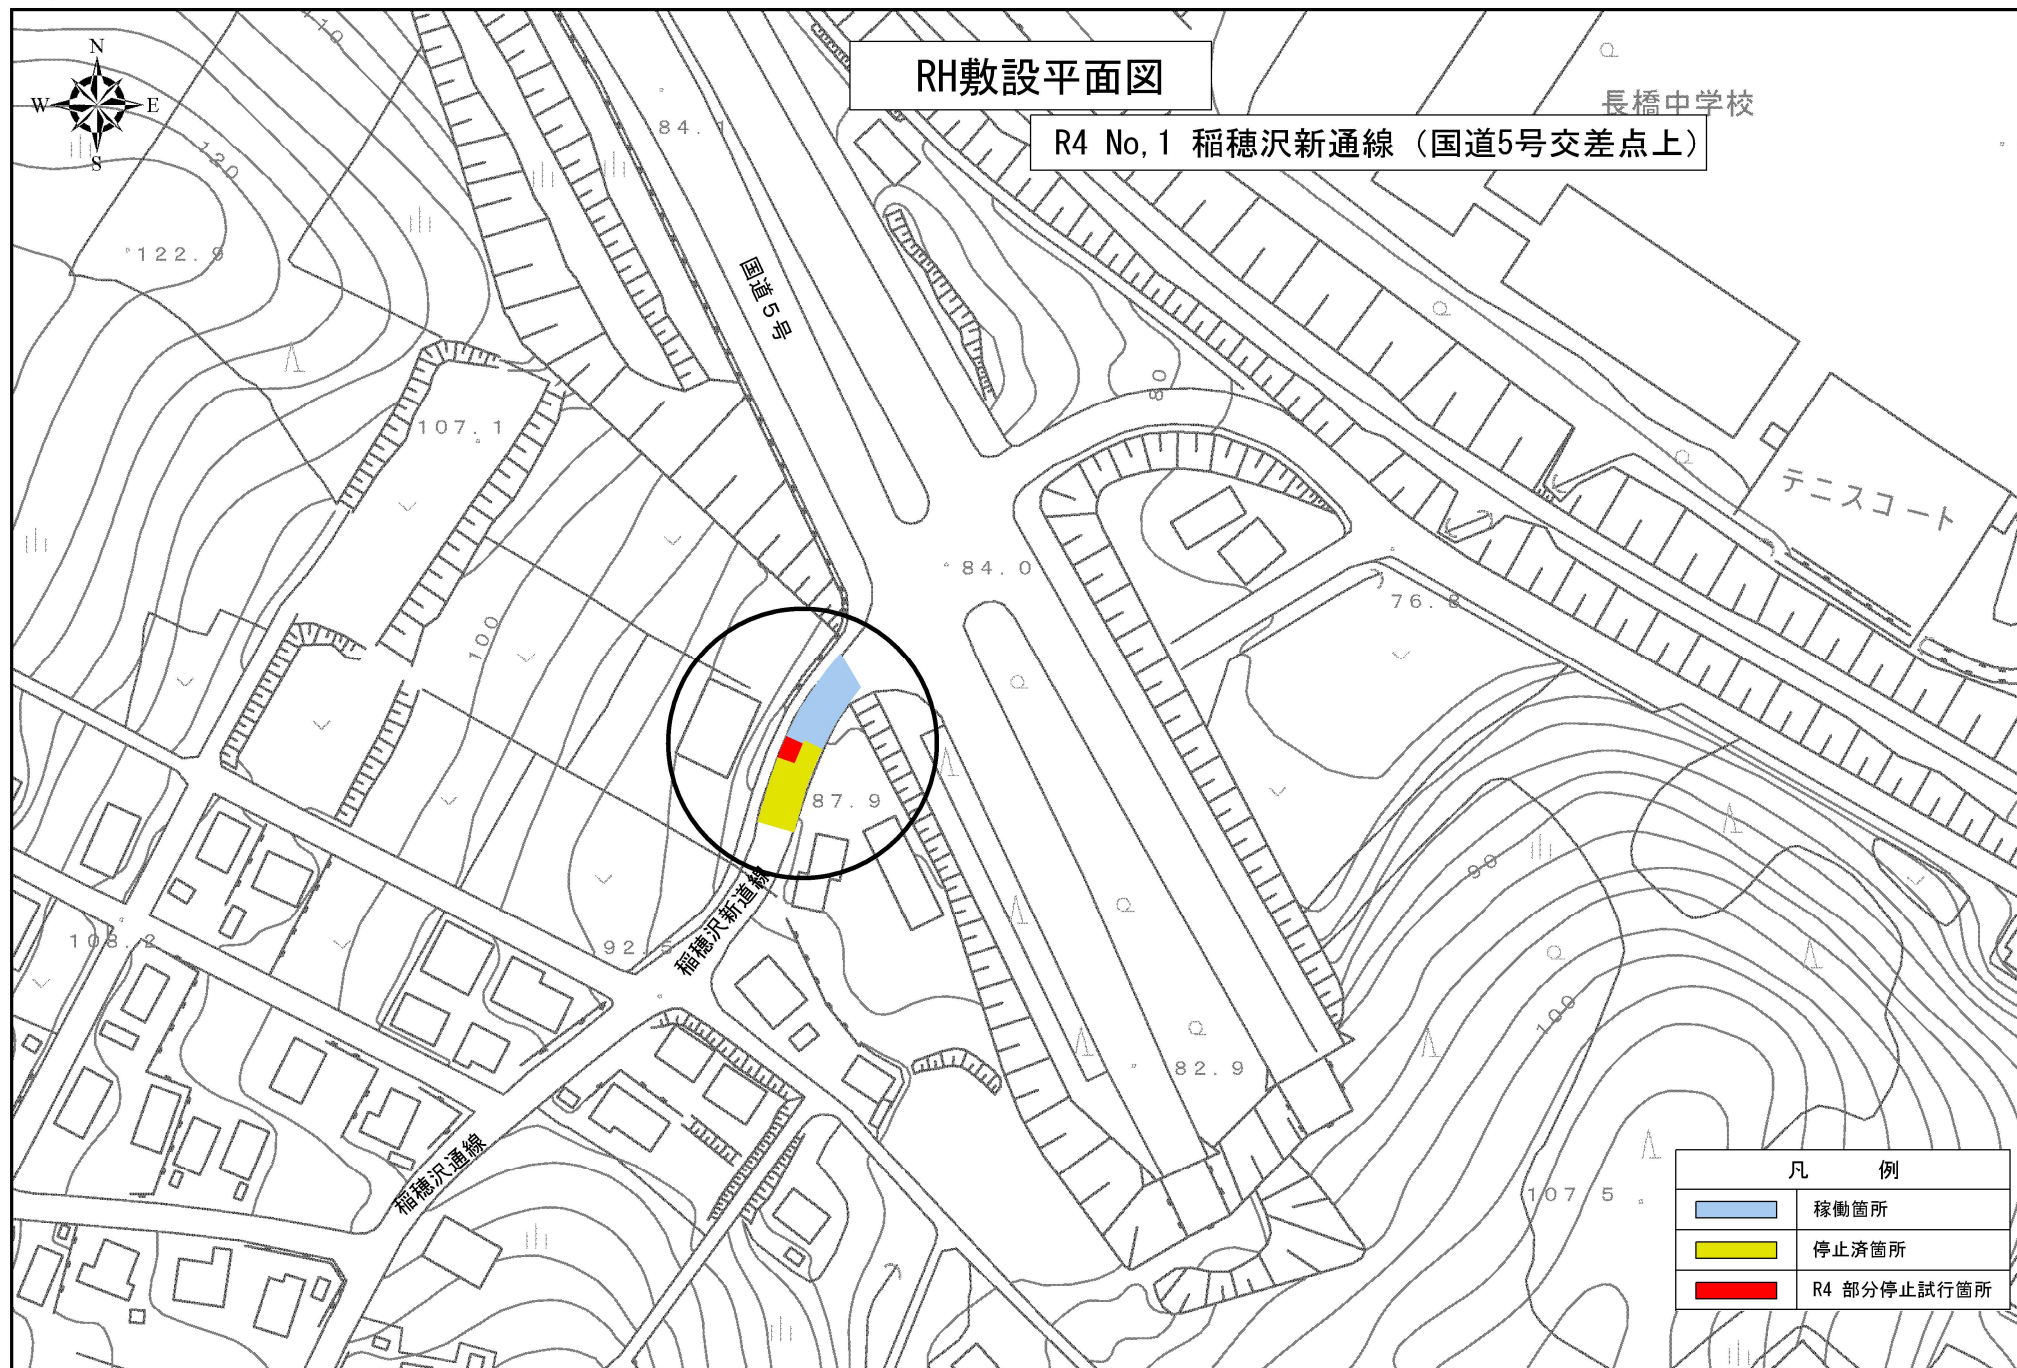

RH敷設平面図

R4 No. 1 稲穂沢新通線（国道5号交差点上）