


# RH敷設平面図

R4 No. 2 上赤岩旧道線 (赤岩会館近接交差点)

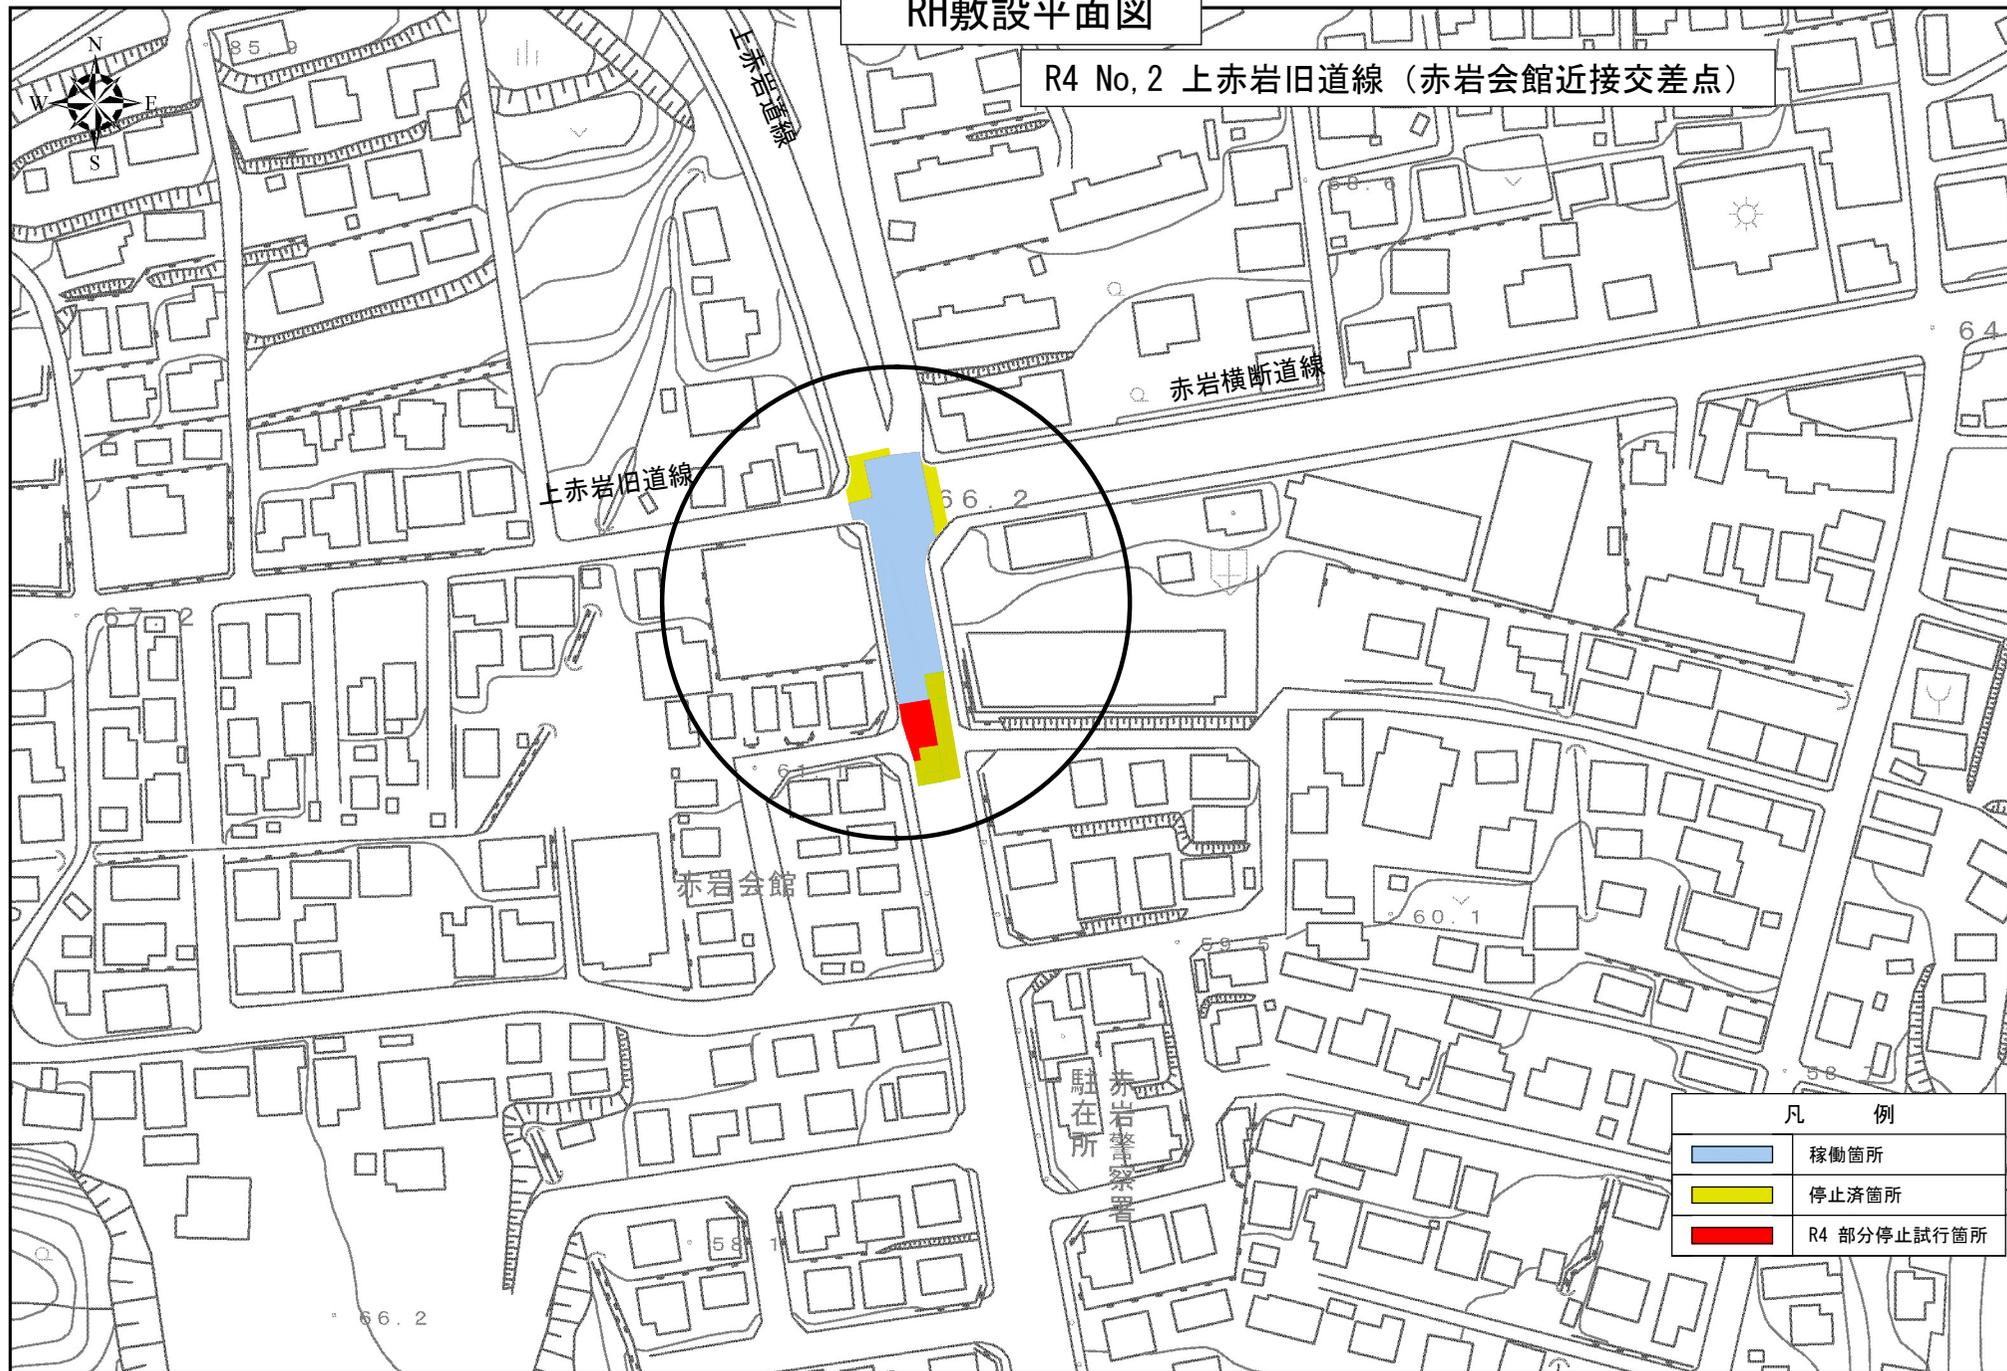

凡 例	
	稼働箇所
	停止済箇所
	R4 部分停止試行箇所

