


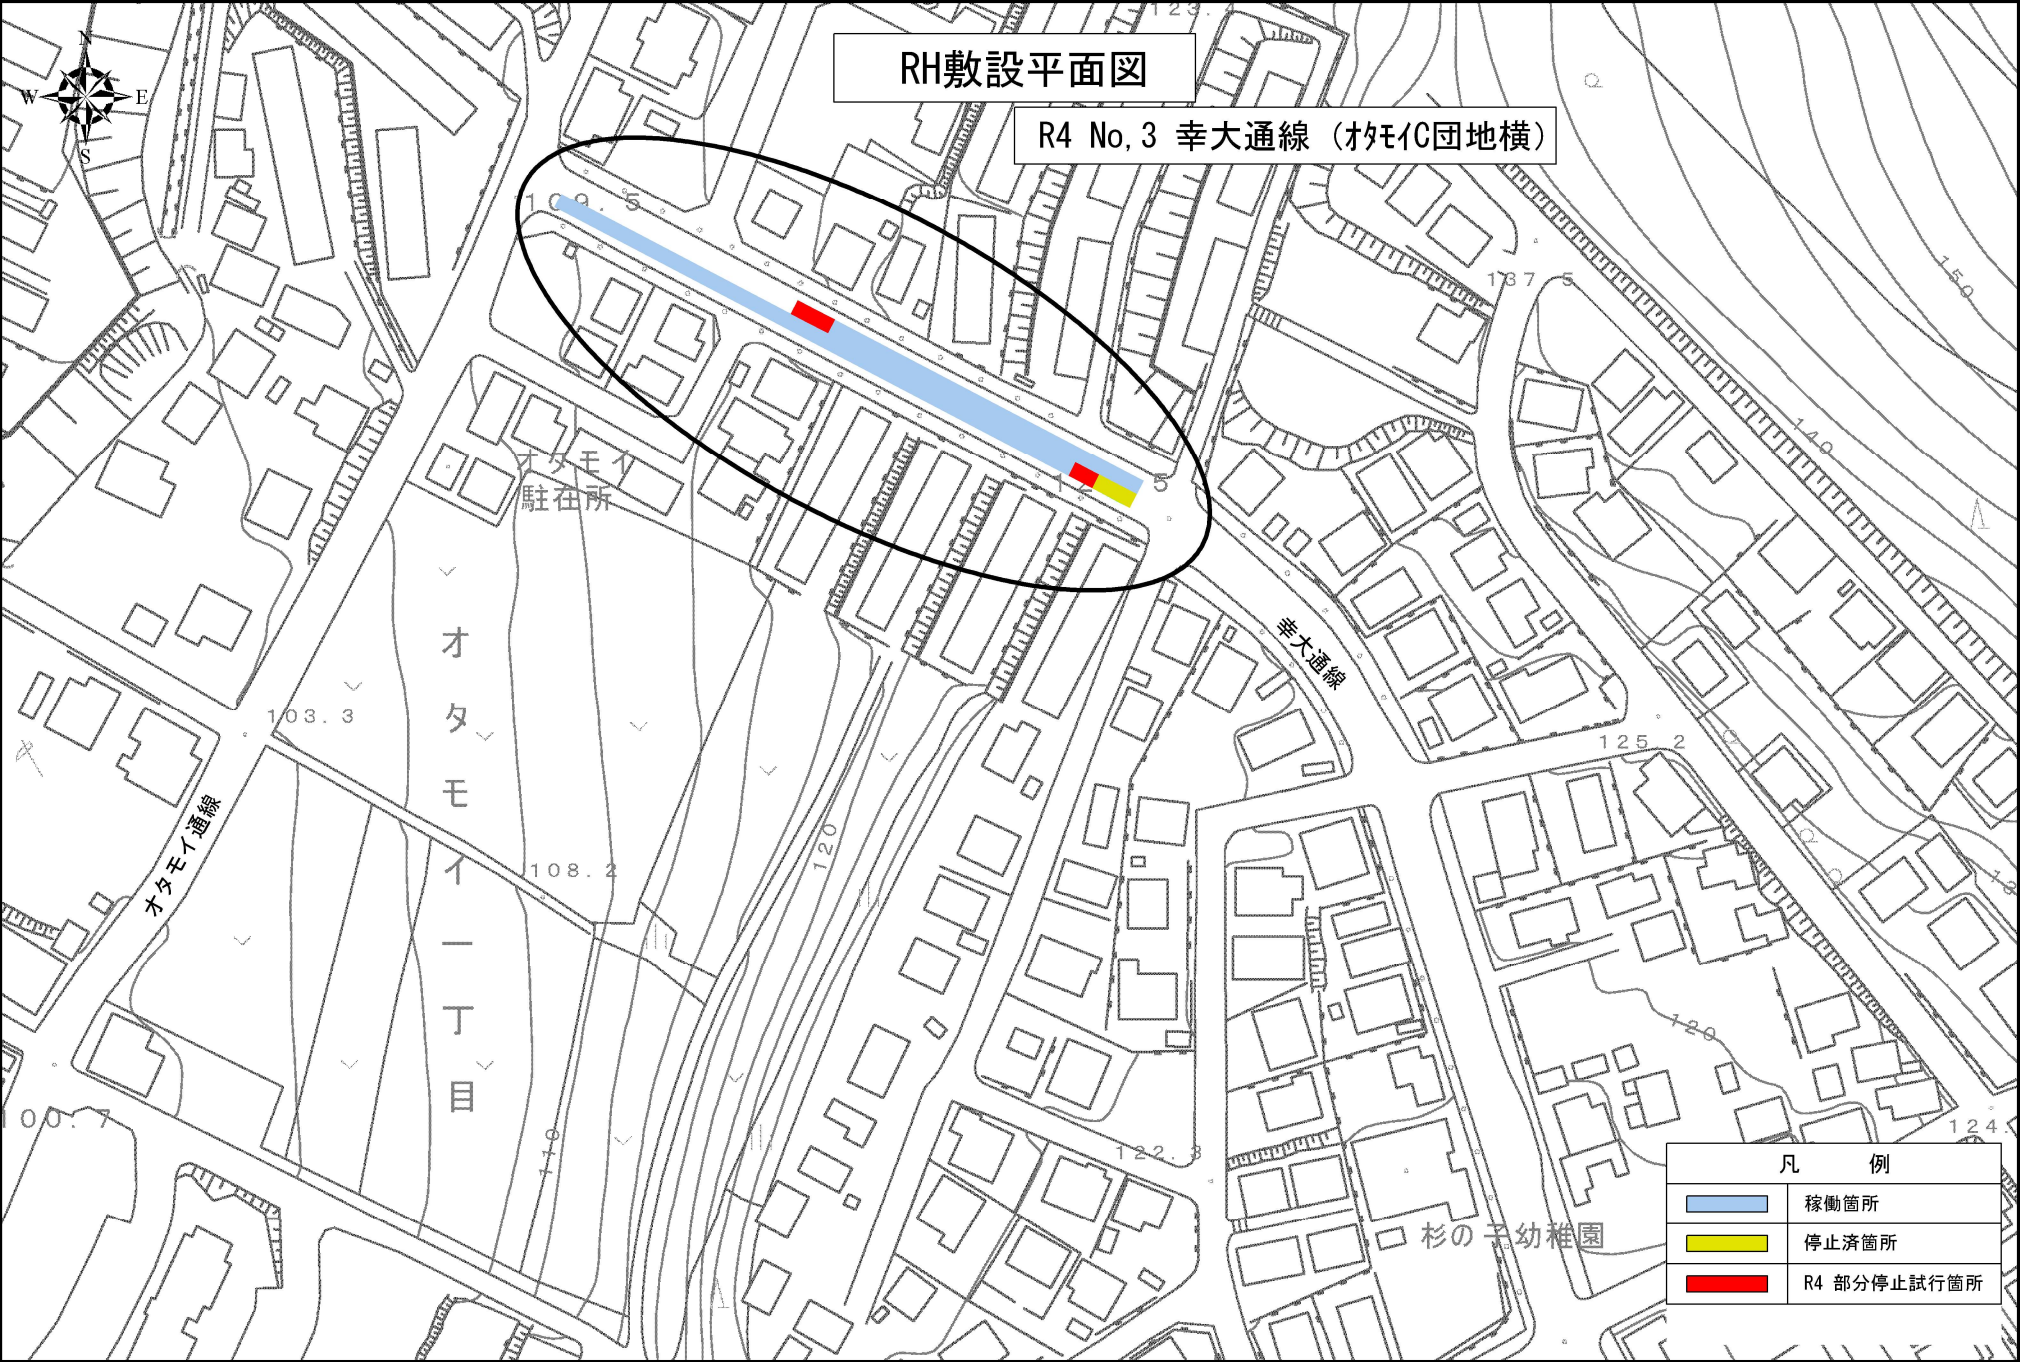

RH敷設平面図

R4 No. 3 幸大通線 (杉子団地横)

オタモイ
駐在所

幸大通線

オタモイ通線

オ
タ
モ
イ
一
丁
目

杉の子幼稚園

0 20 40 80