


RH敷設平面図

R4 No. 7 塩谷丸山下通線 (JR塩谷駅下)

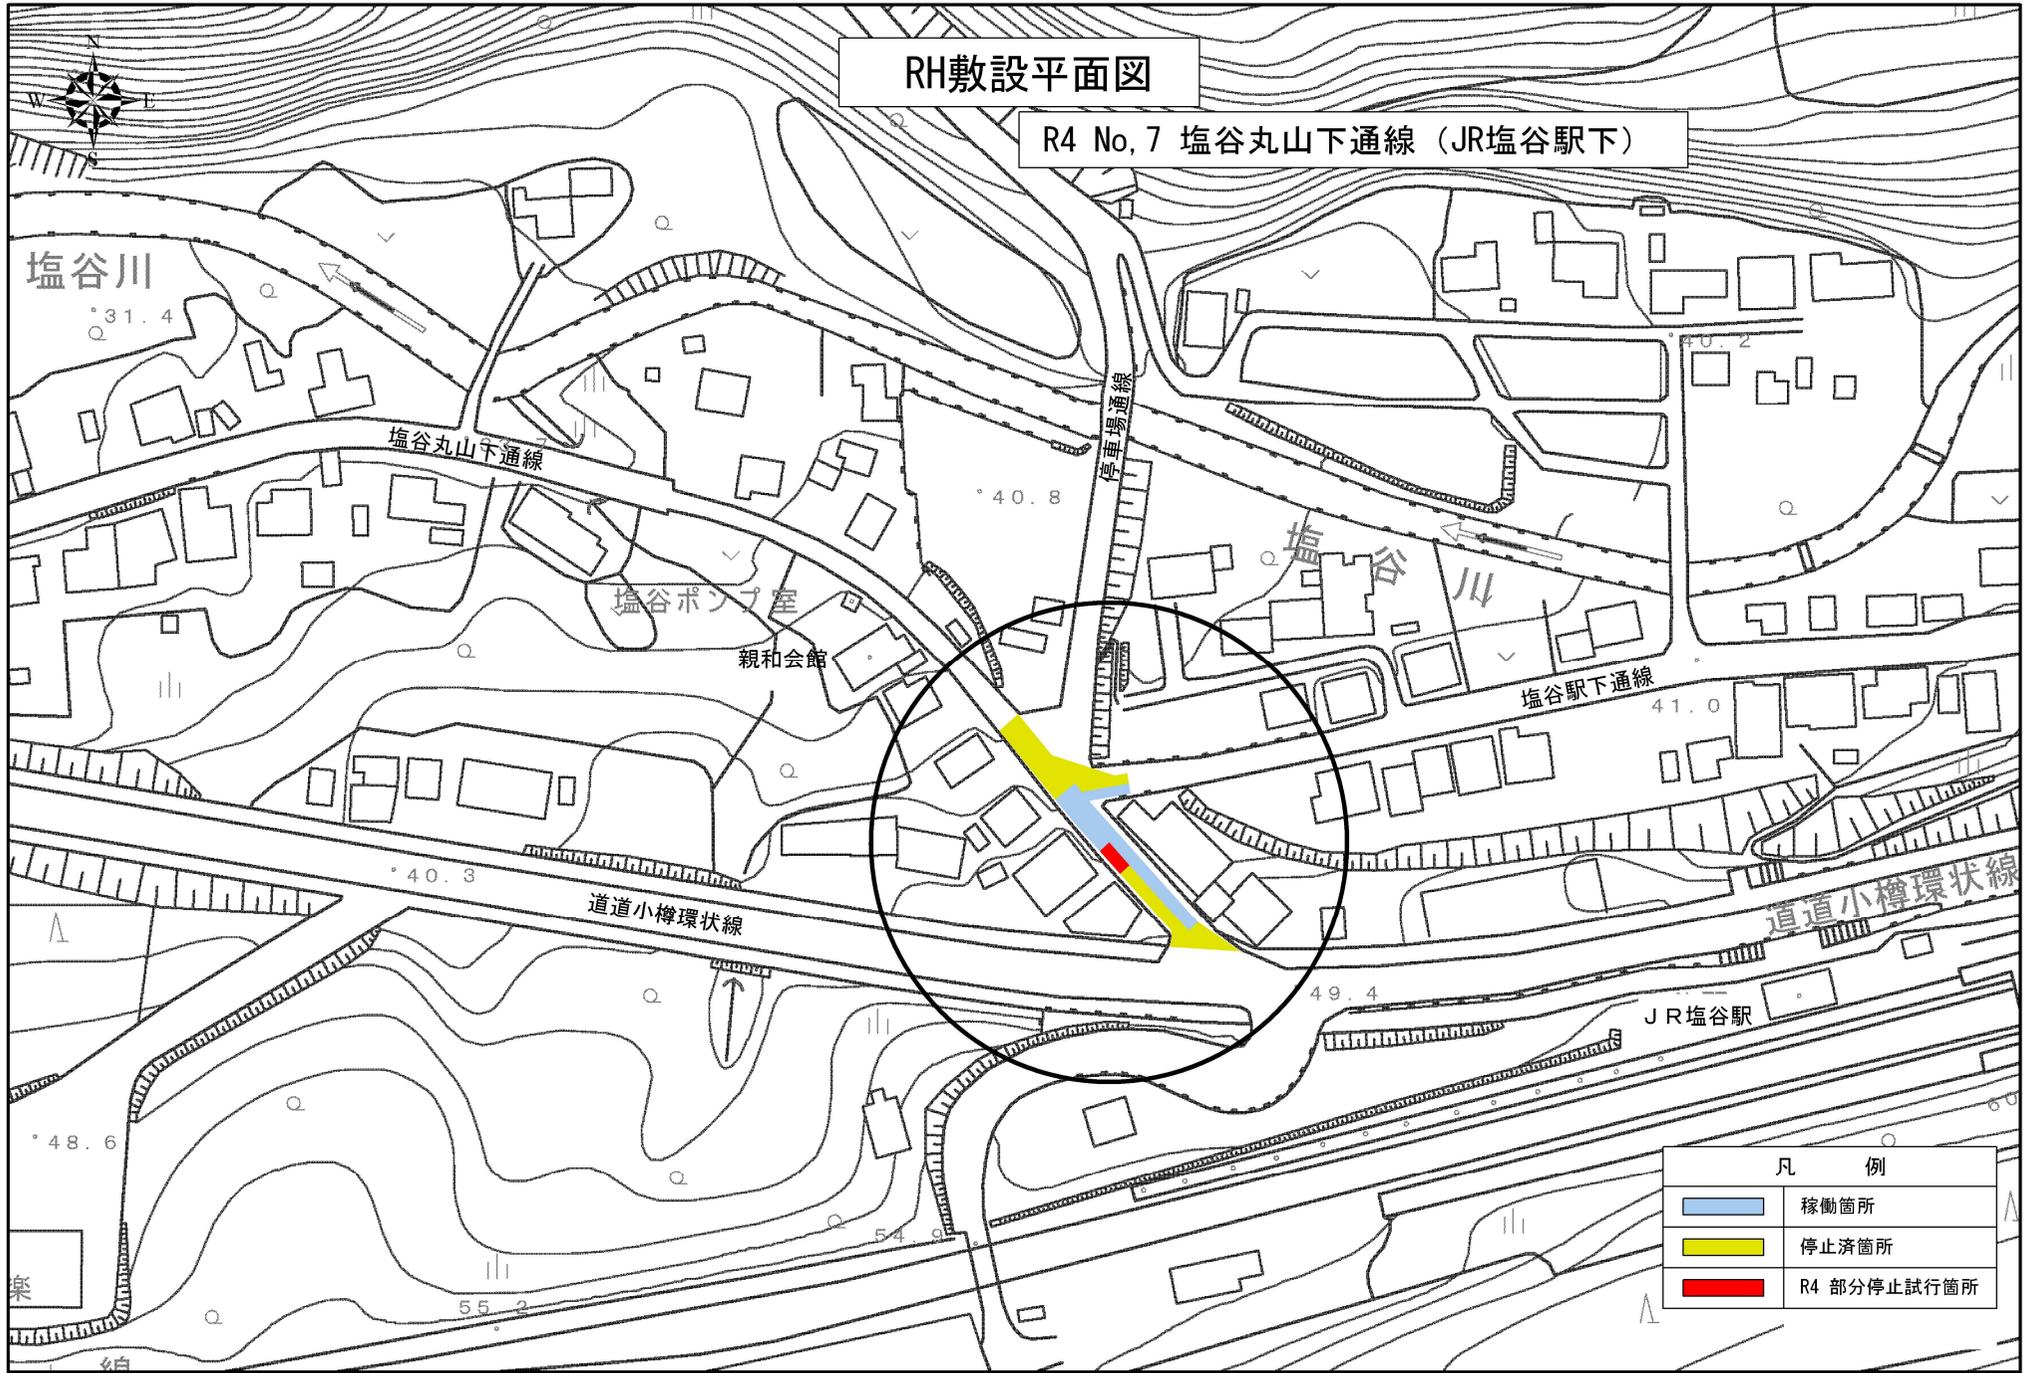

凡 例	
	稼働箇所
	停止箇所
	R4 部分停止試験箇所

