


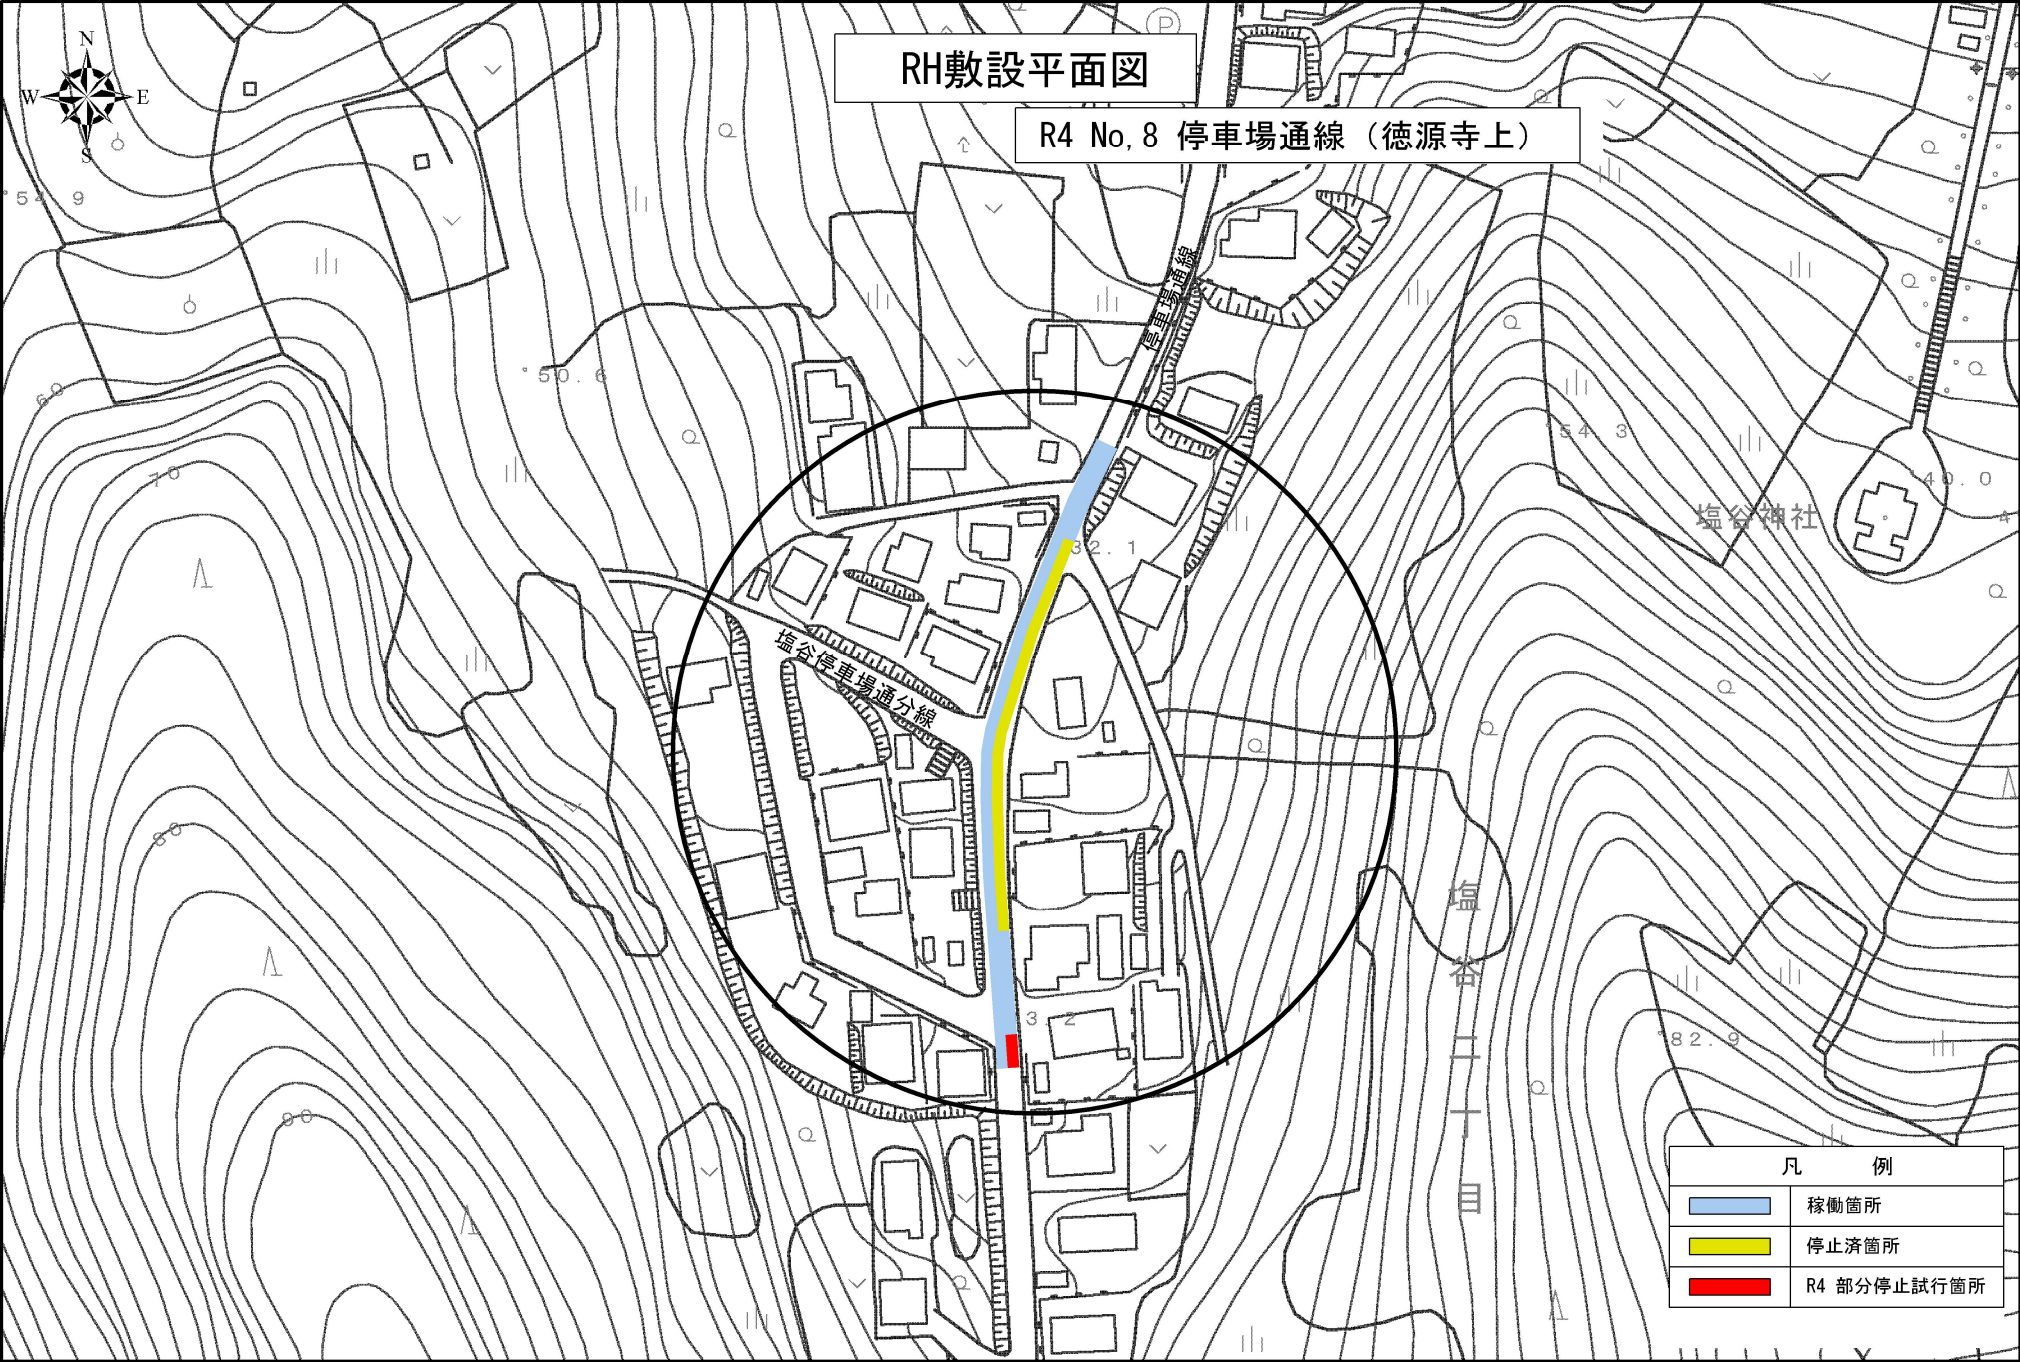

RH敷設平面図

R4 No. 8 停車場通線（徳源寺上）

凡 例	
	稼働箇所
	停止済箇所
	R4 部分停止試行箇所

