1:1,500

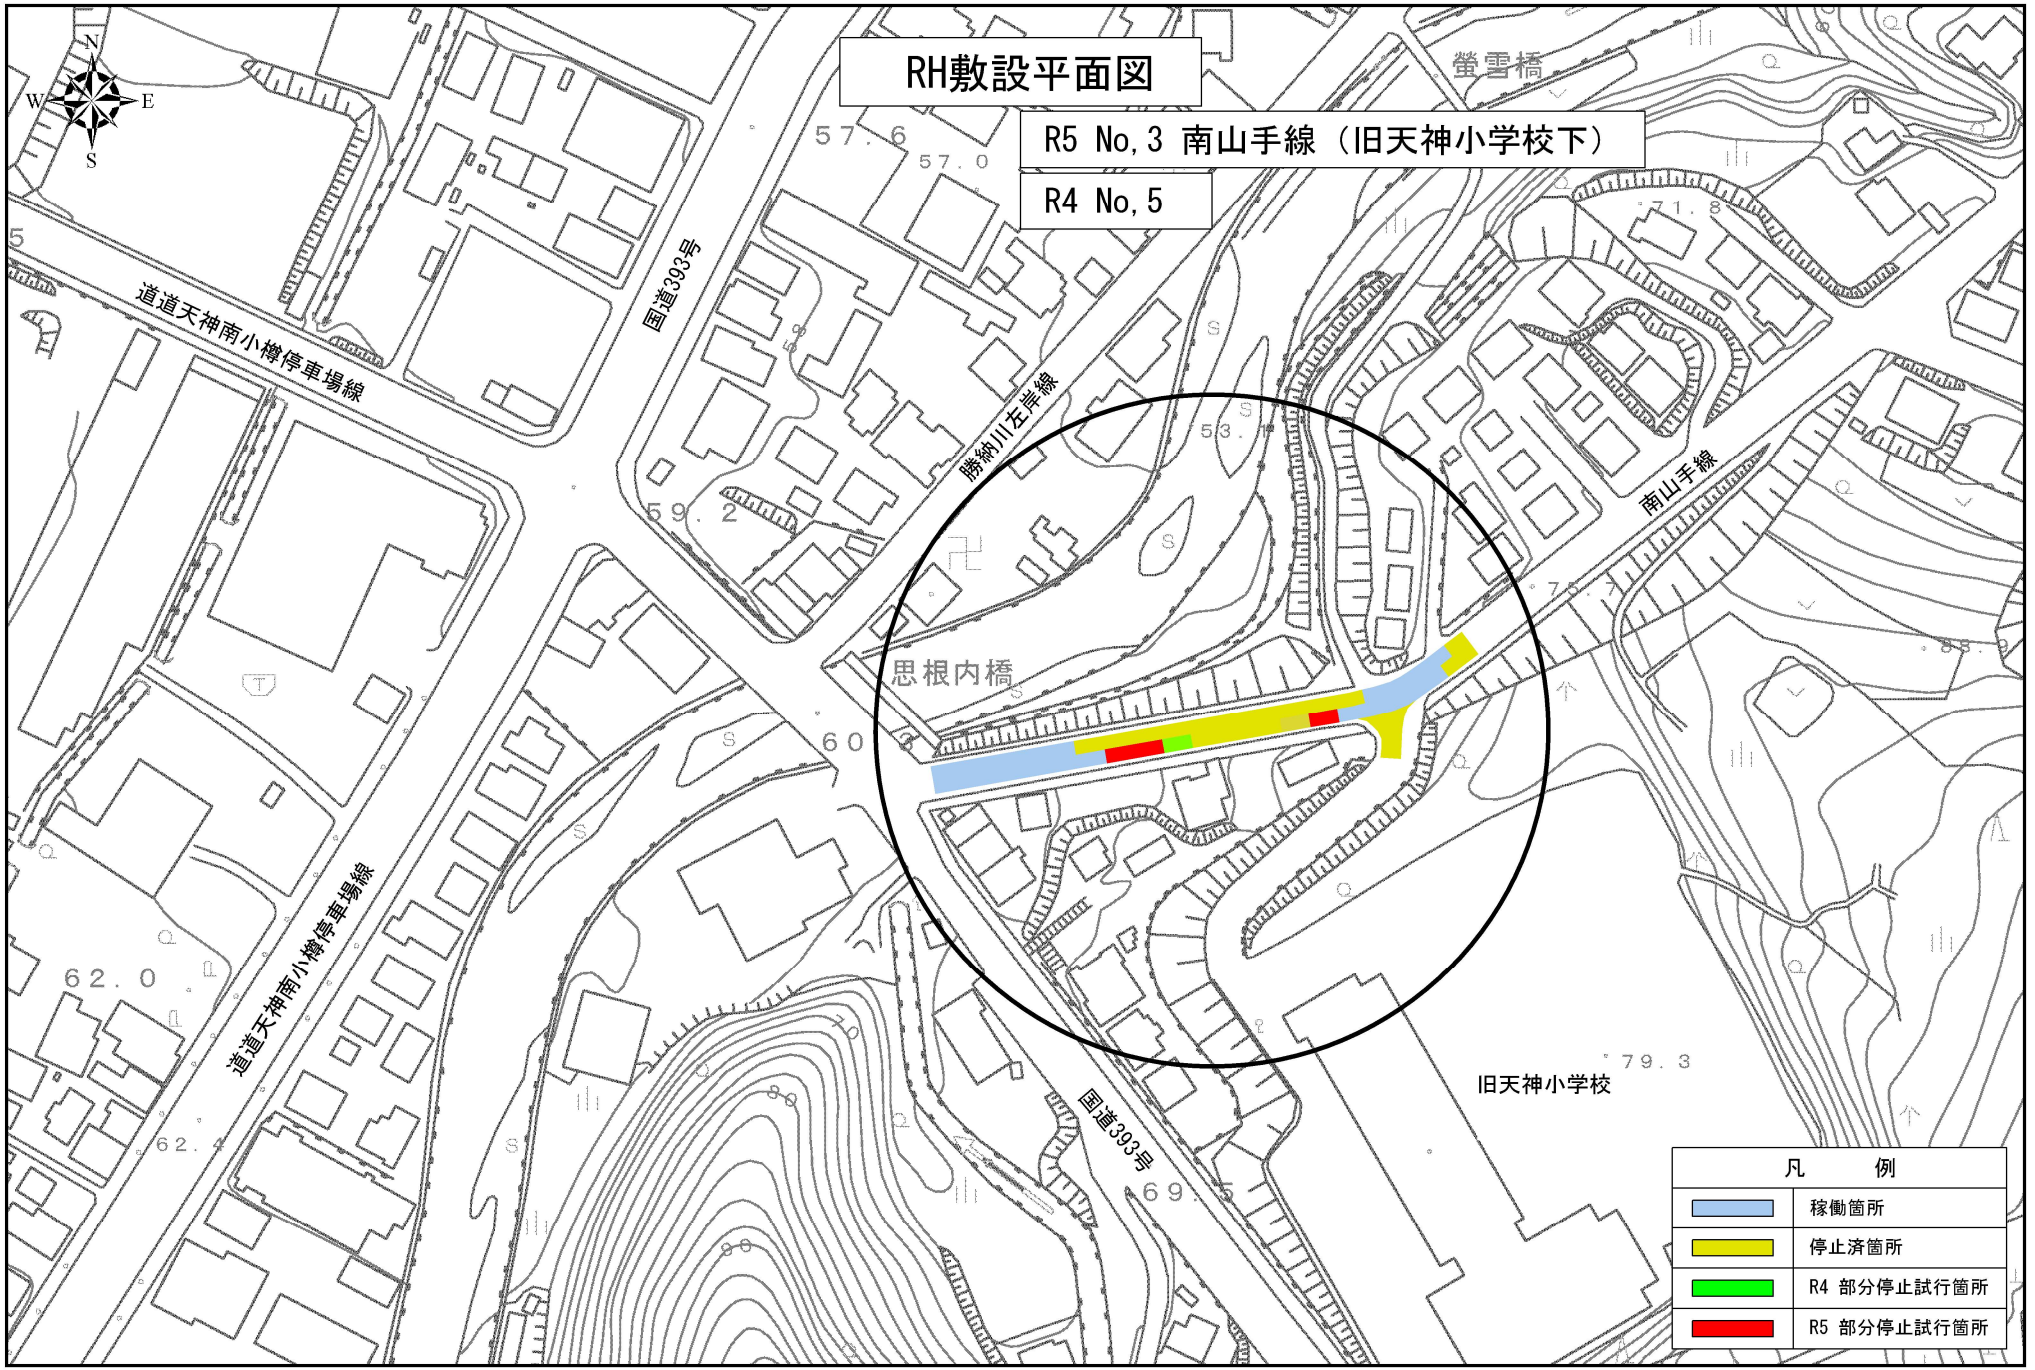
RH敷設平面図
R5 No,3 南山手線（旧天神小学校下）
R4 No,5
螢雪橋
道道天神南小樽停車場線
国道393号
勝納川左岸線
南山手線
思根内橋
旧天神小学校
凡　例
稼働箇所
停止済箇所
R4 部分停止試行箇所
R5 部分停止試行箇所
0
20
40
80