1:1,500

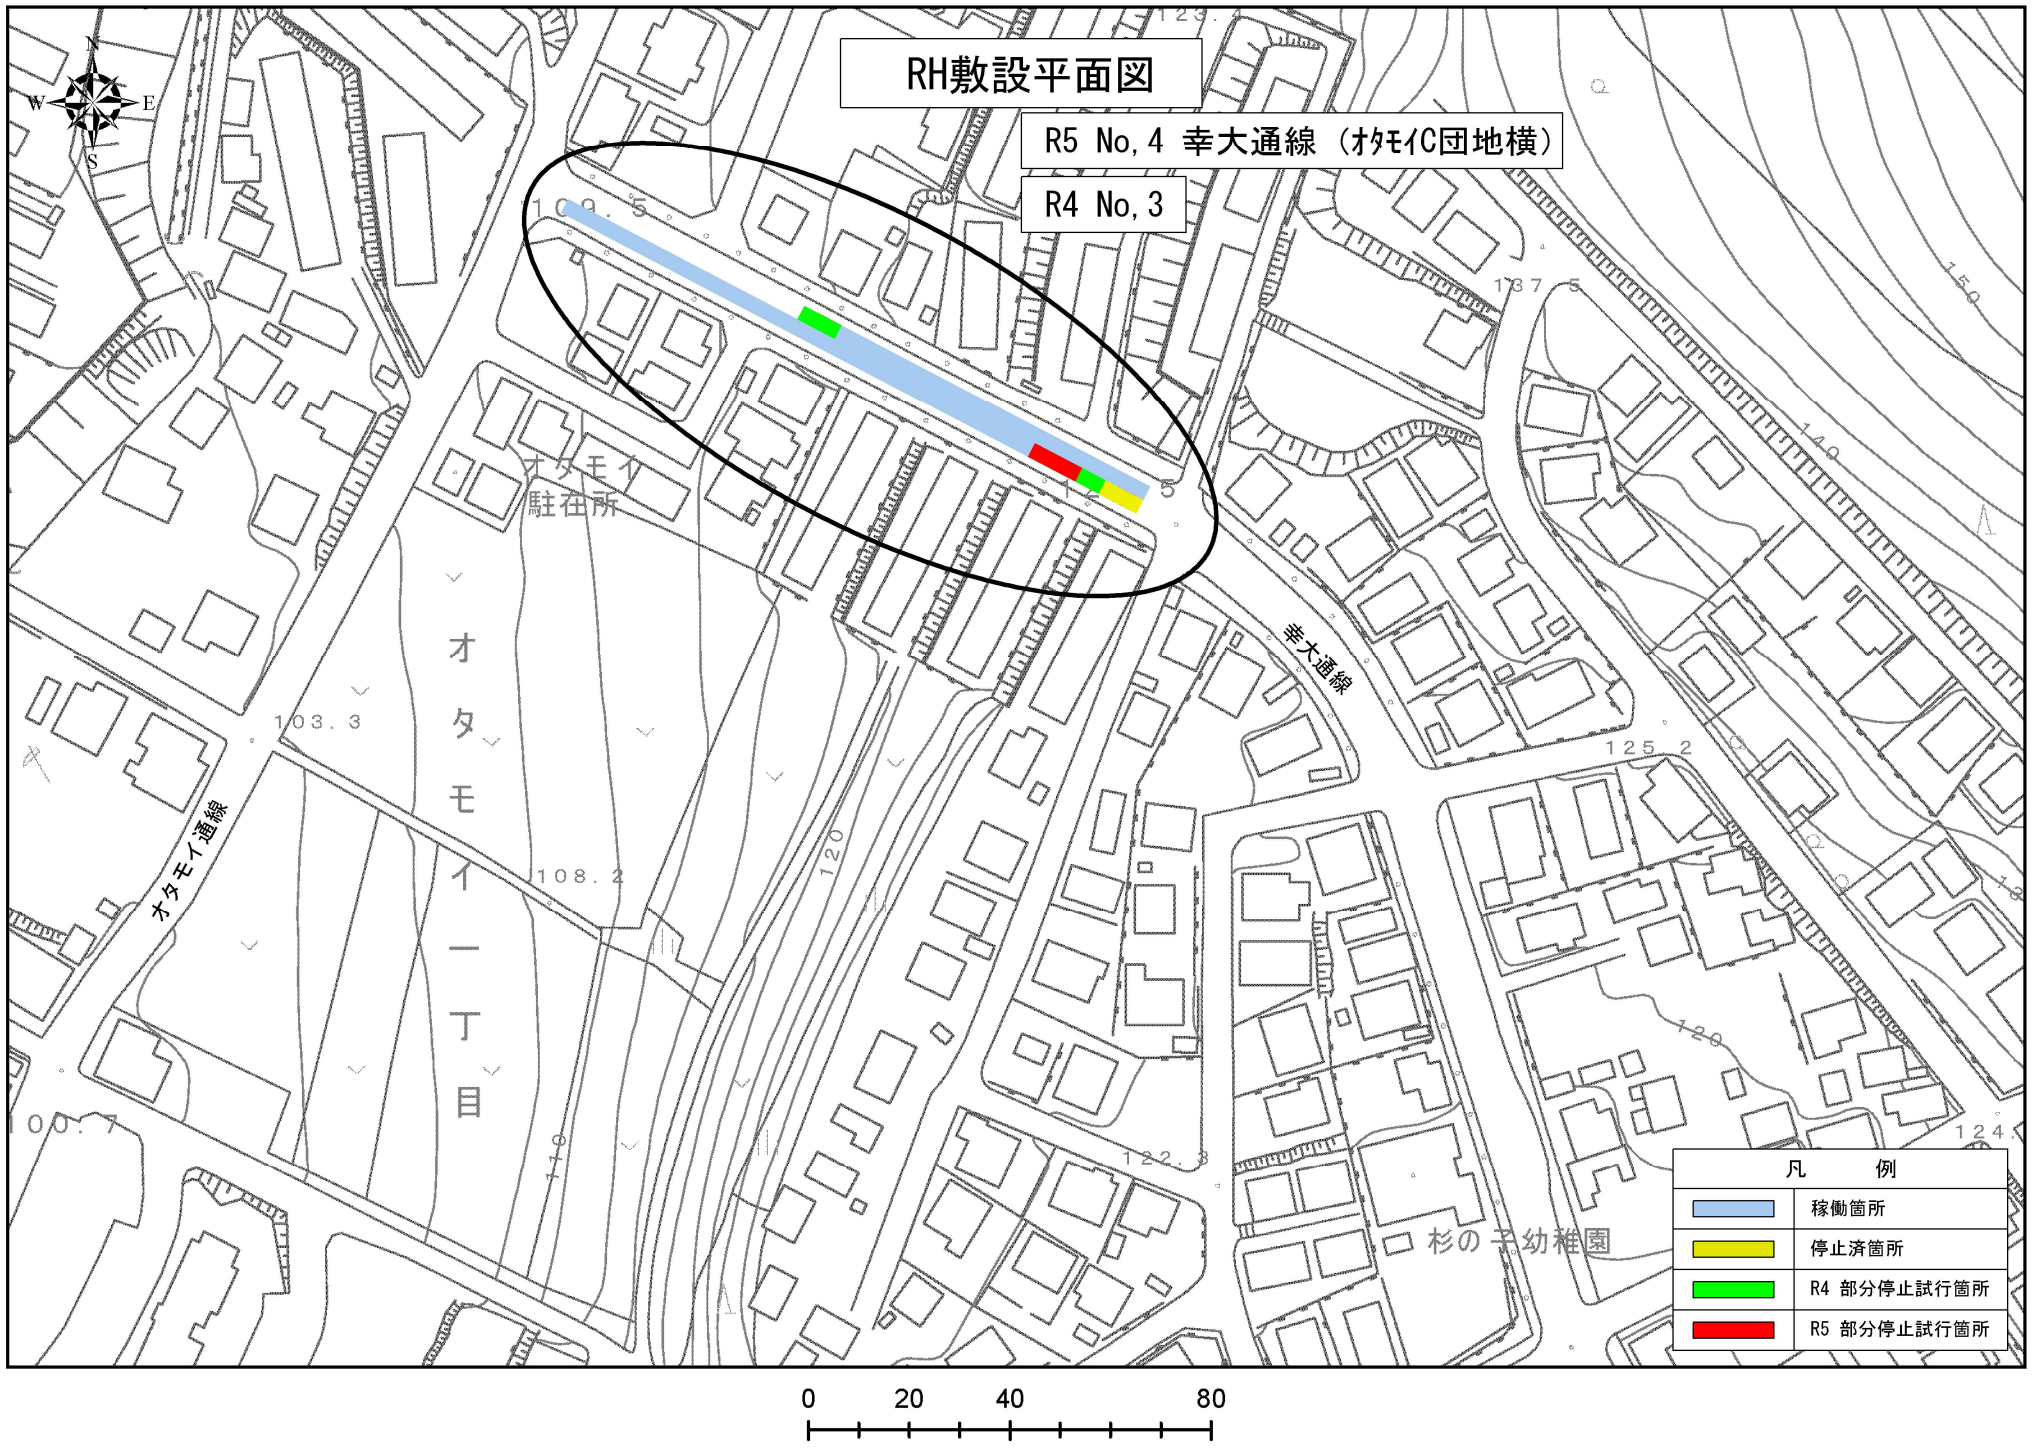
RH敷設平面図
R5 No,4 幸大通線 （ｵﾀﾓｲC団地横）
R4 No,3
オタモイ駐在所
オタモイ一丁目
オタモイ通線
幸大通線
杉の子幼稚園
凡　例
稼働箇所
停止済箇所
R4 部分停止試行箇所
R5 部分停止試行箇所
0
20
40
80