


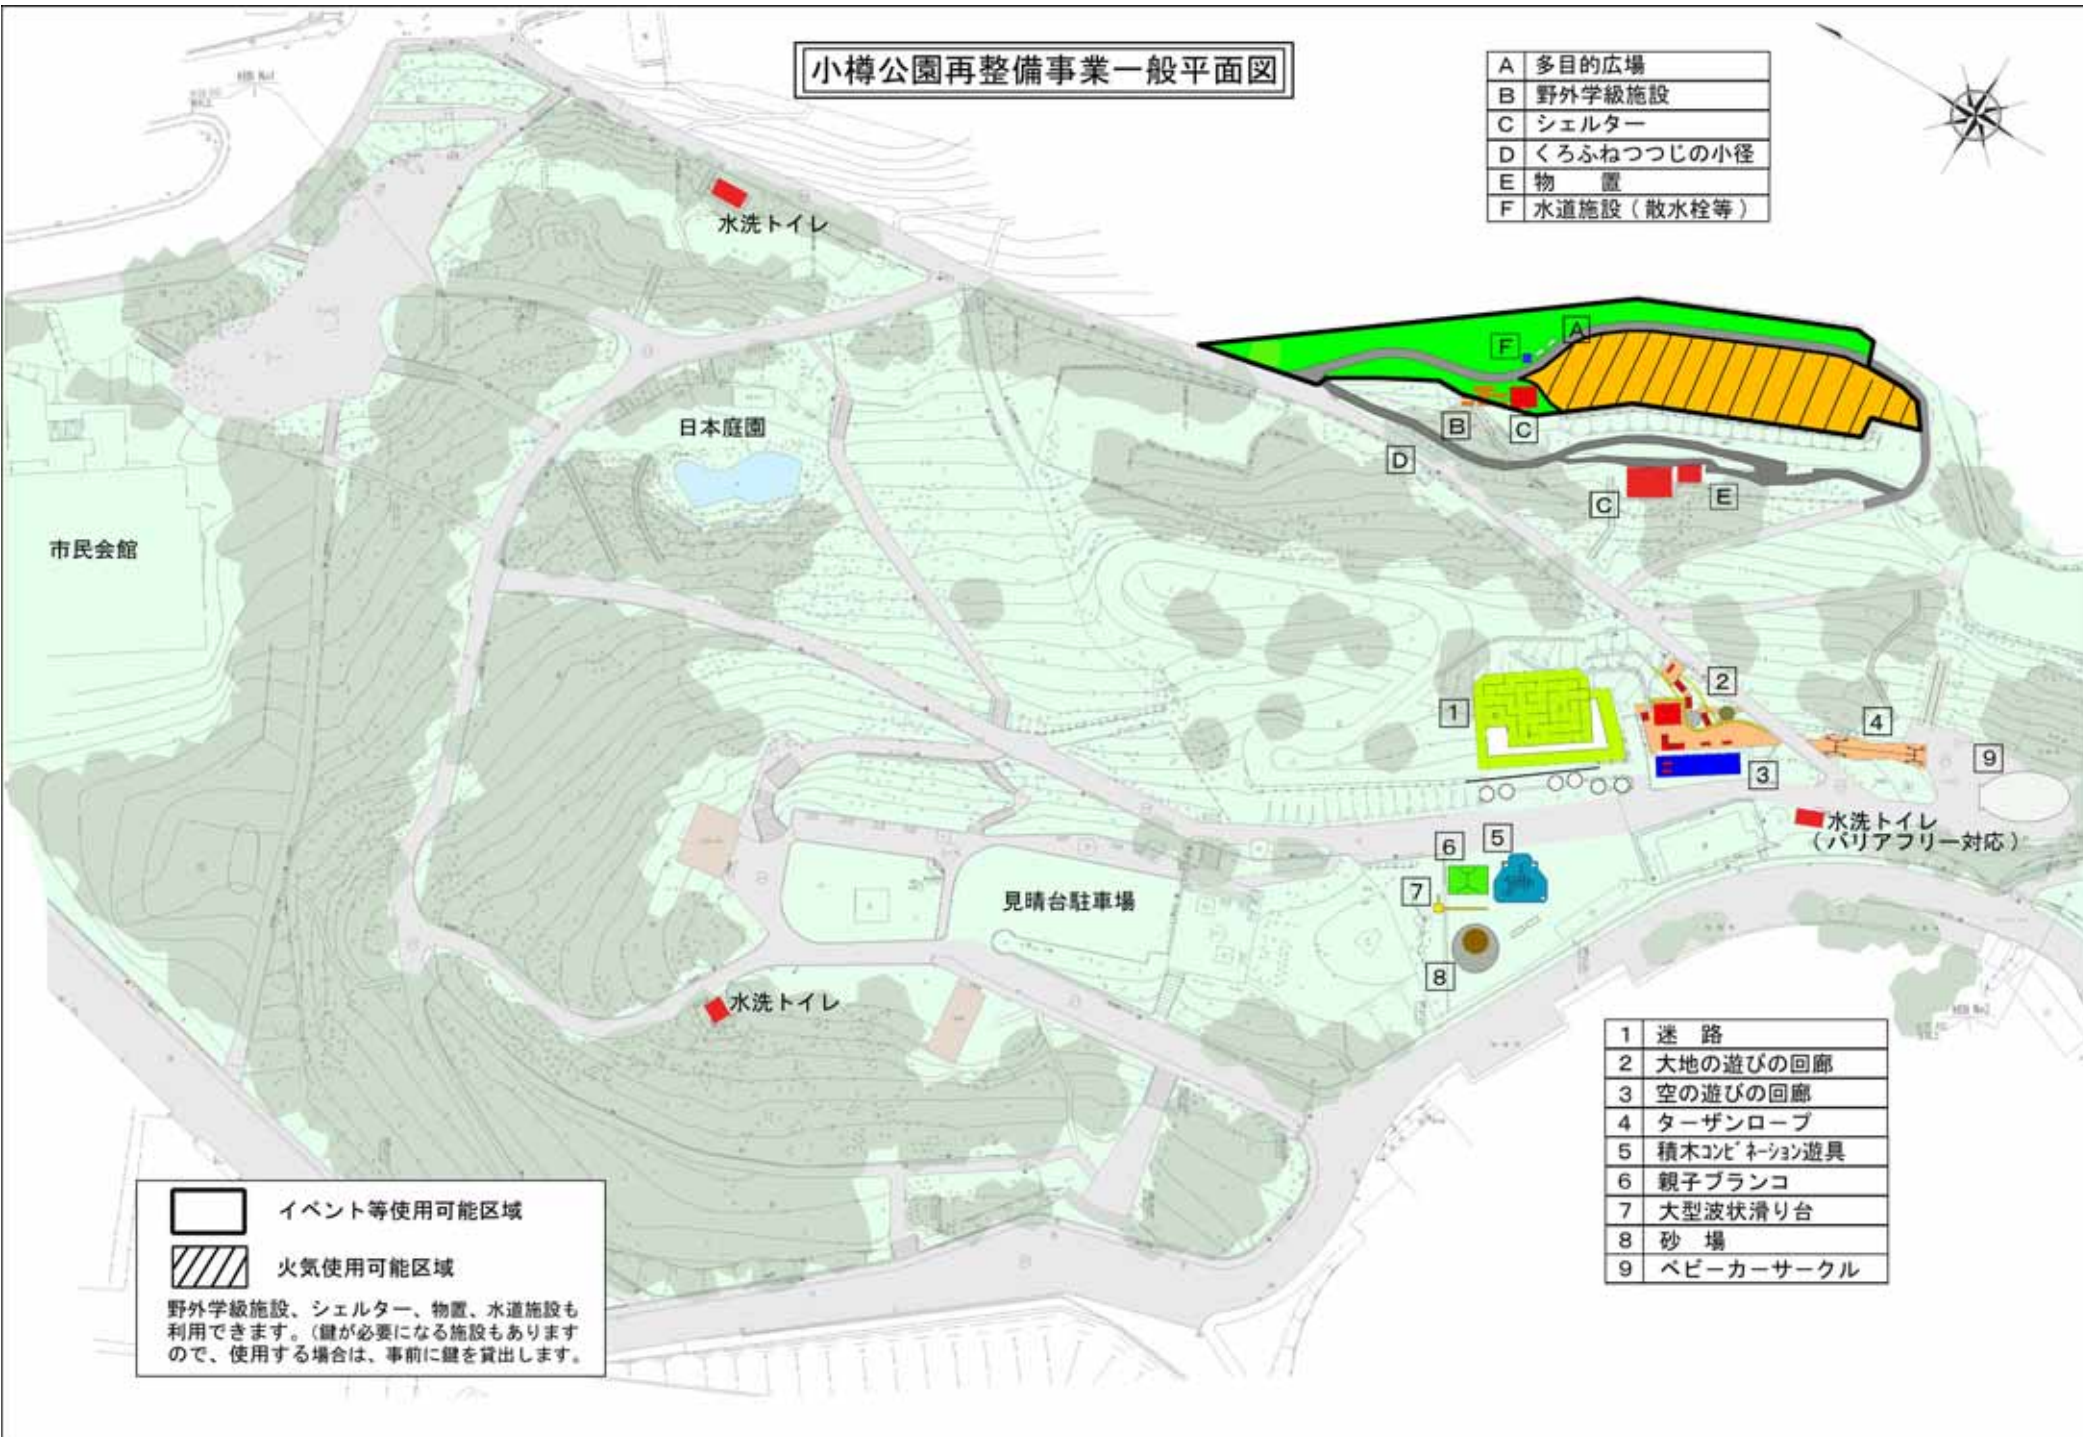

小樽公園再整備事業一般平面図

A	多目的広場
B	野外学級施設
C	シェルター
D	くろふねつつじの小径
E	物置
F	水道施設（散水栓等）



 イベント等使用可能区域

 火気使用可能区域

野外学級施設、シェルター、物置、水道施設も利用できます。(鍵が必要になる施設もありますので、使用する場合は、事前に鍵を貸出します。)

1	迷路
2	大地の遊びの回廊
3	空の遊びの回廊
4	ターザンロープ
5	積木コンビネーション遊具
6	親子ブランコ
7	大型波状滑り台
8	砂場
9	ベビーカーサークル

水洗トイレ
(バリアフリー対応)