

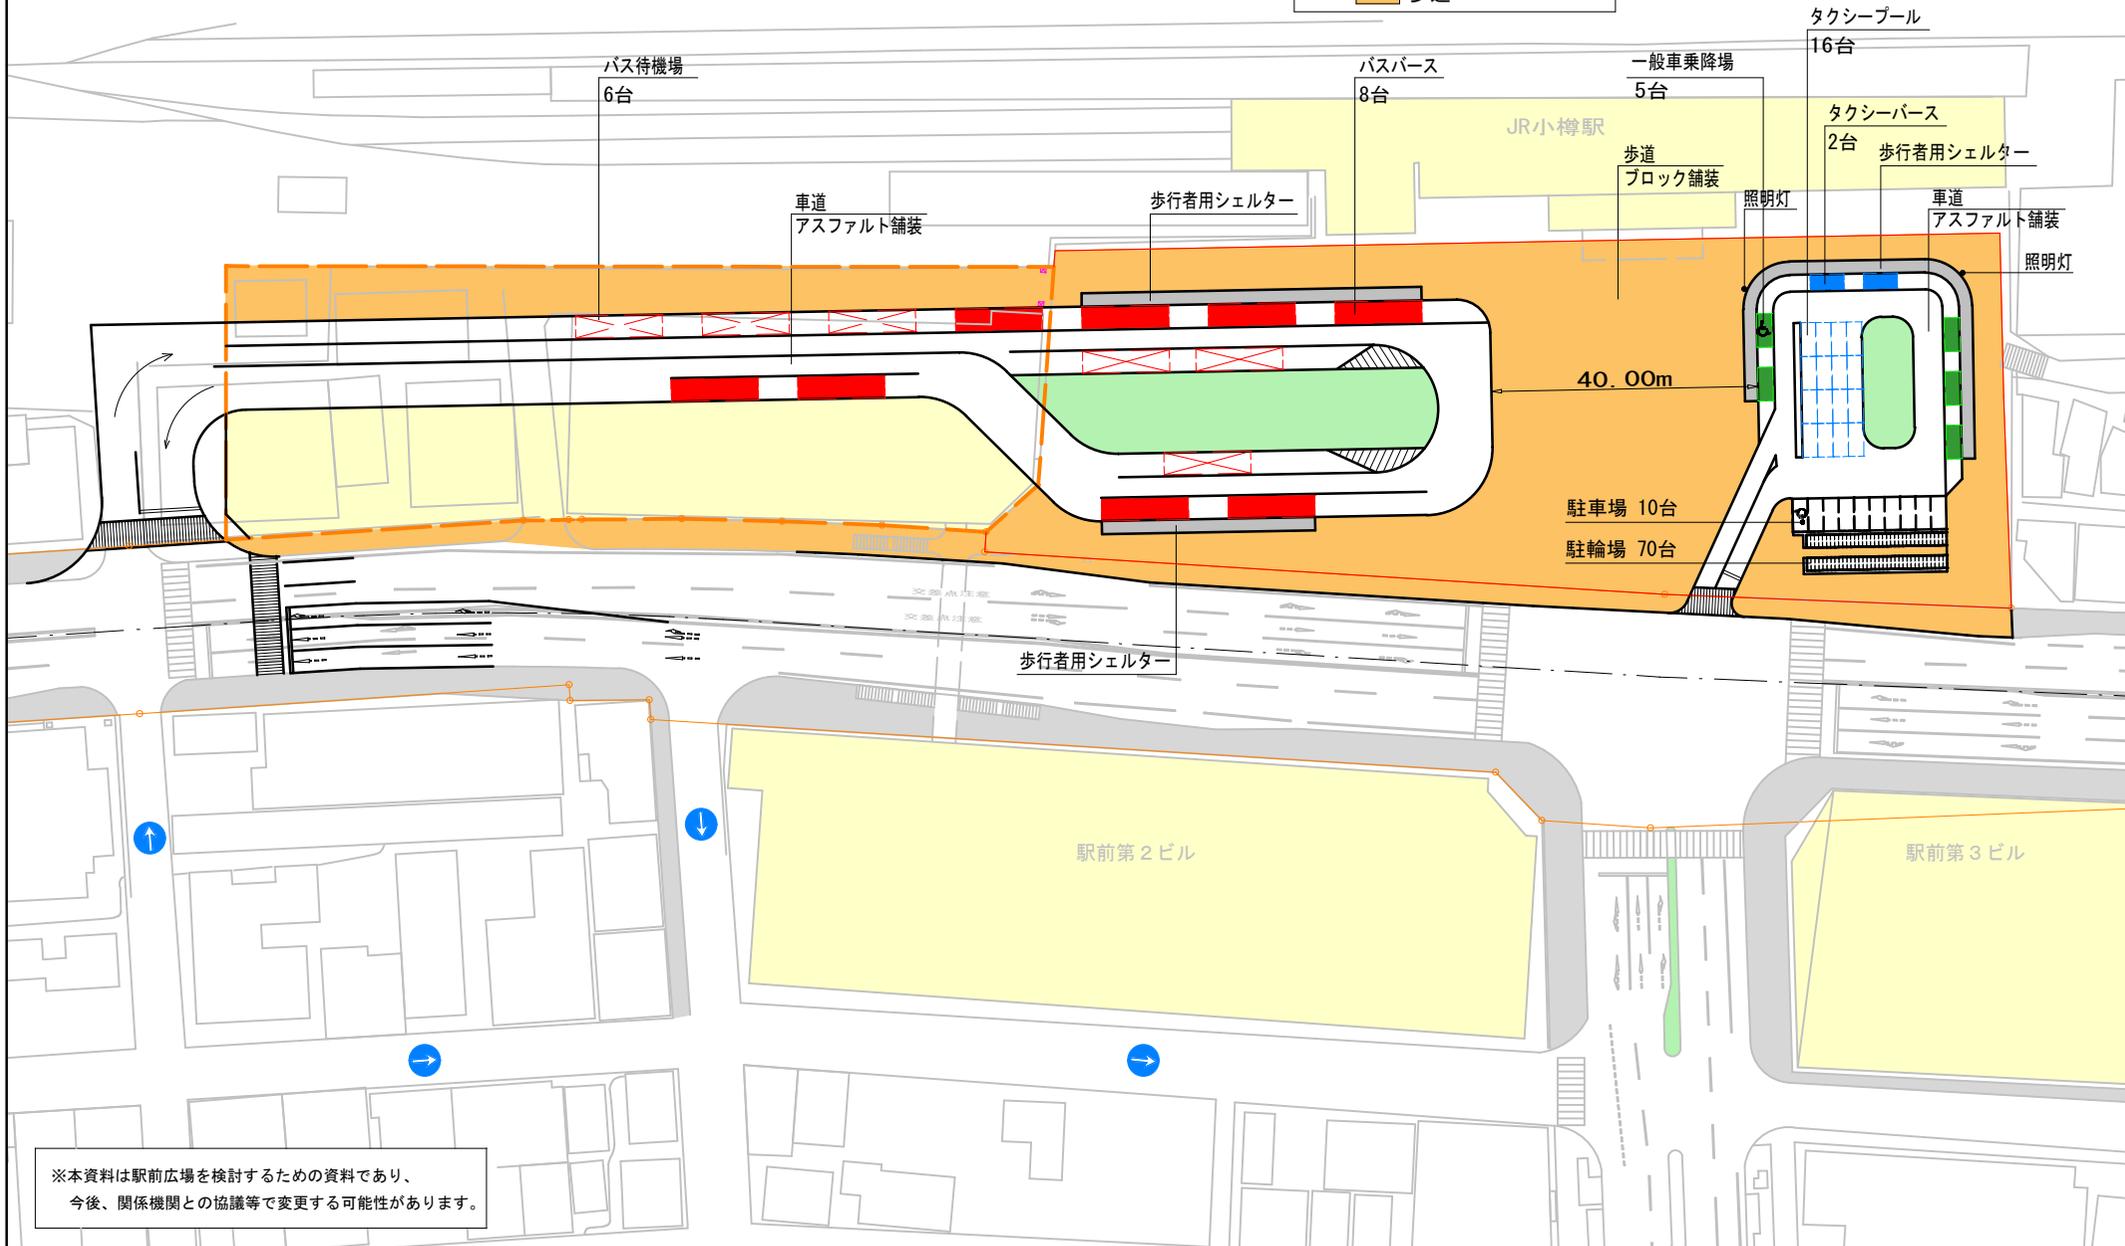
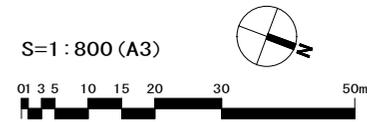
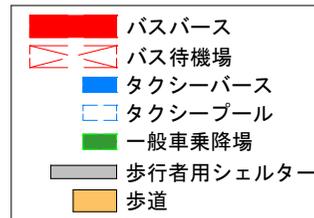
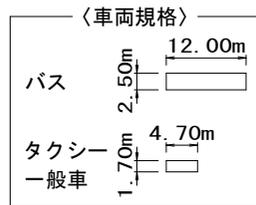


Plan ①

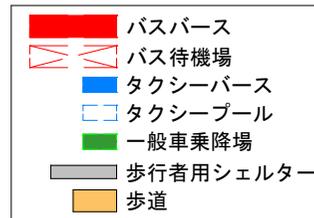


※本資料は駅前広場を検討するための資料であり、
 今後、関係機関との協議等で変更する可能性があります。

Plan②

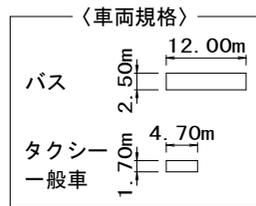

S=1:800 (A3)

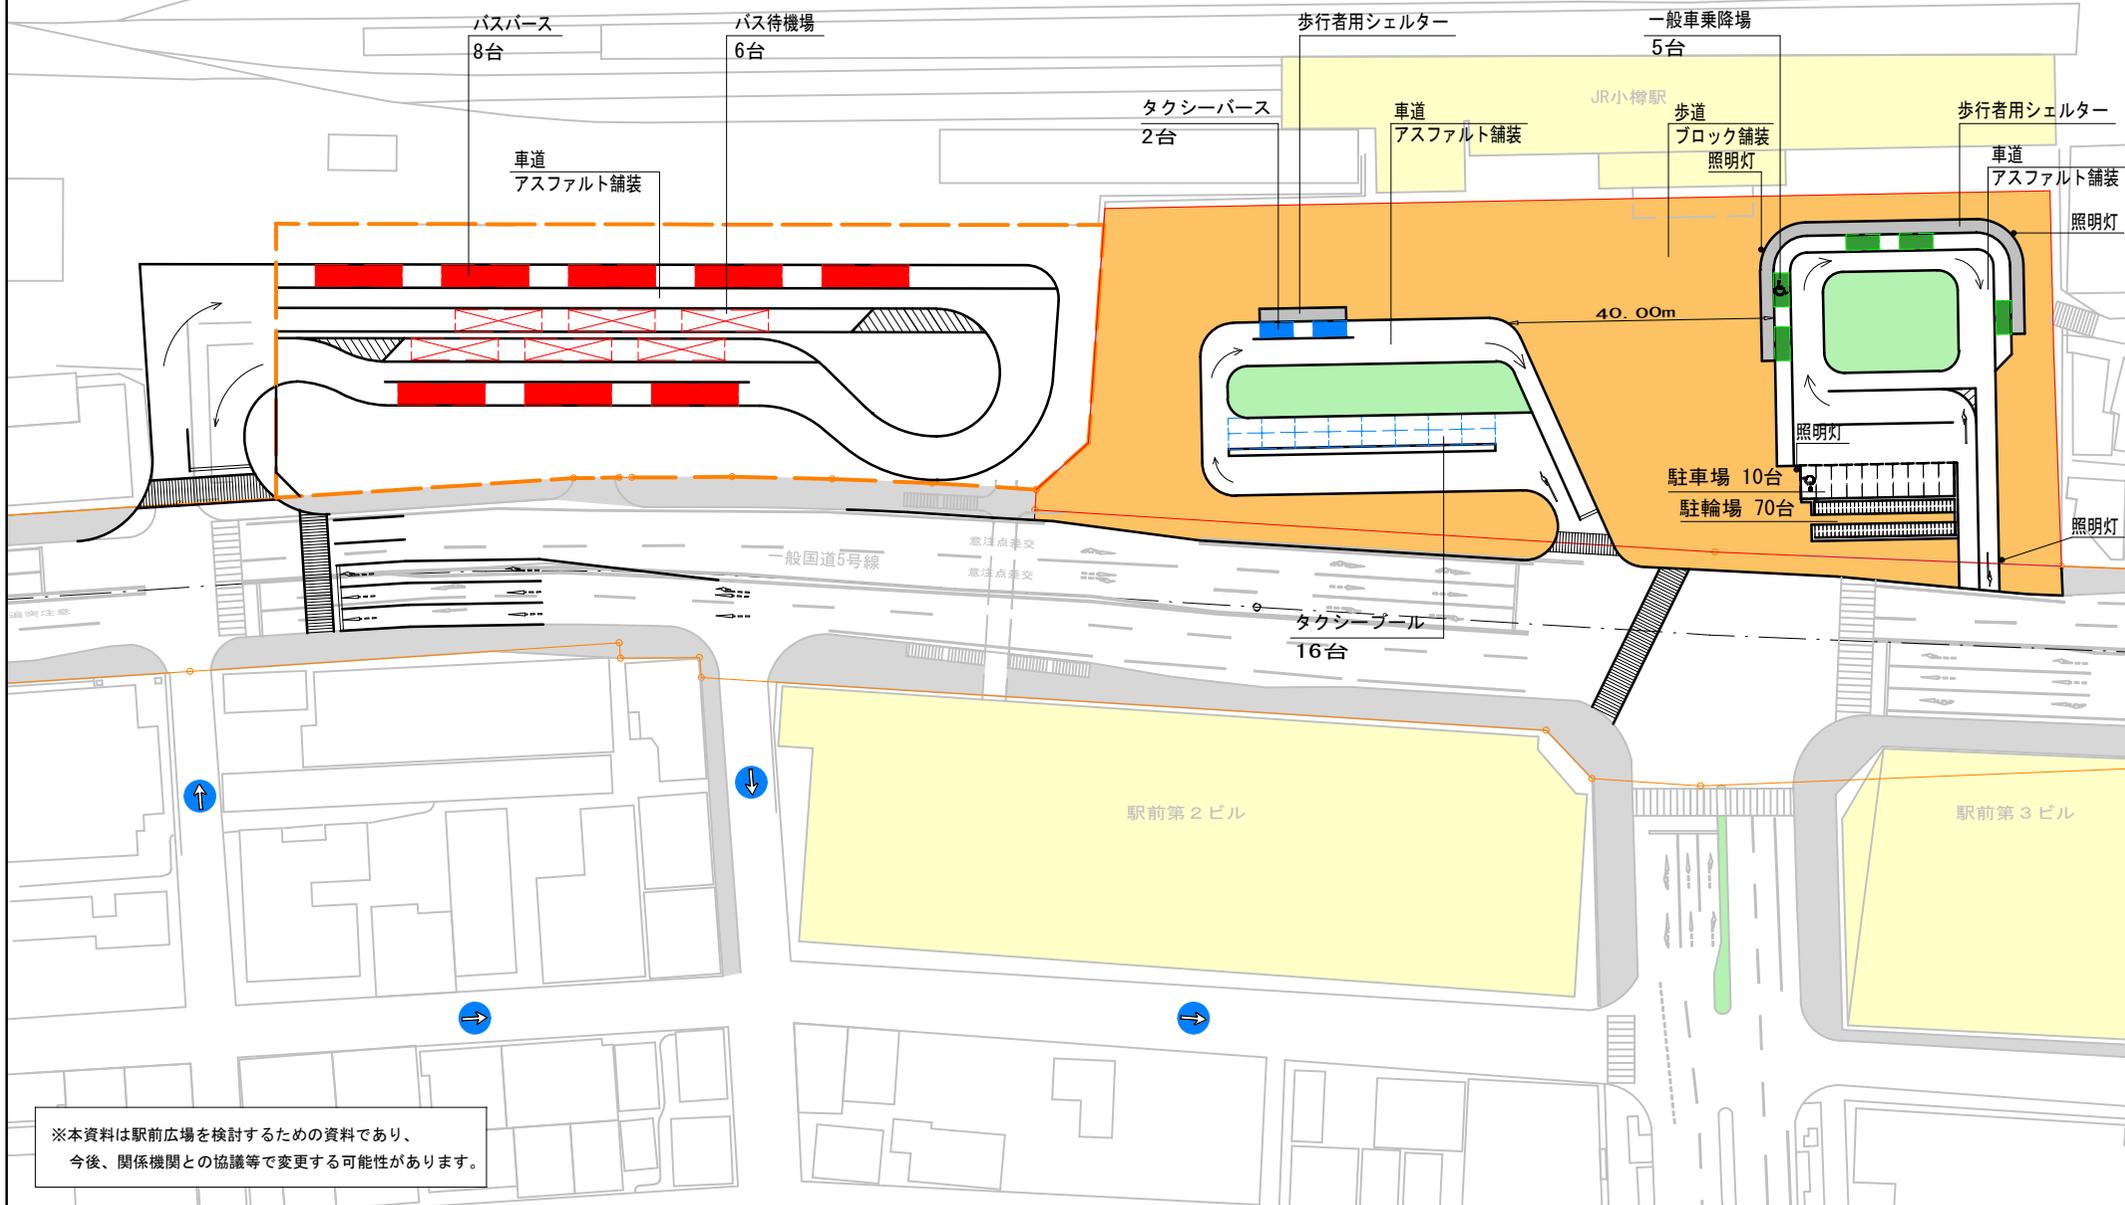

※本資料は駅前広場を検討するための資料であり、
 今後、関係機関との協議等で変更する可能性があります。

