

JR 小樽駅前広場再整備イメージ案

(Plan①～⑤ 一般送迎車バース1台追加案)





<目次>

(頁)

Plan①	2 1
Plan②	2 2
Plan③	2 3
Plan④	2 4
Plan⑤	2 5

Plan②



【修正案】

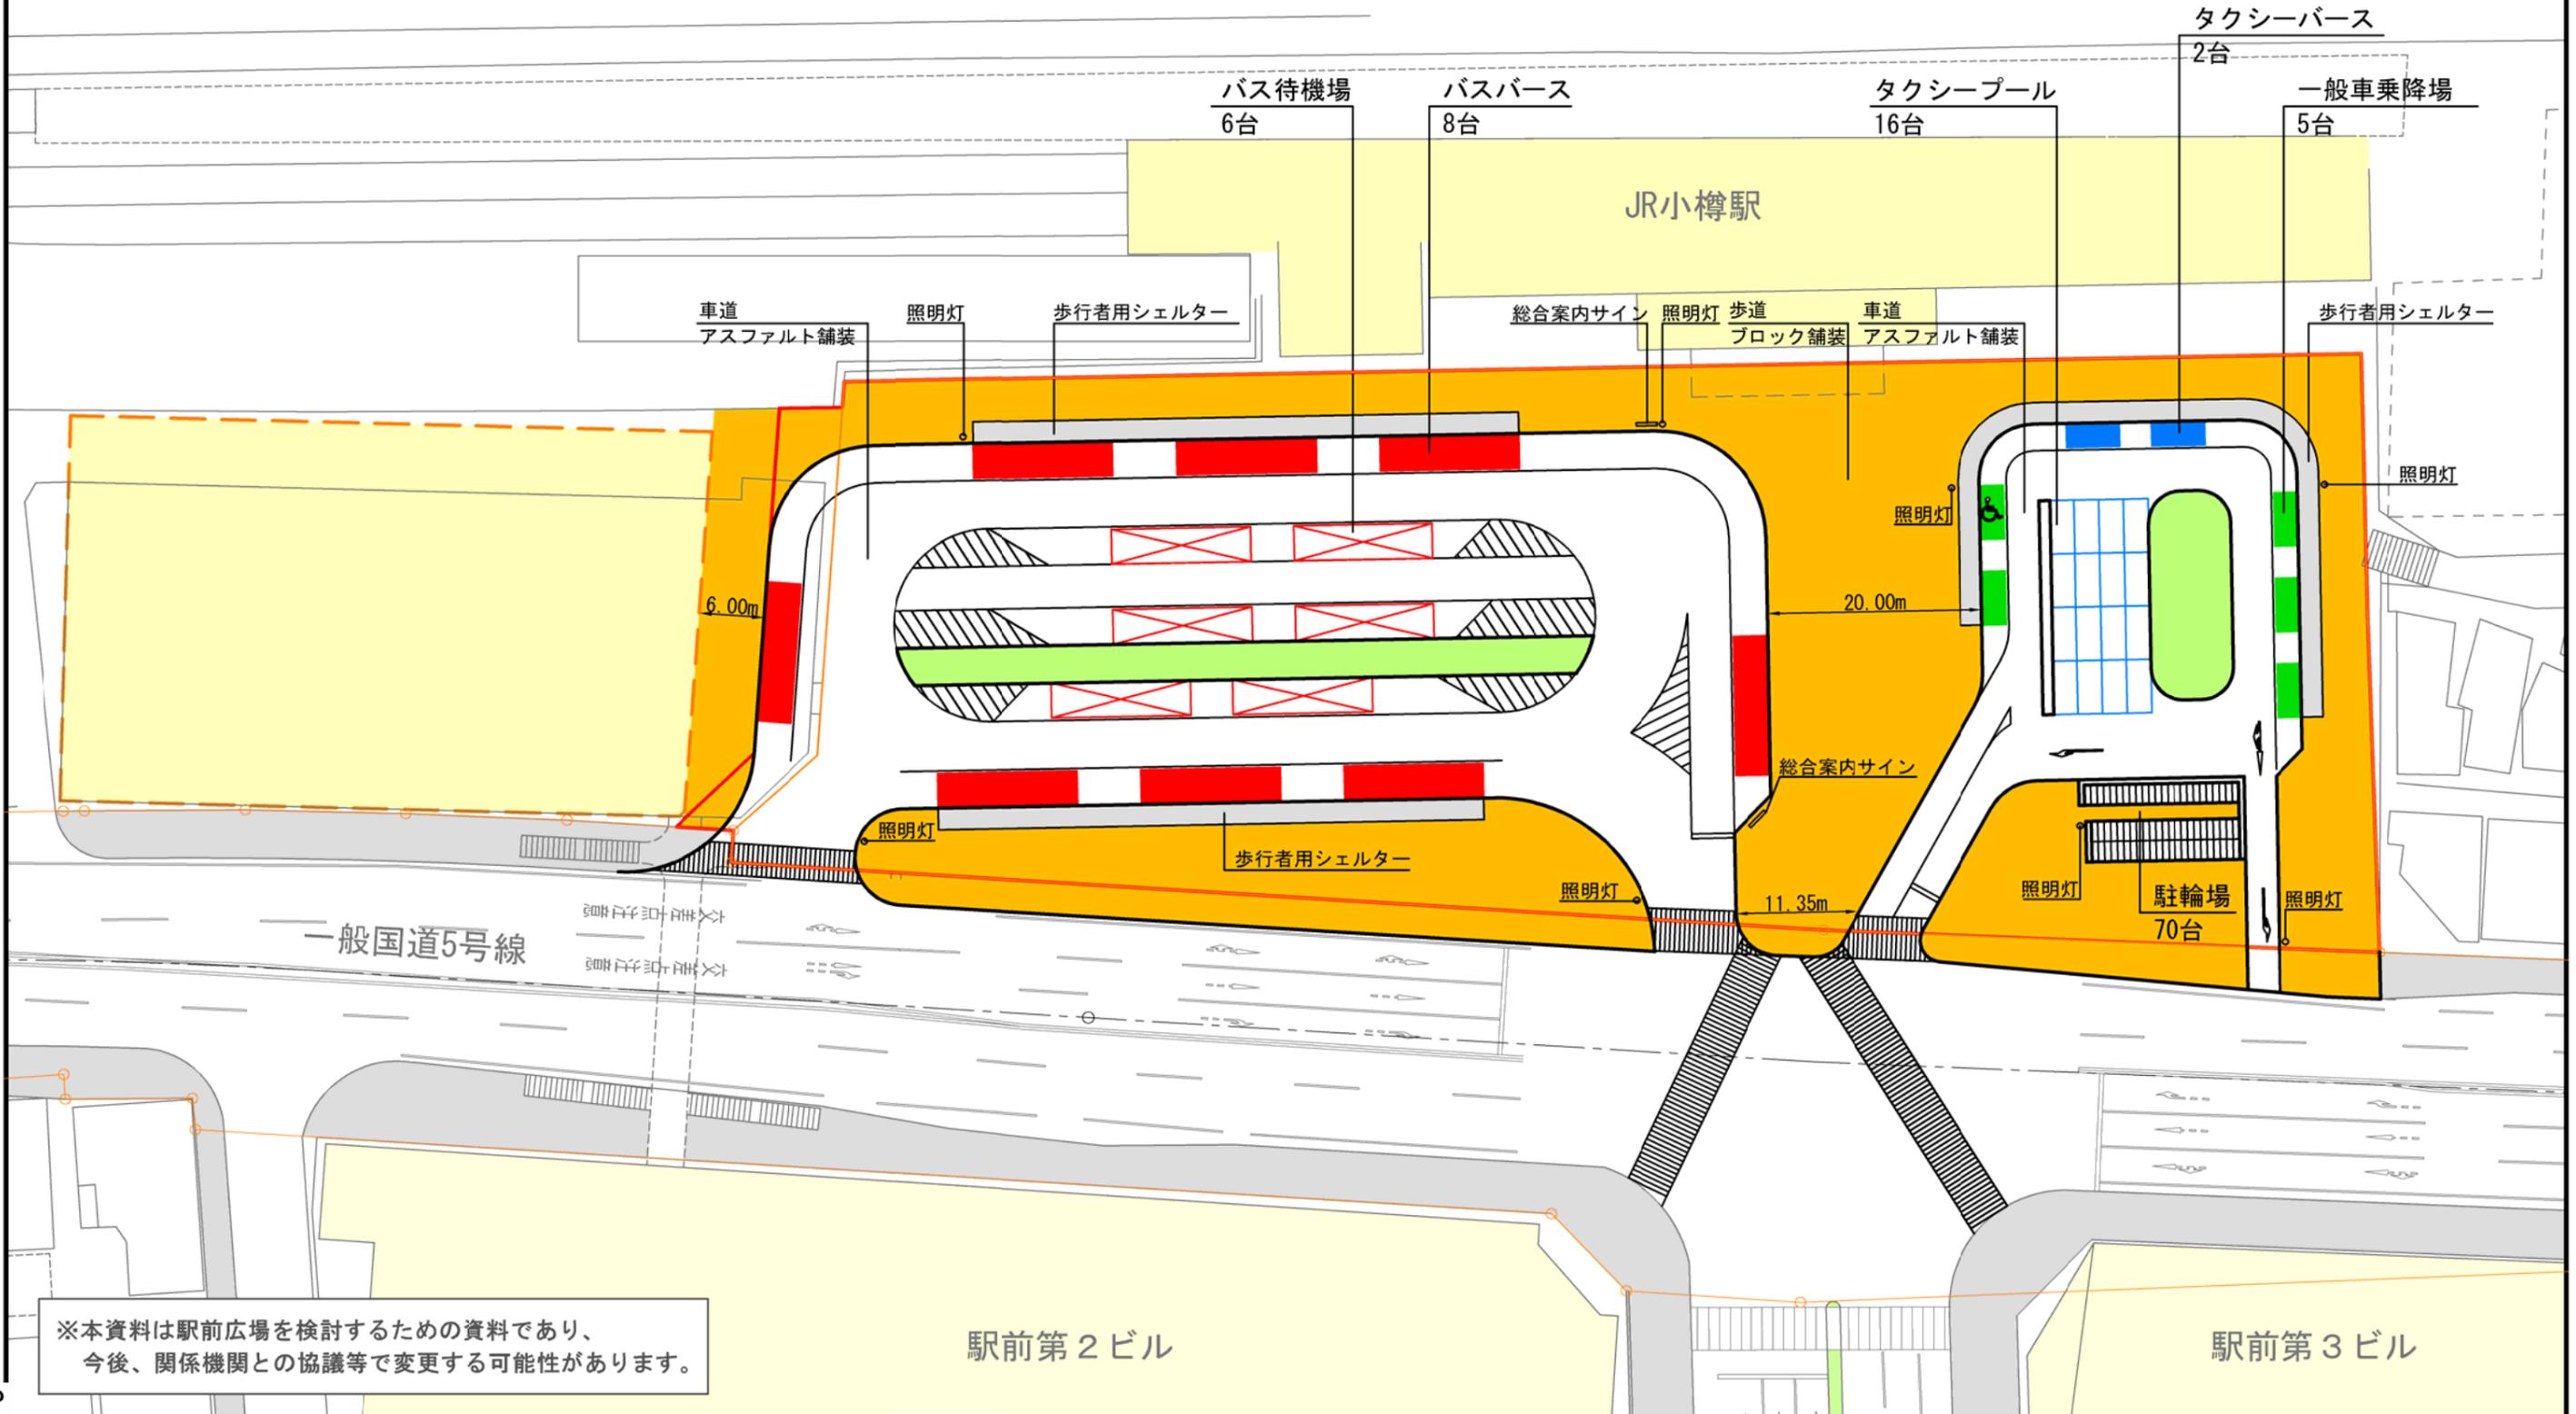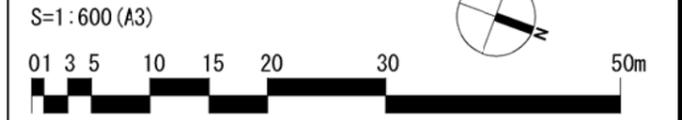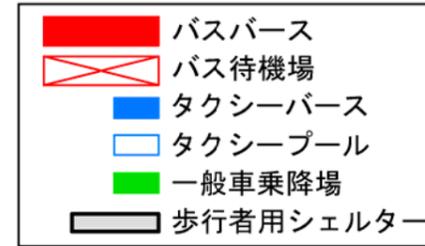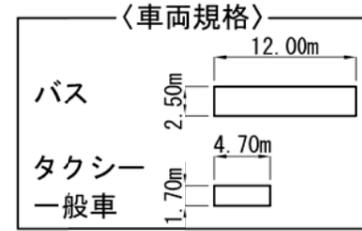



※本資料は駅前広場を検討するための資料であり、
今後、関係機関との協議等に変更する可能性があります。

Plan③

【修正案】

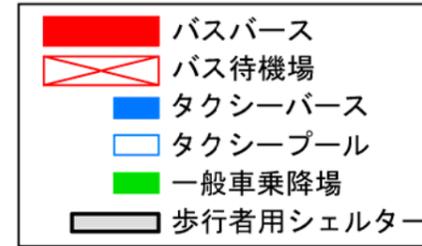
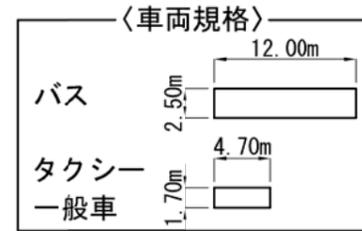


S=1:600 (A3)

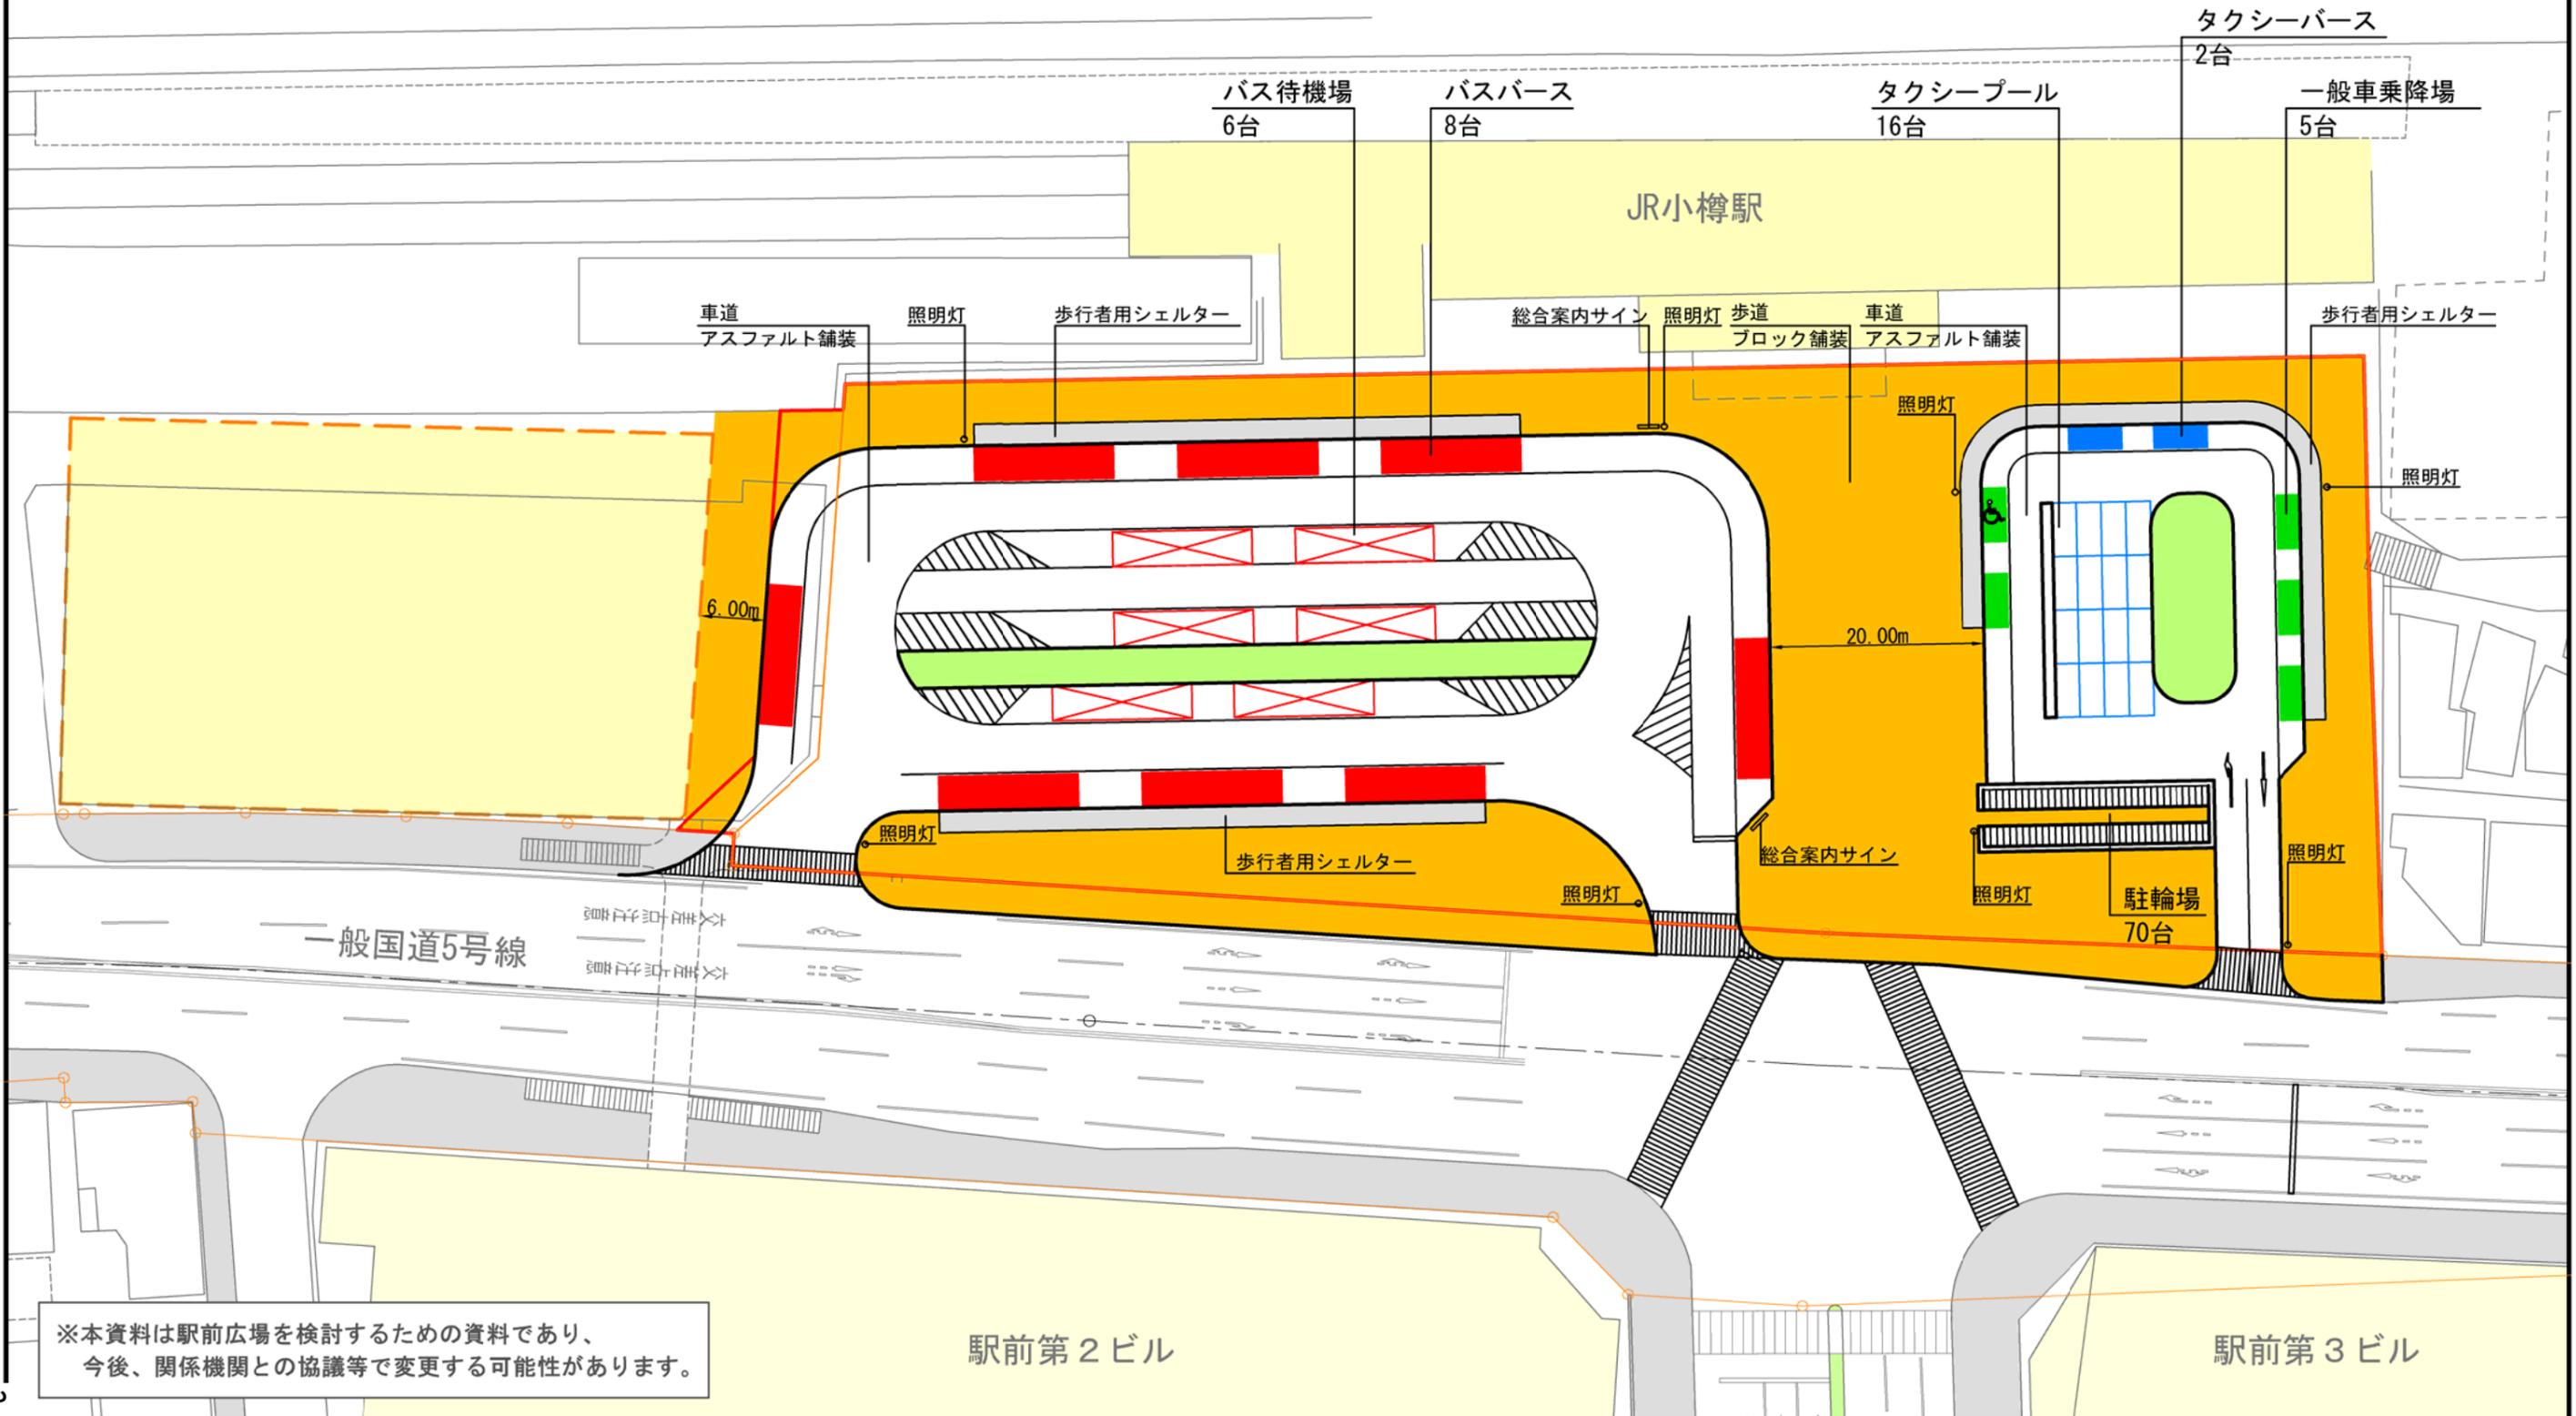
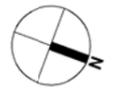


※本資料は駅前広場を検討するための資料であり、
今後、関係機関との協議等に変更する可能性があります。

Plan④

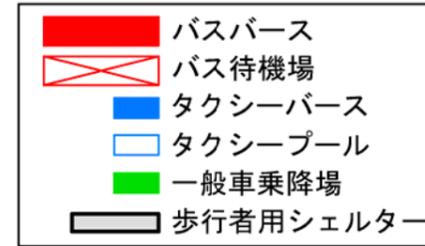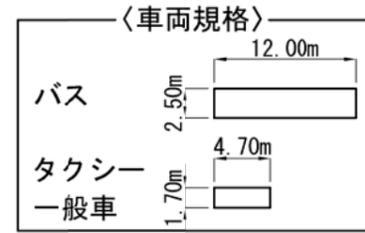




S=1:600 (A3)

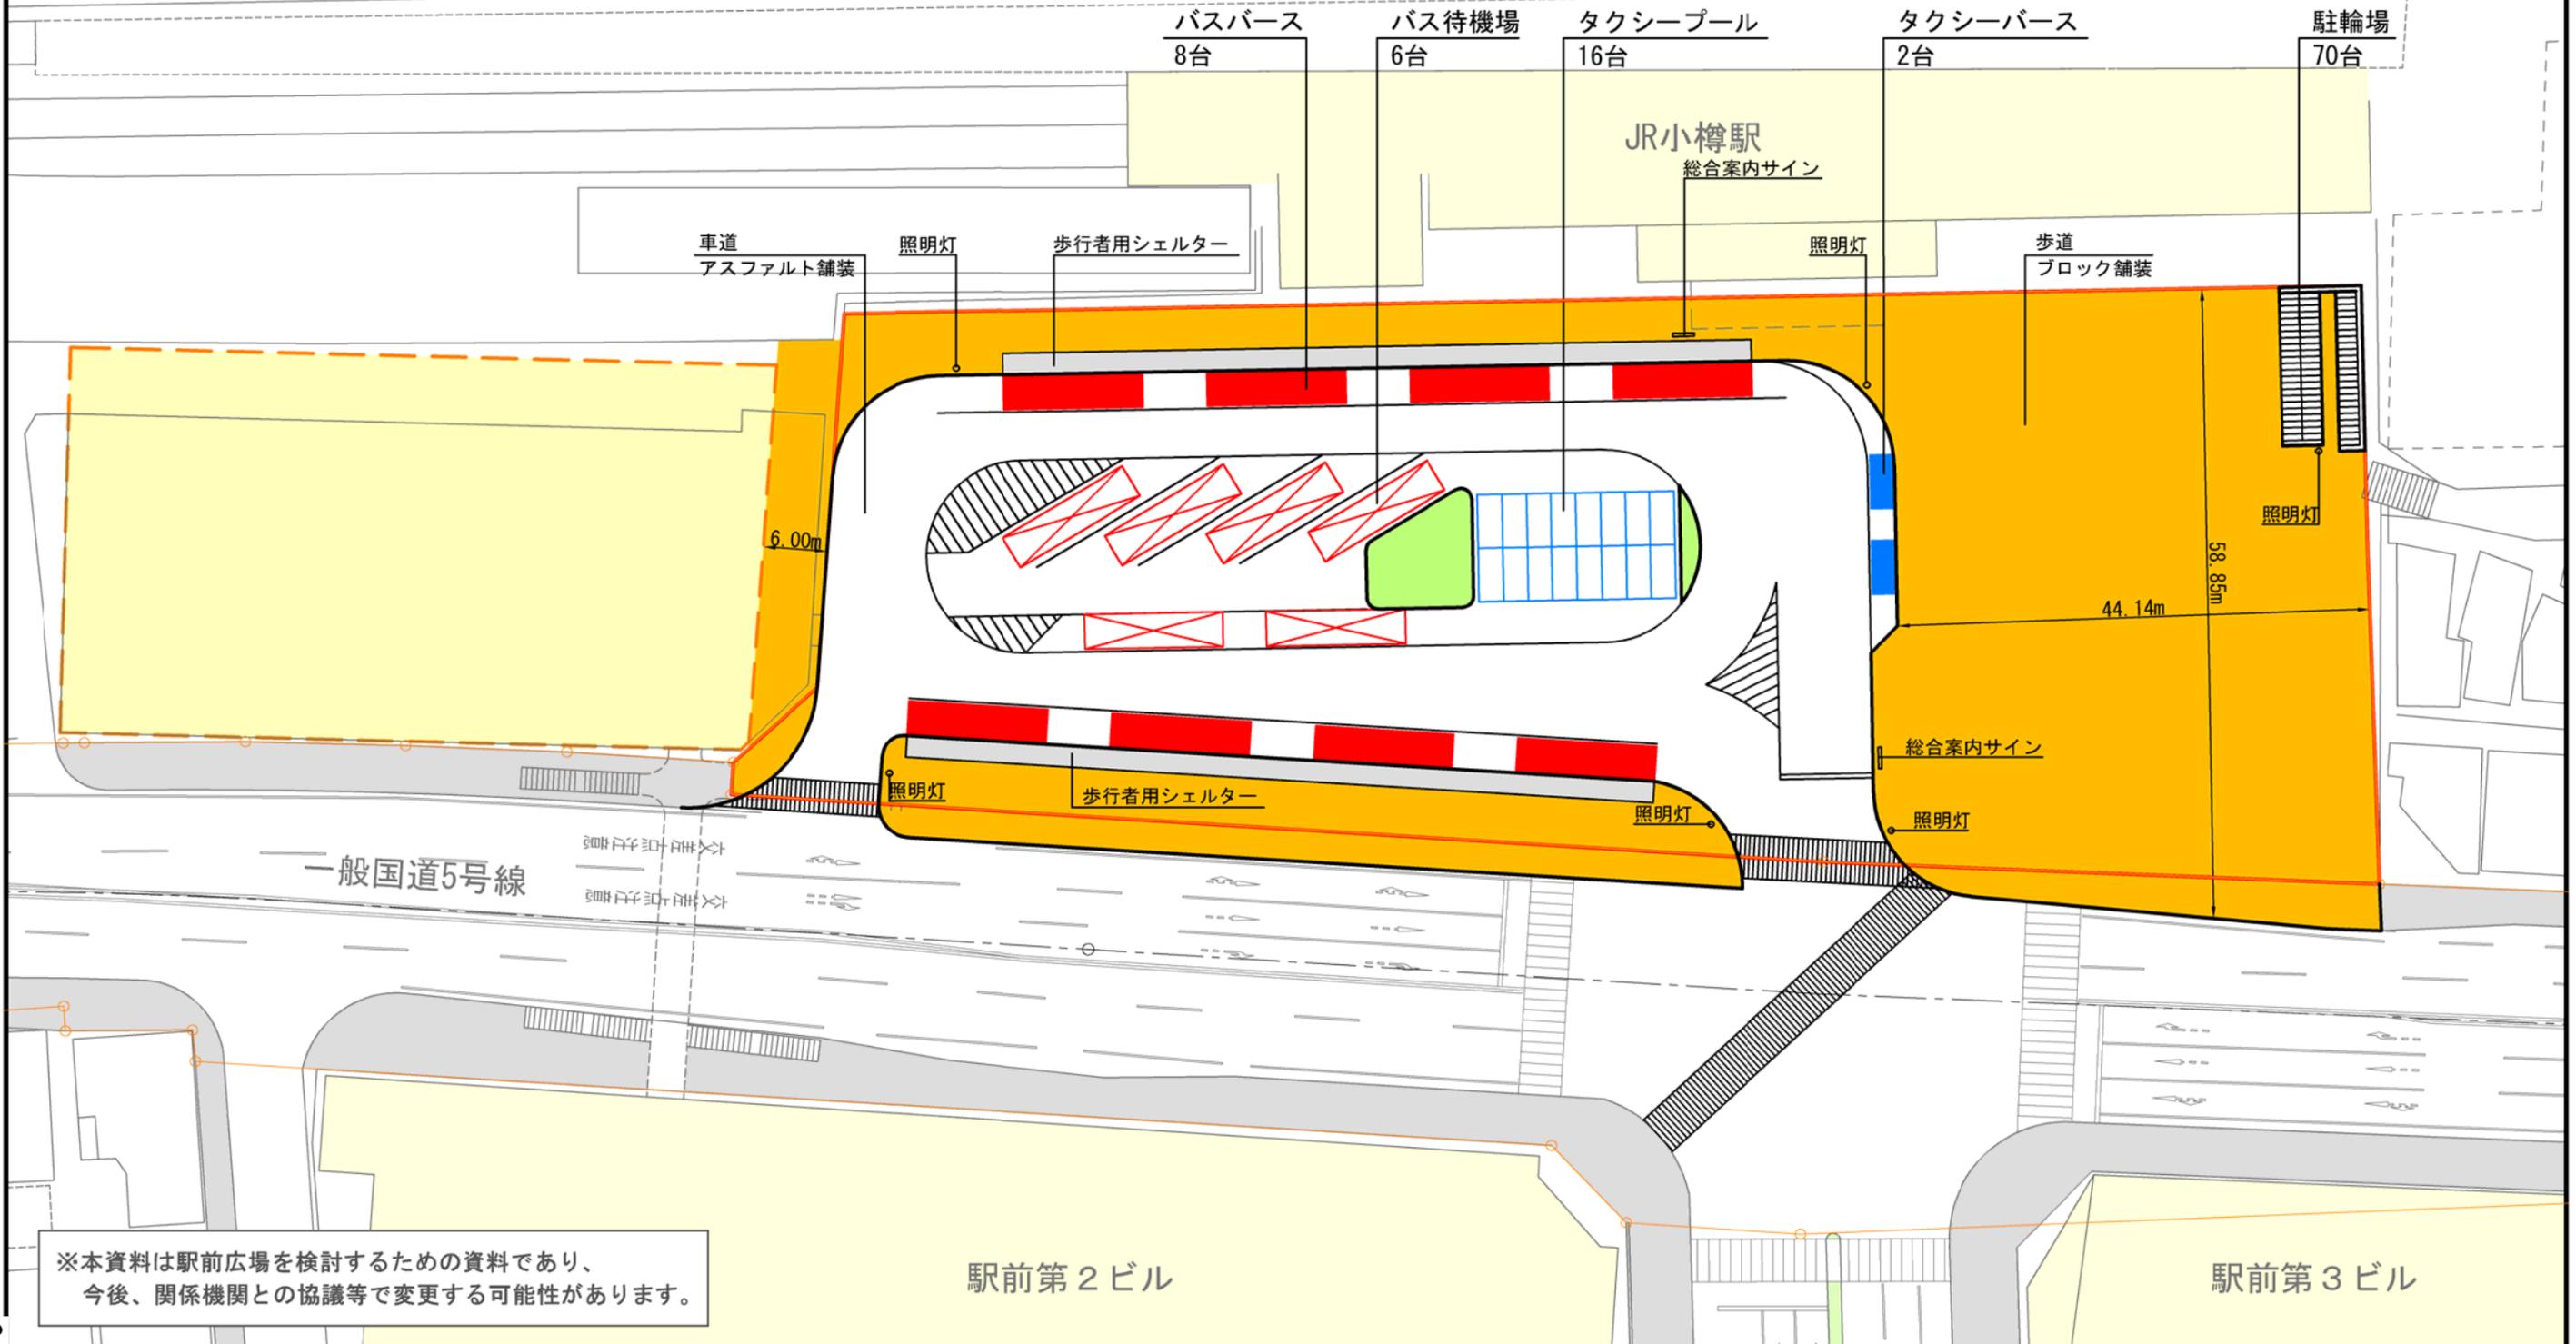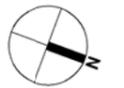

※本資料は駅前広場を検討するための資料であり、
 今後、関係機関との協議等に変更する可能性があります。

Plan⑤

【修正案】

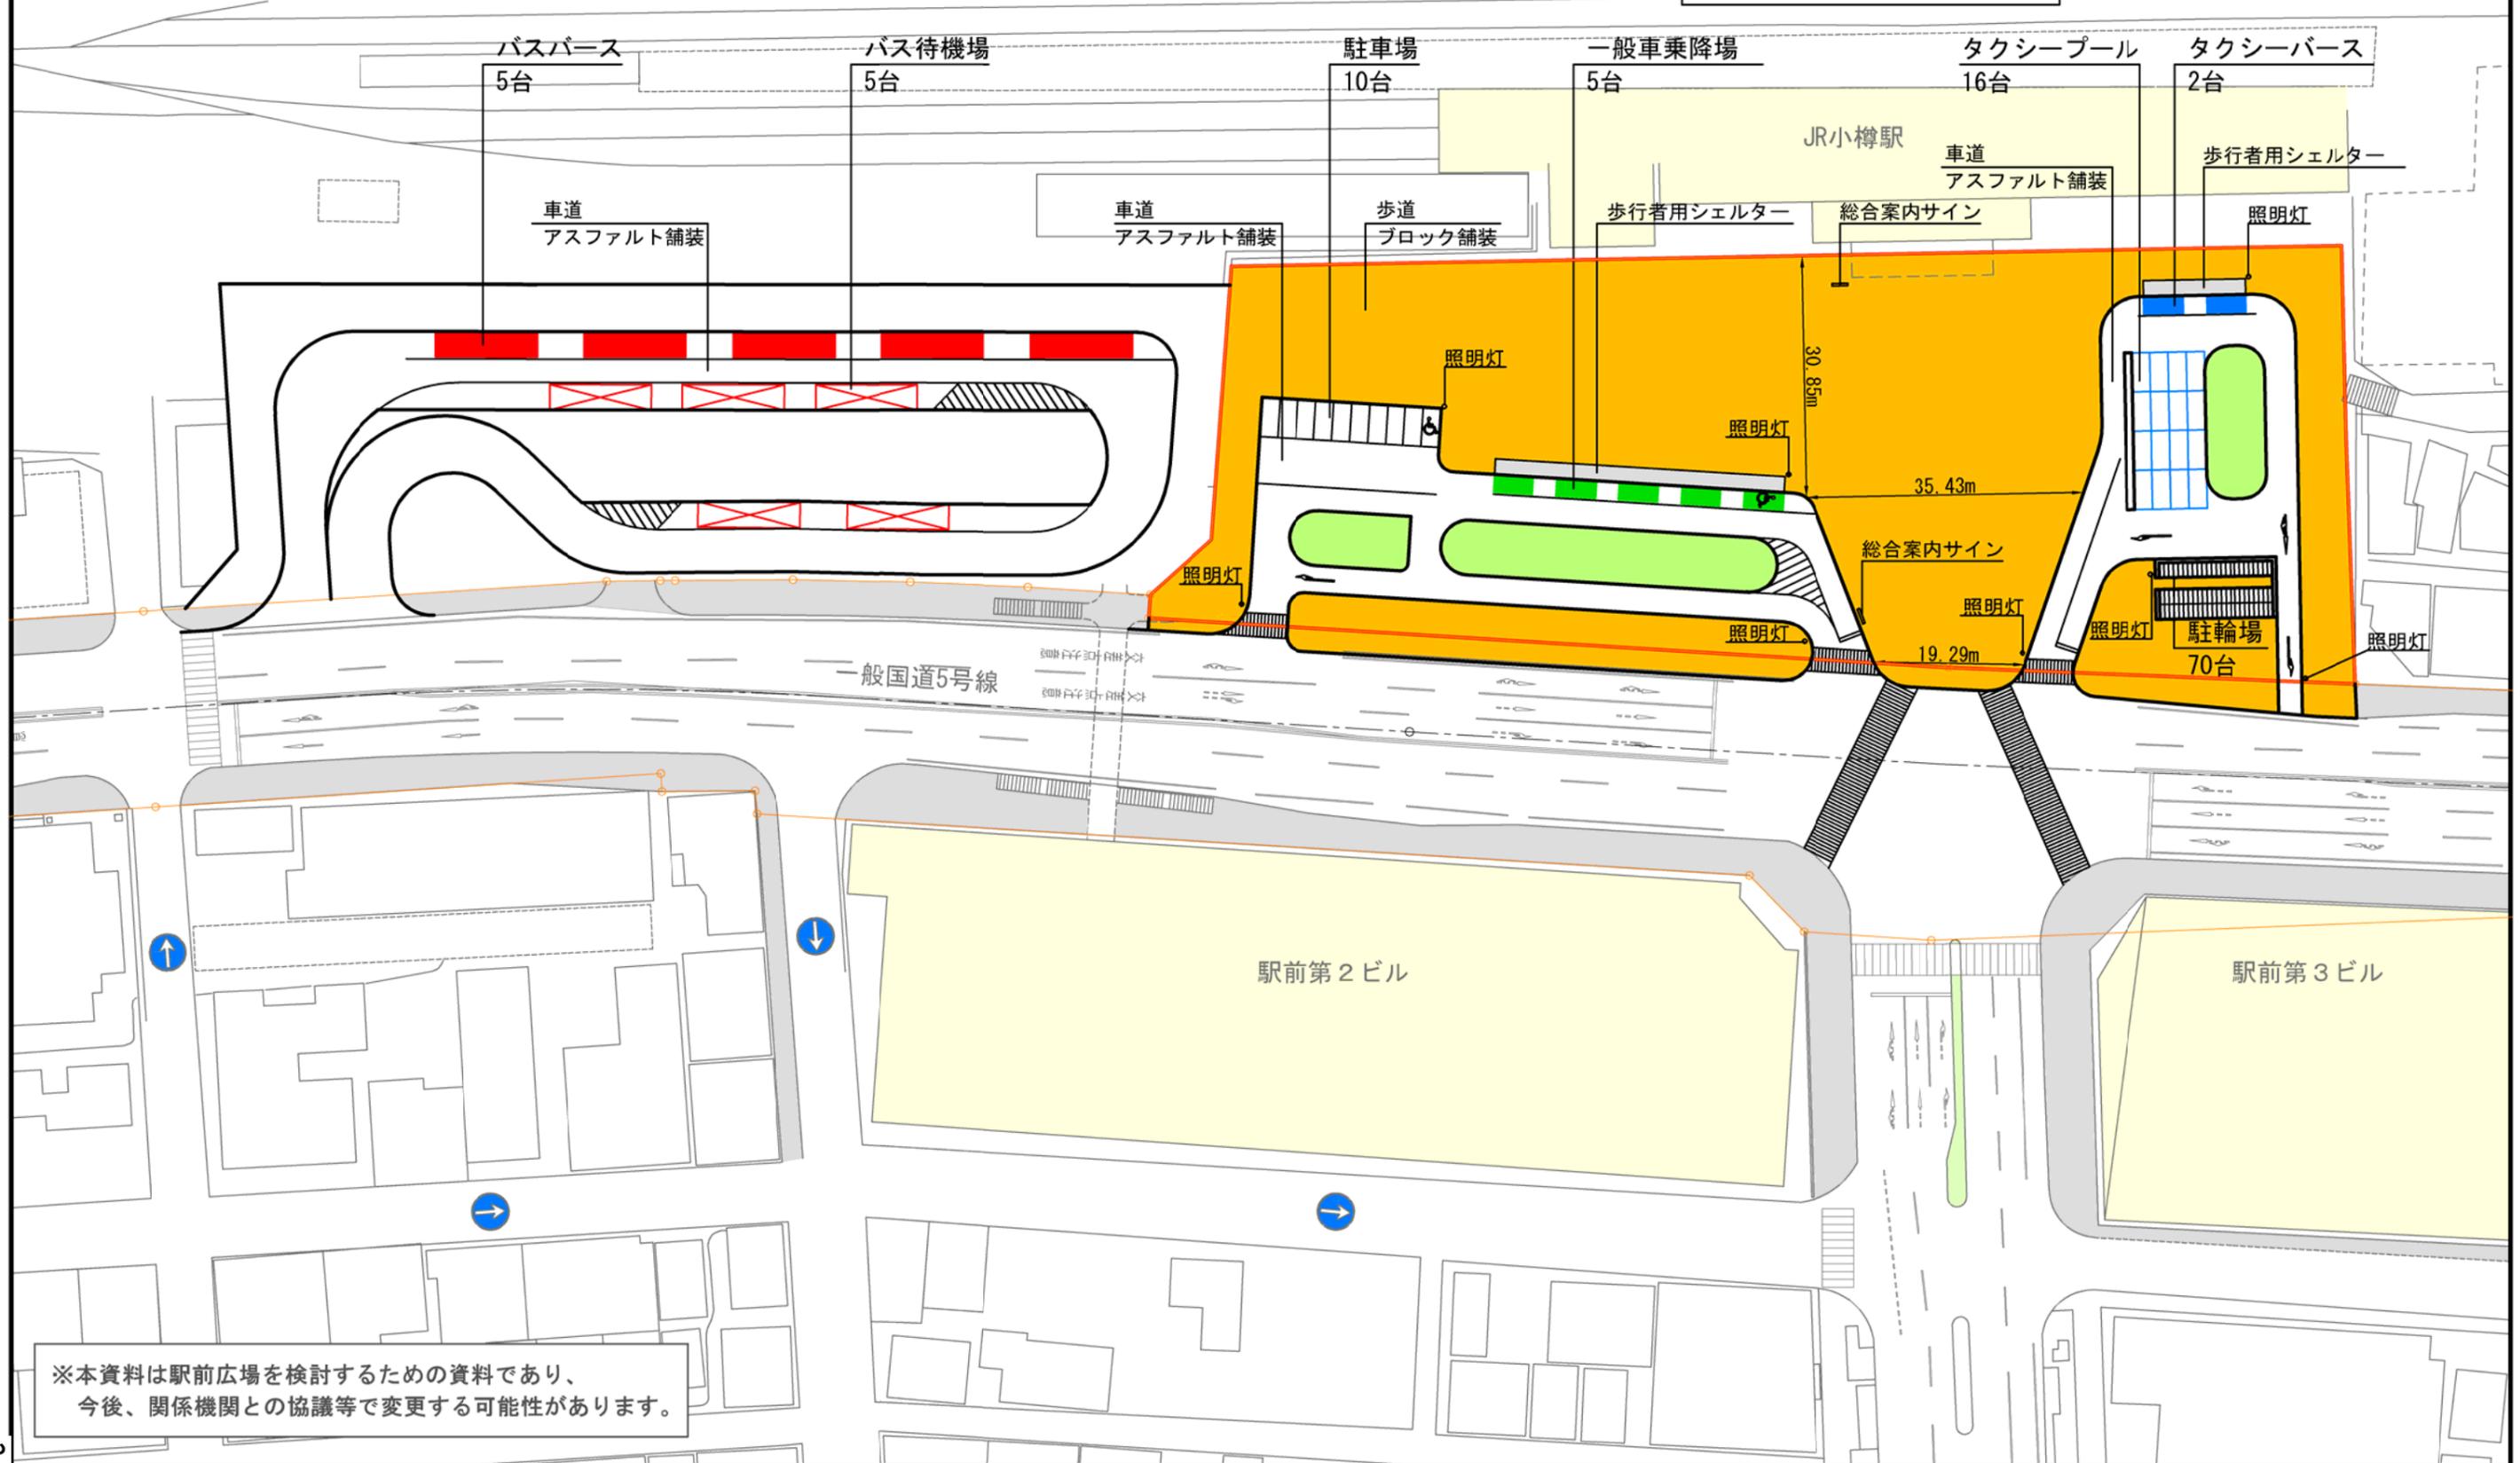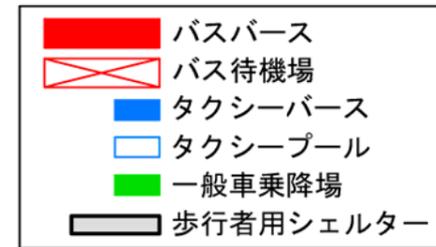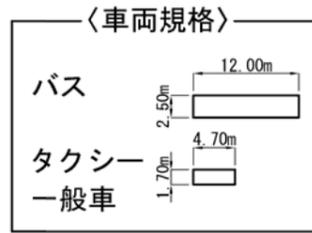

※本資料は駅前広場を検討するための資料であり、
今後、関係機関との協議等で変更する可能性があります。