別紙１－２

Plan②

【修正案】

〈車両規格〉

バス　12.00m　2.50m

タクシー　4.70m

一般車　1.70m

バスバース
バス待機場
タクシーバース
タクシープール
一般車乗降場
歩行者用シェルター

S=1:600(A3)

0 1 3 5 10 15 20 30 50m

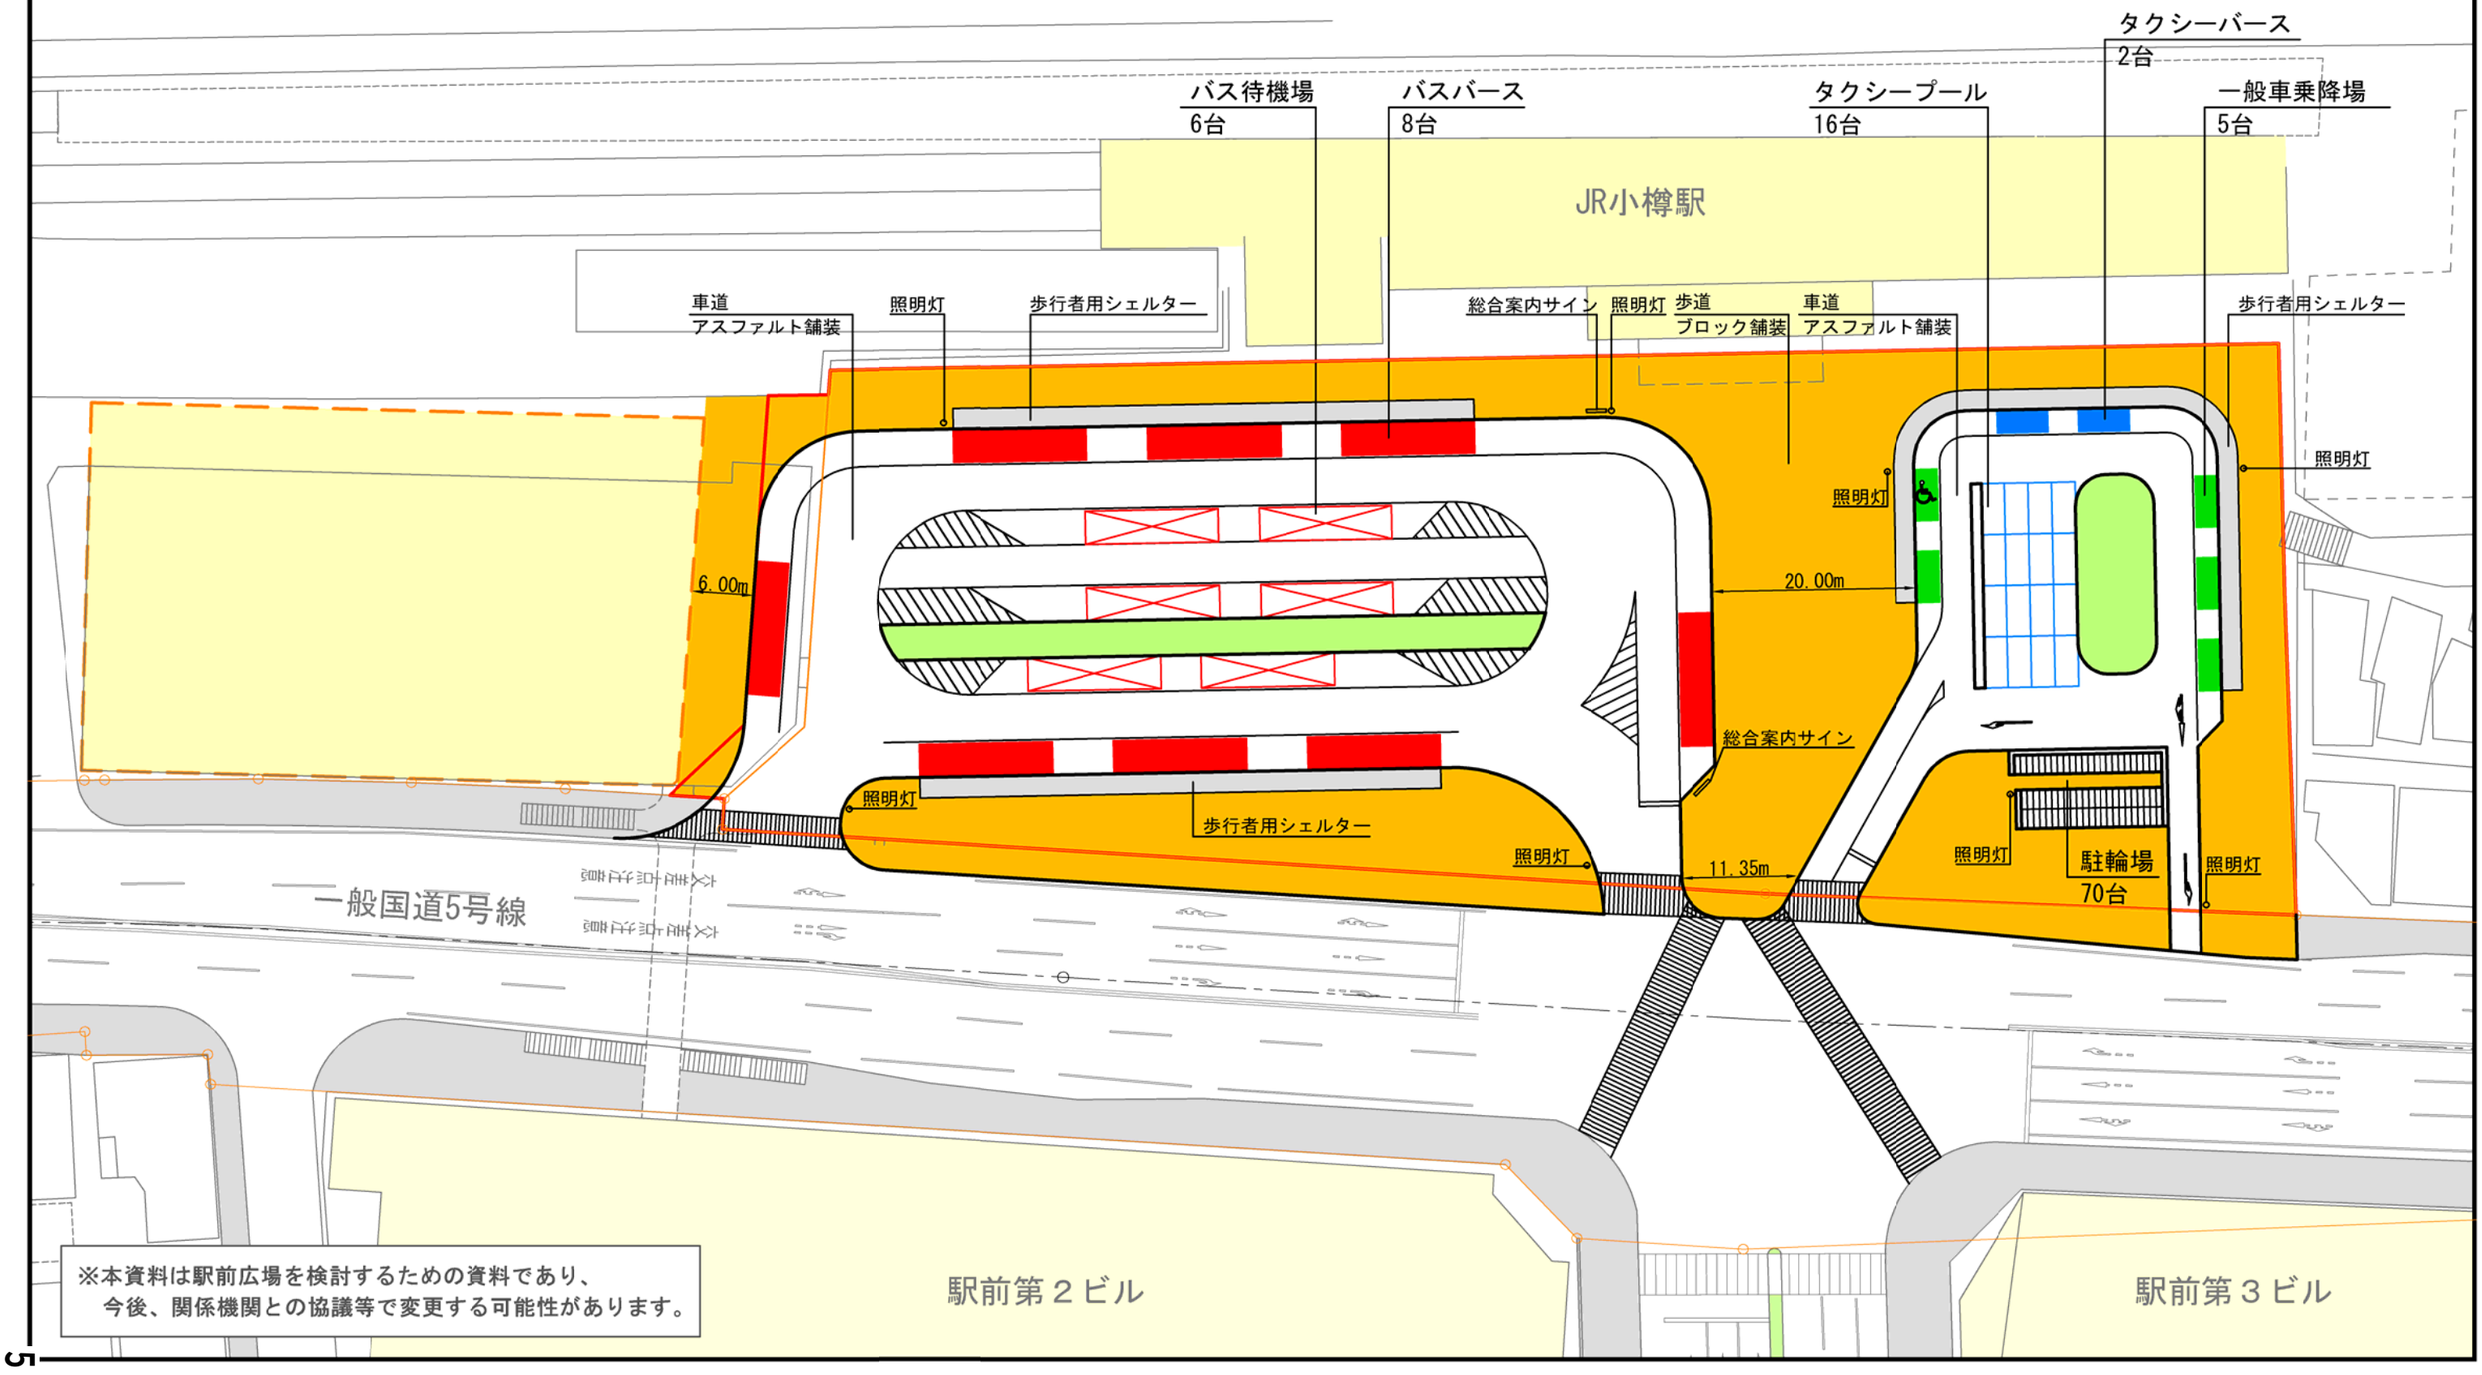

※本資料は駅前広場を検討するための資料であり、
今後、関係機関との協議等で変更する可能性があります。