
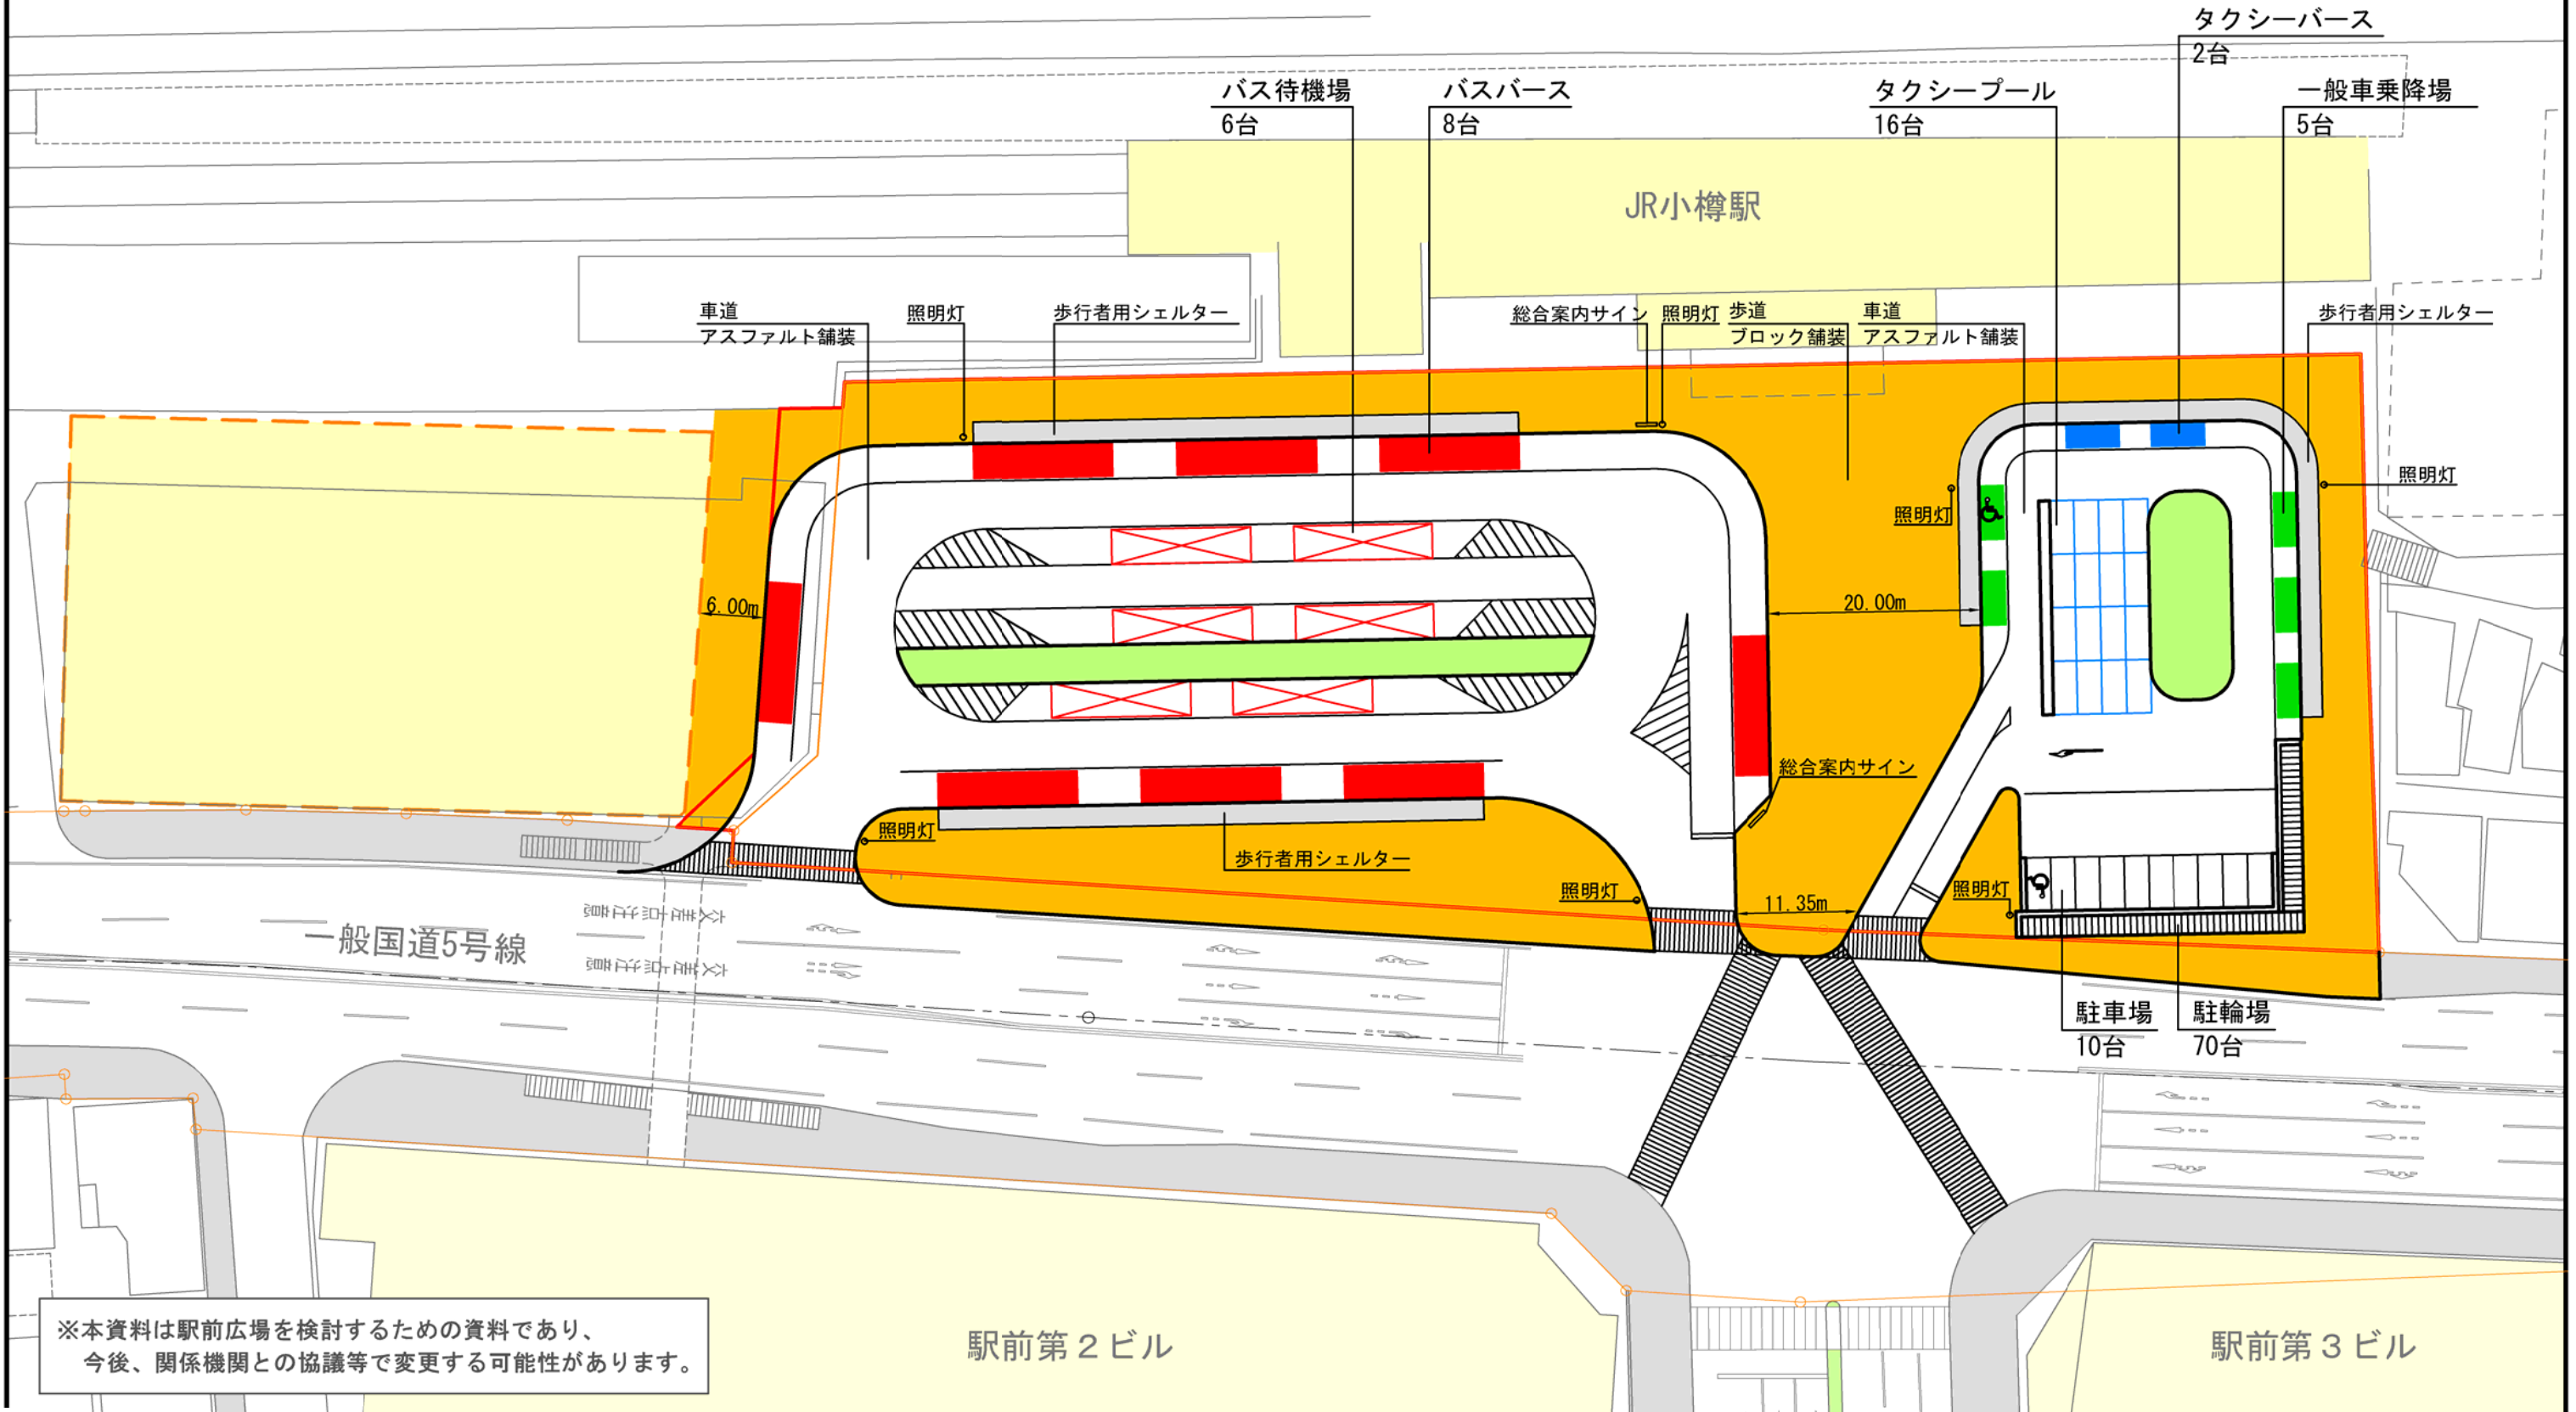
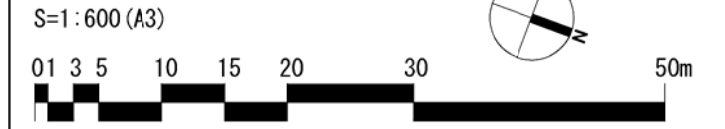
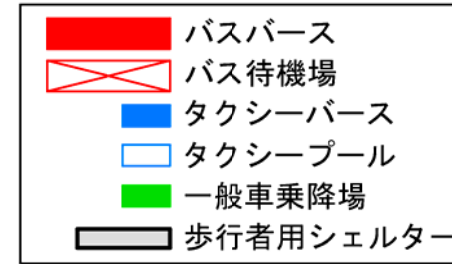


Plan②

【修正案】

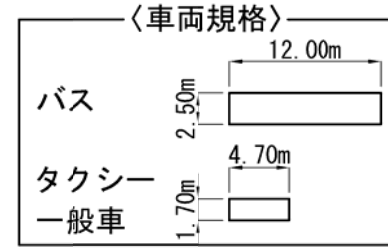

※本資料は駅前広場を検討するための資料であり、
今後、関係機関との協議等に変更する可能性があります。