

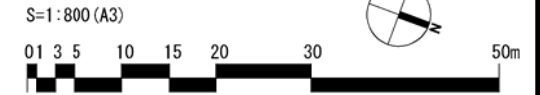
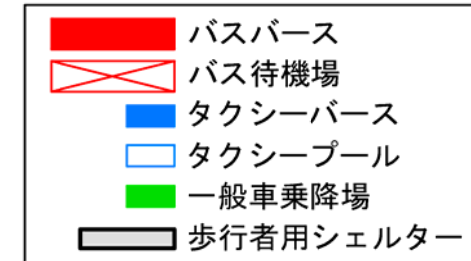


Plan①

【修正案】広場を拡張した場合

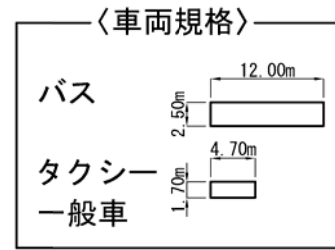

■第1ビル1階（商業施設スペース）床面積：A=550m²
（広場拡張前：1250m²）

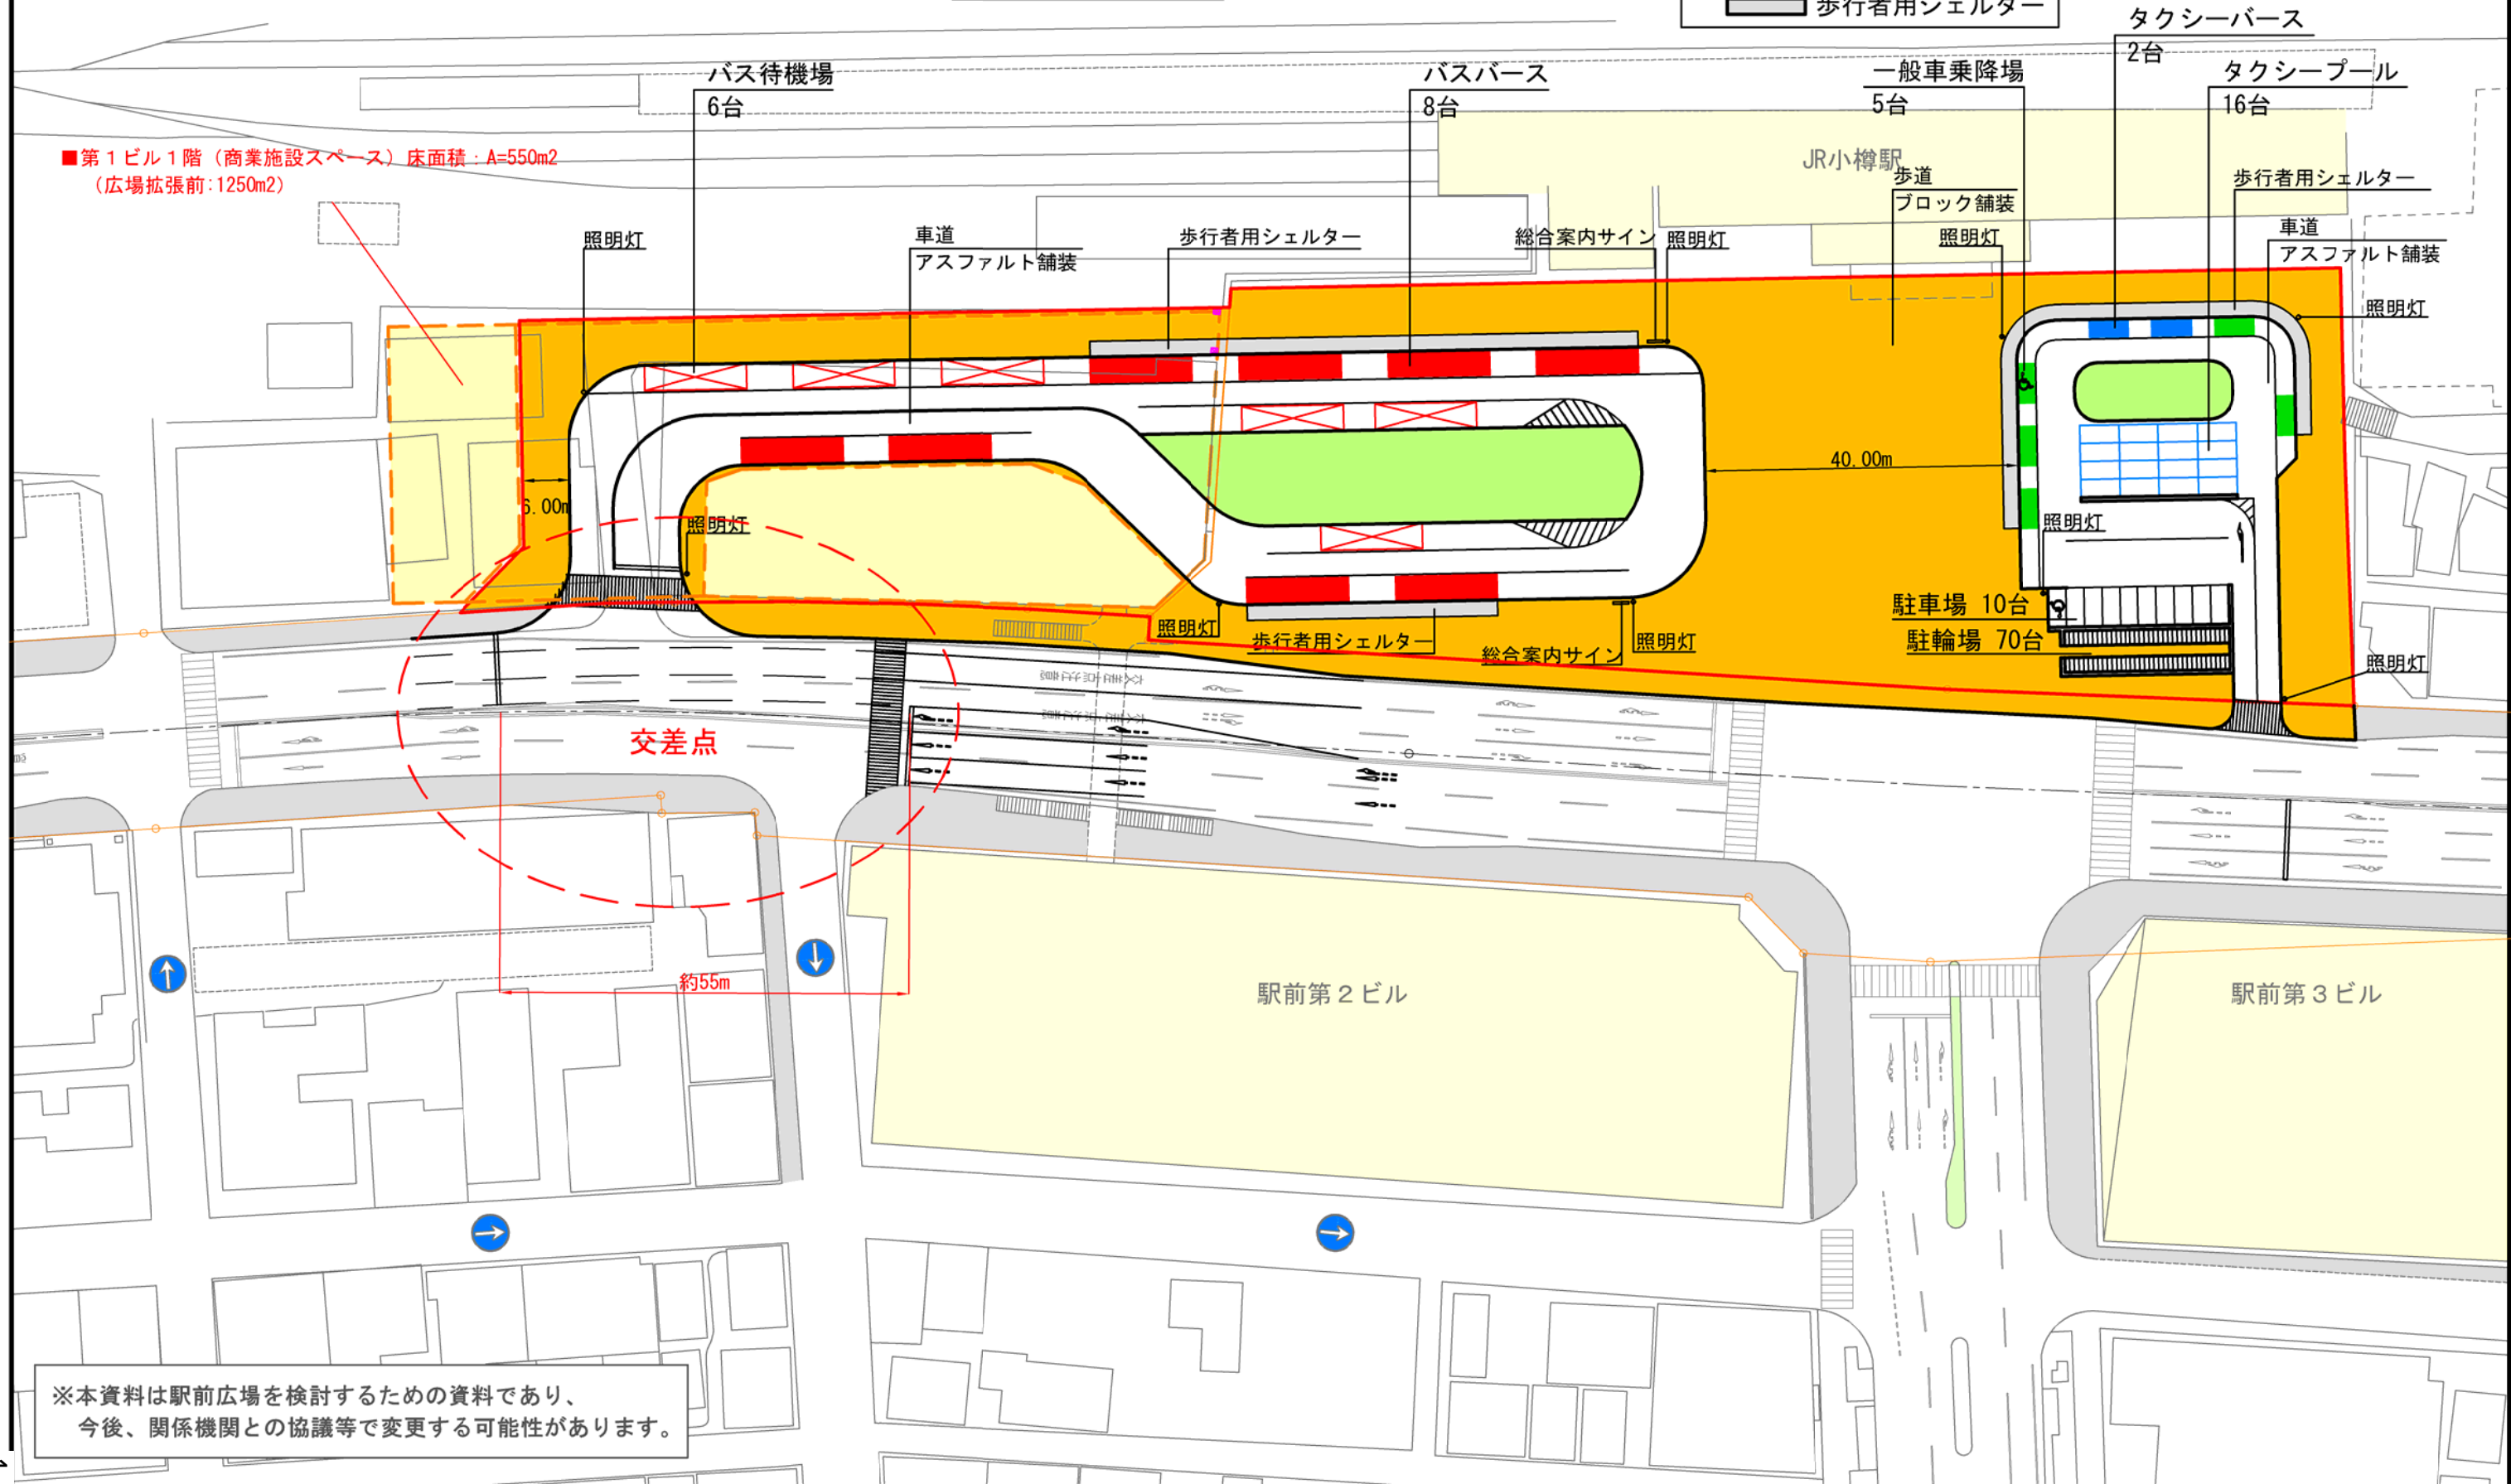

※本資料は駅前広場を検討するための資料であり、
今後、関係機関との協議等に変更する可能性があります。