


① 旧塩谷中学校の概況等

●外観・内装

<p>正面外観</p> 	<p>グラウンド</p> 
<p>校舎</p> 	<p>屋内運動場</p> 
<p>校舎内</p> 	<p>校舎内</p> 

●敷地図面・建物図面

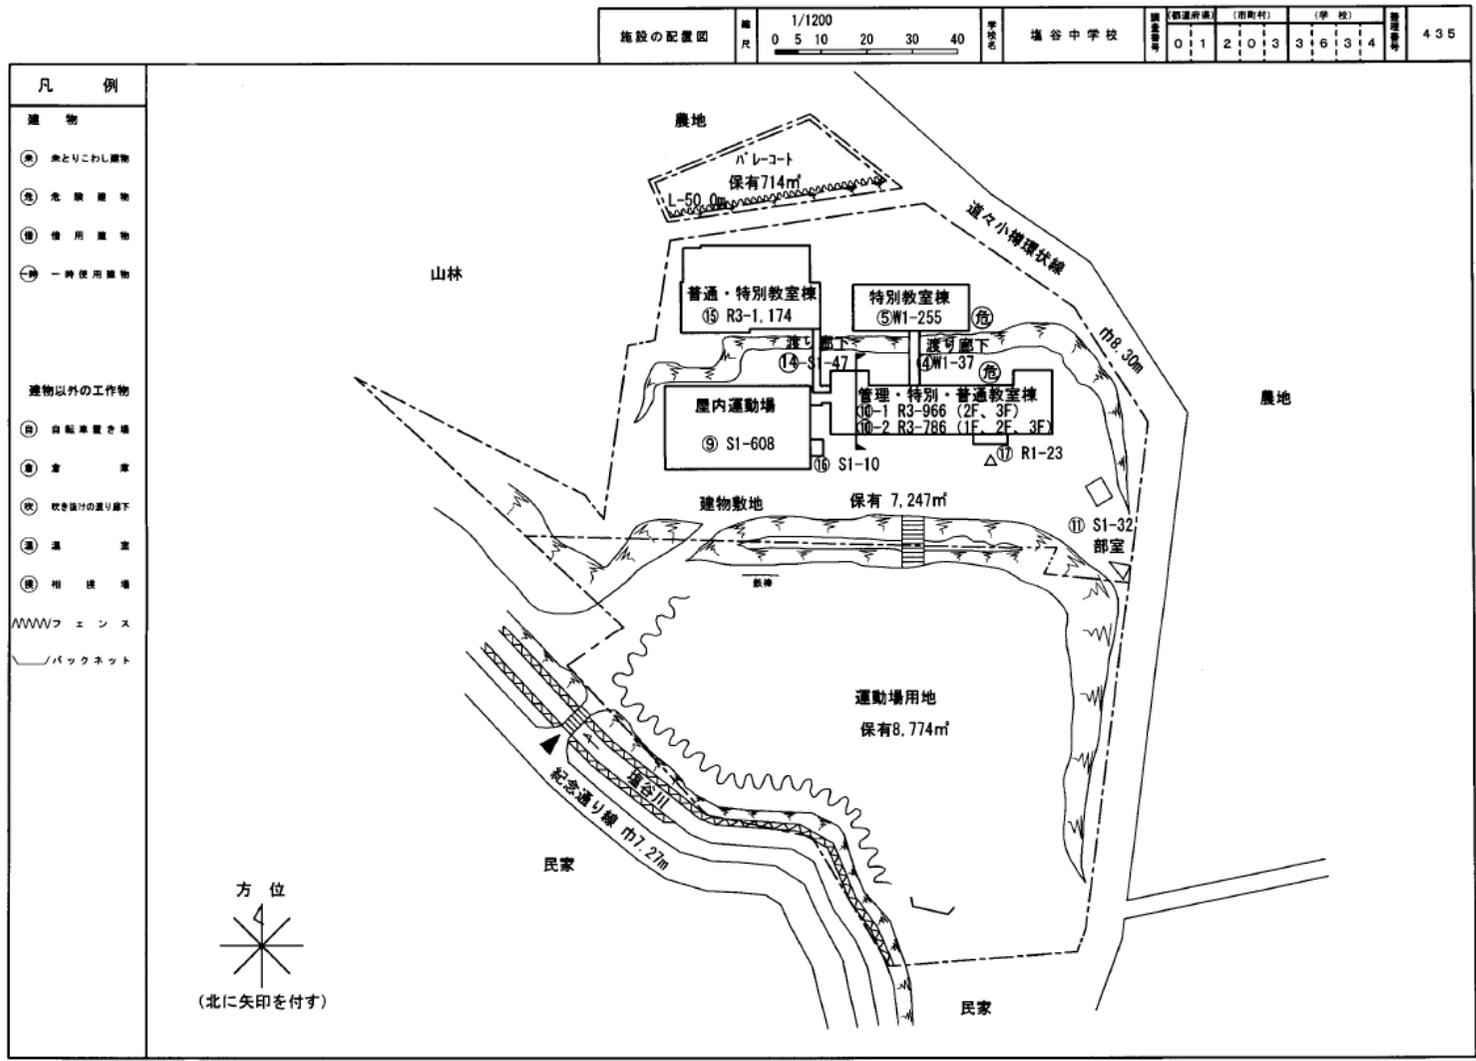


<除雪の状況>


グラウンド側に隣接する市道記念通線は、「連続した降雪があり、出動の判断時に15cm以上の降雪量が見込まれ、除雪作業が必要な時」などに、除雪車による除雪が行われています。また、道道小樽環状線についても、通常の除雪が行われています。

平面図	縮尺	1/600	0	5	10	20m	学校名	塩谷中学校	所在地	群馬県 (市町村)	(学校)	435
									01	03	3634	

- 凡例
- 物 : 物品庫
 - 油 : 油庫
 - ロ : ロッカー室
 - 調 : 調整室
 - 電 : 電気室
 - ボ : ボイラー室

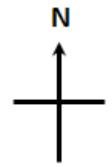


(北に矢印を付す)

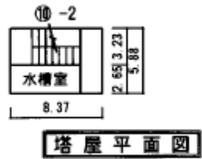


塔屋平面図

3階平面図

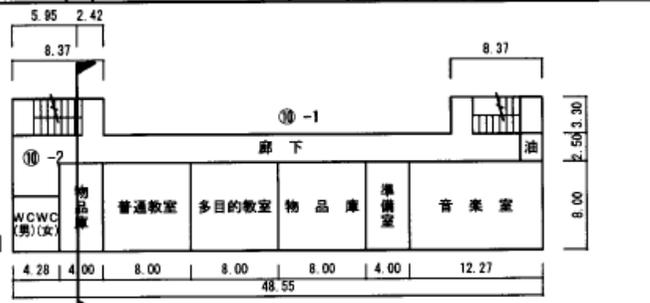


3階平面図

新校舎 1階平面図

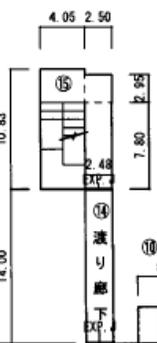


旧校舎 1階平面図

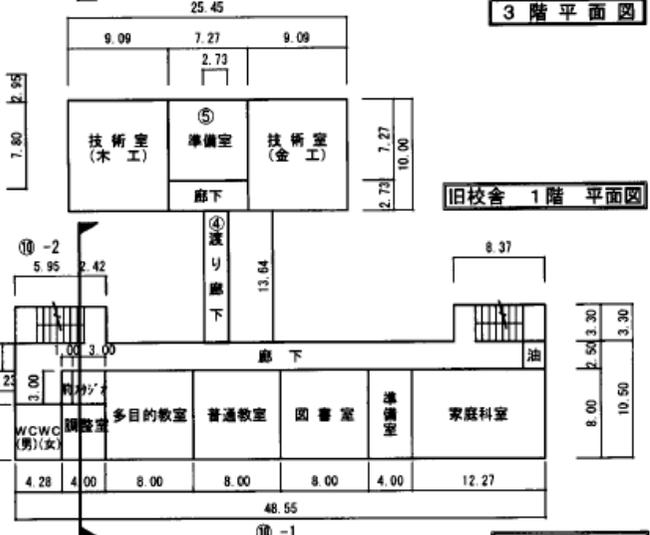

2階平面図

2階平面図

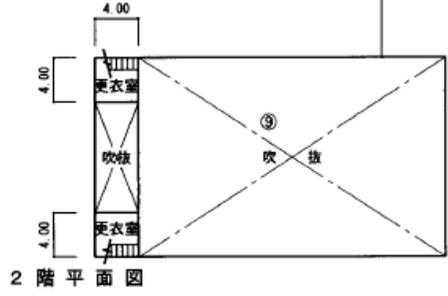


新校舎 2階平面図

新校舎 3階平面図



1階平面図

1階平面図

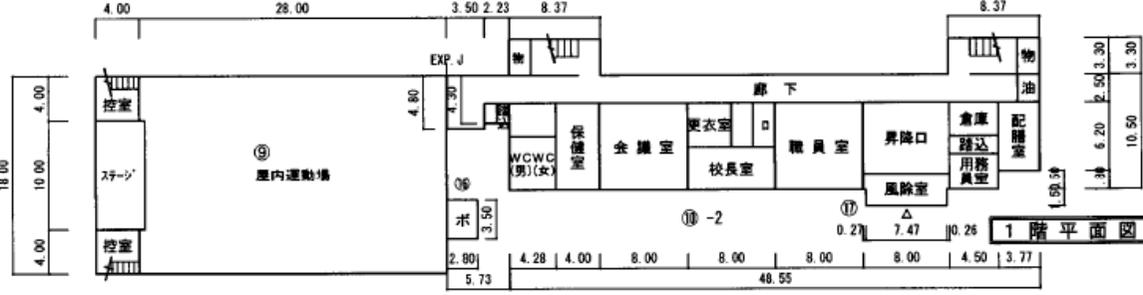

1階平面図

ボイラー室 (面積) 10㎡