


# 新小樽(仮称)駅周辺の施設について

新幹線の本線構造物は概略設計時のイメージ図

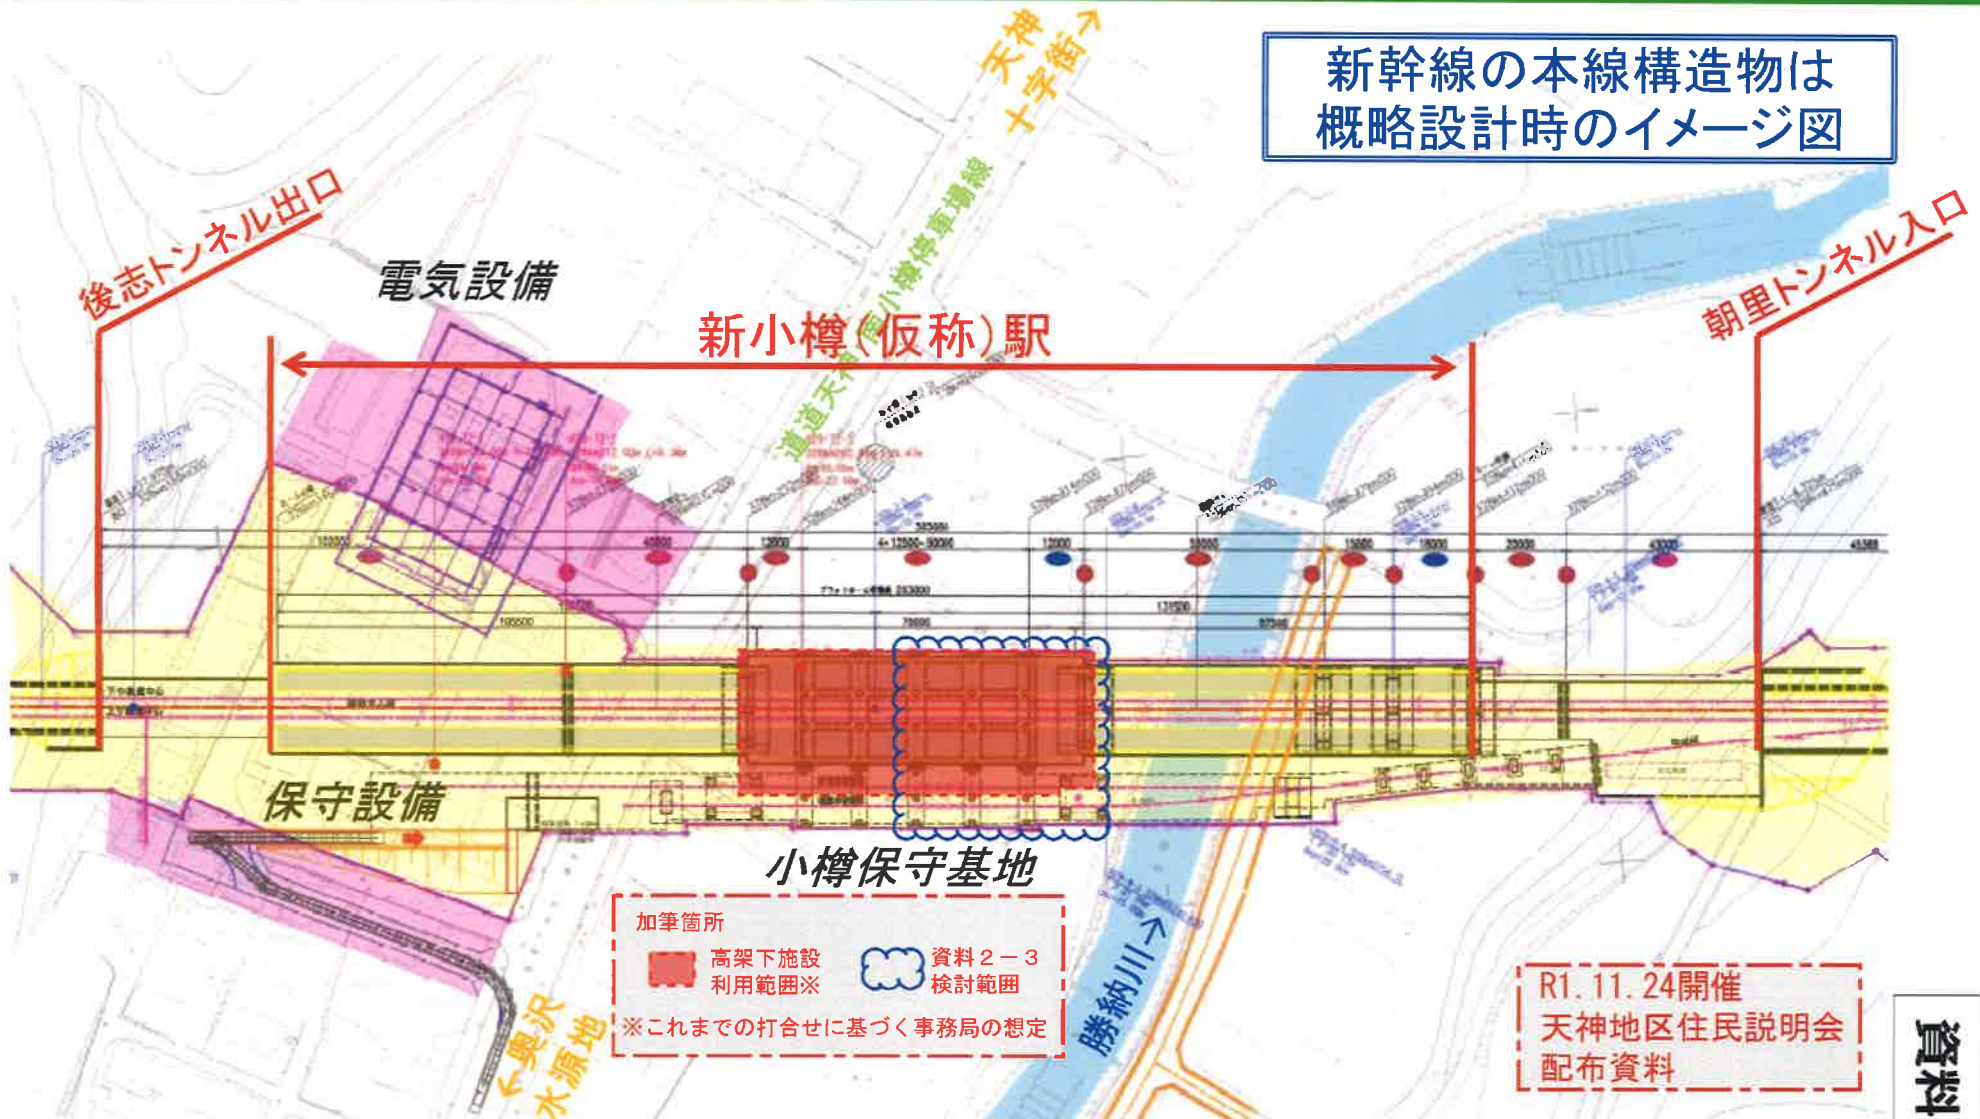

※駅本屋部、橋りょう・橋脚・高架橋の柱位置は、今後の詳細設計により変更の可能性があります

資料2-2