



参考資料3-3

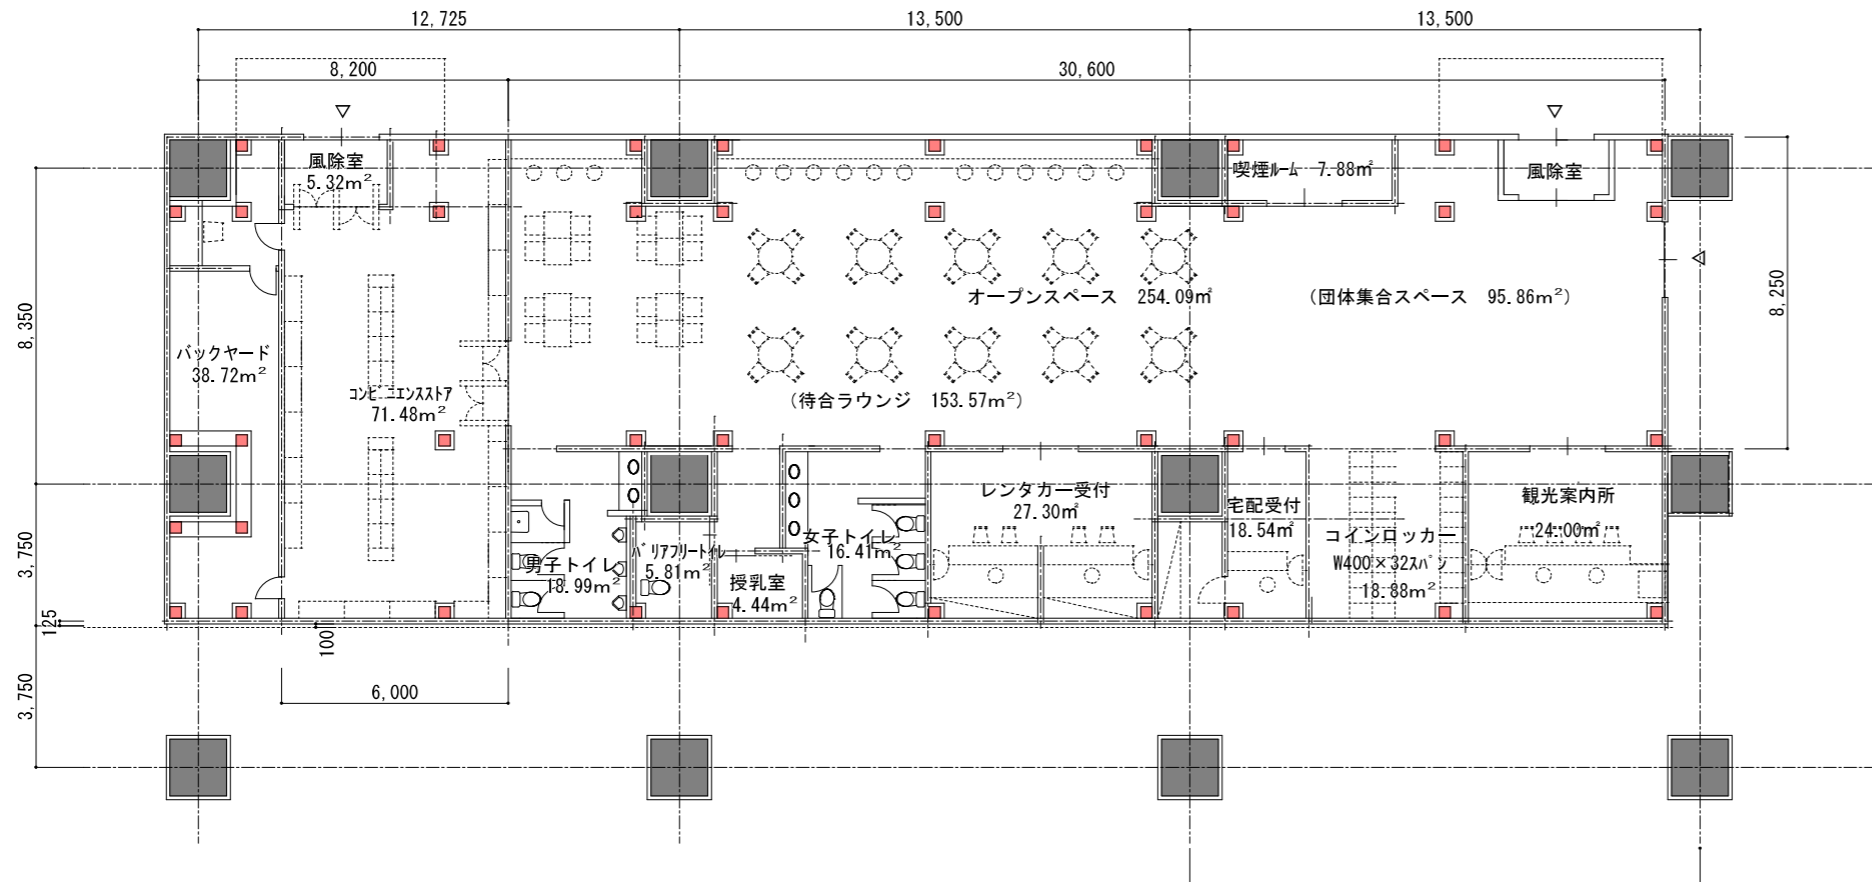

室名	面積	備考
オープンスペース	249.43㎡	団体集合スペース95.86㎡、待合ラウンジ153.57㎡ 70席程度
喫煙ルーム	7.88㎡	
コンビニエスタ7	115.52㎡	売場71.48㎡、バックヤード38.72㎡、風除室5.32㎡
観光案内所	24.00㎡	
コインロッカー	18.88㎡	W400 × 32スパン (※小樽駅…41スパン)
宅配受付	18.54㎡	
レンタカー受付	27.30㎡	2店舗分
授乳室	4.44㎡	男女共用、給湯設備、おむつ交換台
男子トイレ	18.99㎡	小便器3台 洋式2ブース 手洗カタンク2台 SK1台
女子トイレ	16.41㎡	洋式4ブース 手洗カタンク3台
ハリアリートイレ	5.81㎡	男女共用、オストメイト、大型ベッド
合計	507.20㎡	

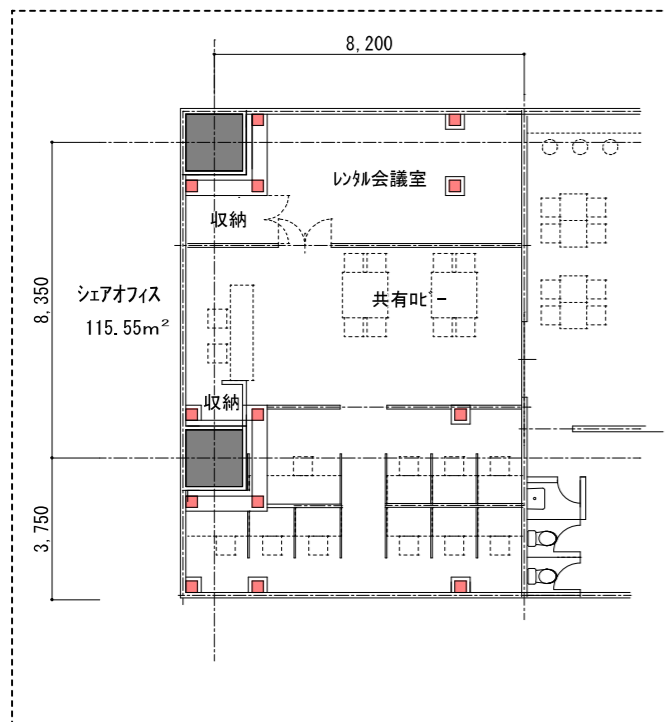

室名	面積	備考
オープンスペース	249.43㎡	団体集合スペース95.86㎡、待合ラウンジ153.57㎡ 70席程度
喫煙ルーム	7.88㎡	
シアオフィス	115.52㎡	個人ブース10席、共有トイレ8席、レンタル会議室32.04㎡
観光案内所	24.00㎡	
コインロッカー	18.88㎡	W400 × 32スパン (※小樽駅…41スパン)
宅配受付	18.54㎡	
レンタカー受付	27.30㎡	2店舗分
授乳室	4.44㎡	男女共用、給湯設備、おむつ交換台
男子トイレ	18.99㎡	小便器3台 洋式2ブース 手洗カタンク2台 SK1台
女子トイレ	16.41㎡	洋式4ブース 手洗カタンク3台
ハリアリートイレ	5.81㎡	男女共用、オストメイト、大型ベッド
合計	507.20㎡	