


# 足場添付図面作図例

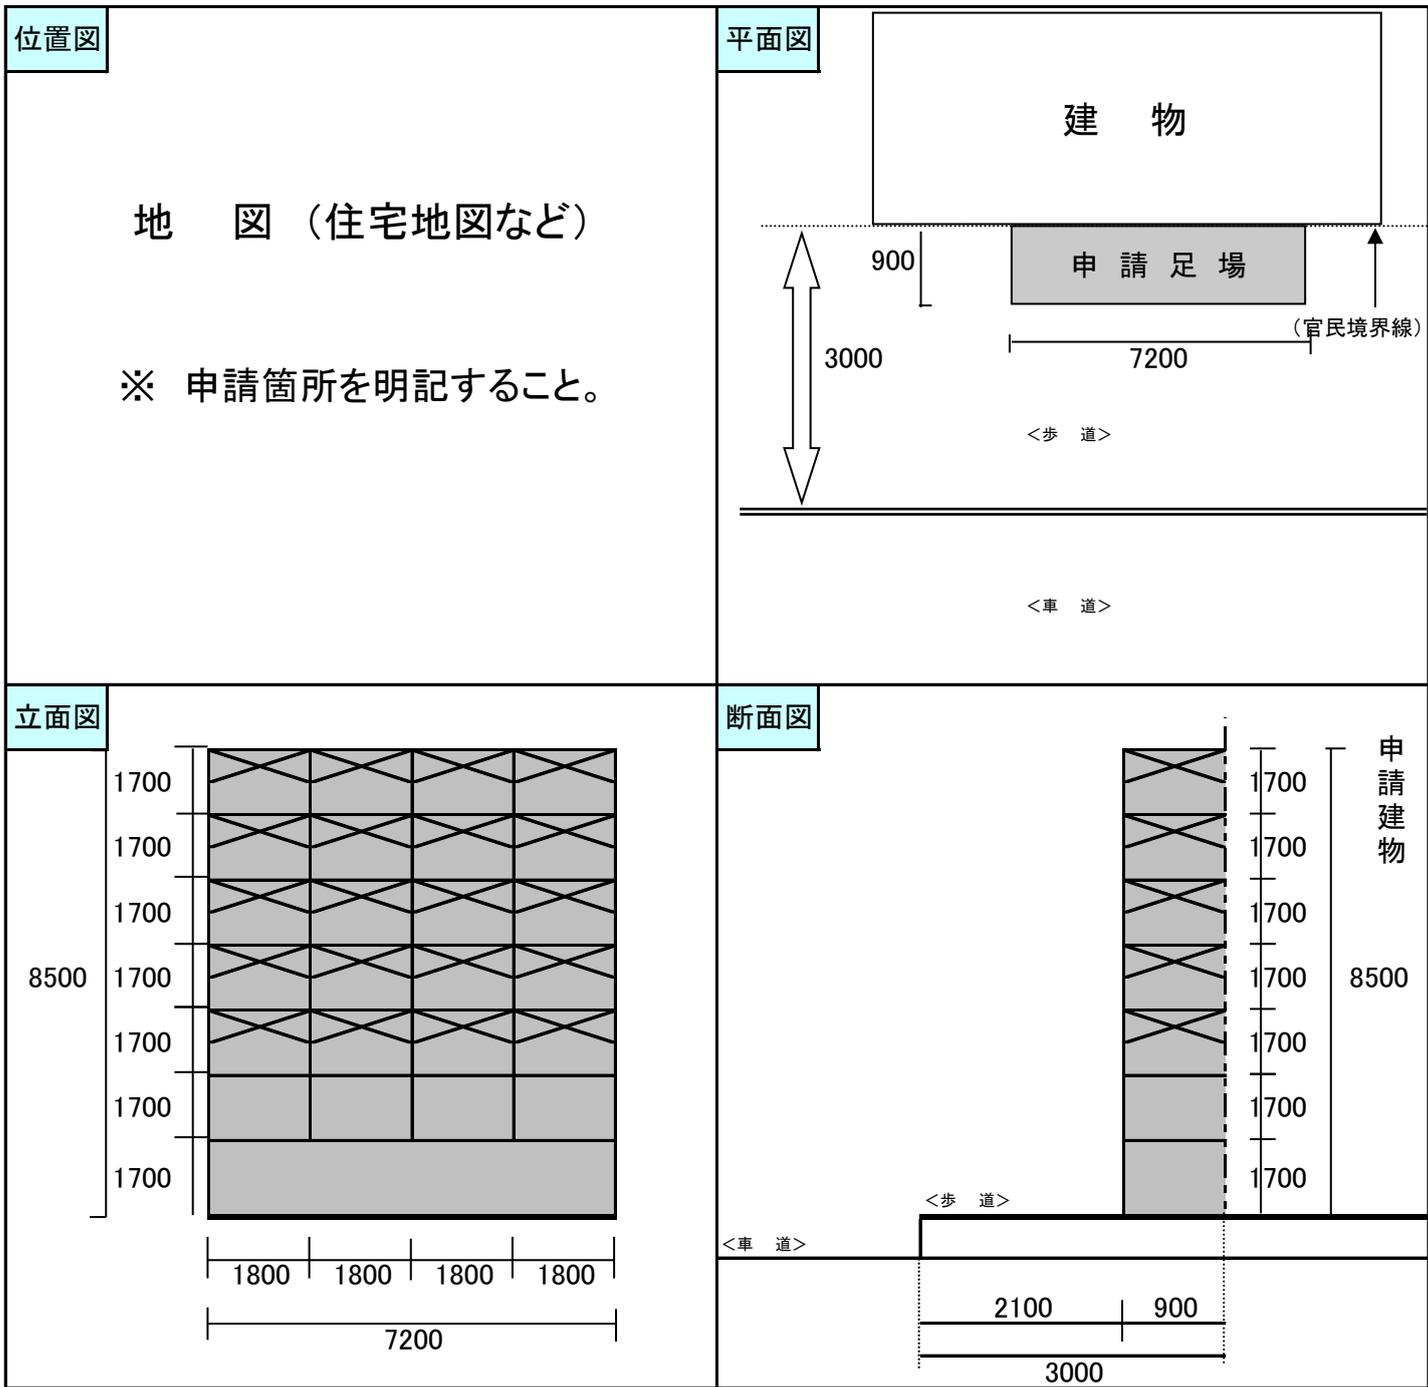

- 図面は正確に詳しくご記入ください。
- 占用範囲
  - ・歩車道区分のある道路 → 歩道幅員の1/3以内
  - ・ " のない道路 → 道路境界線から1m以内