


小樽港

平成十二年一月

小樽港の臨港地区内の分区における建築物の規制に関する条例の変更案

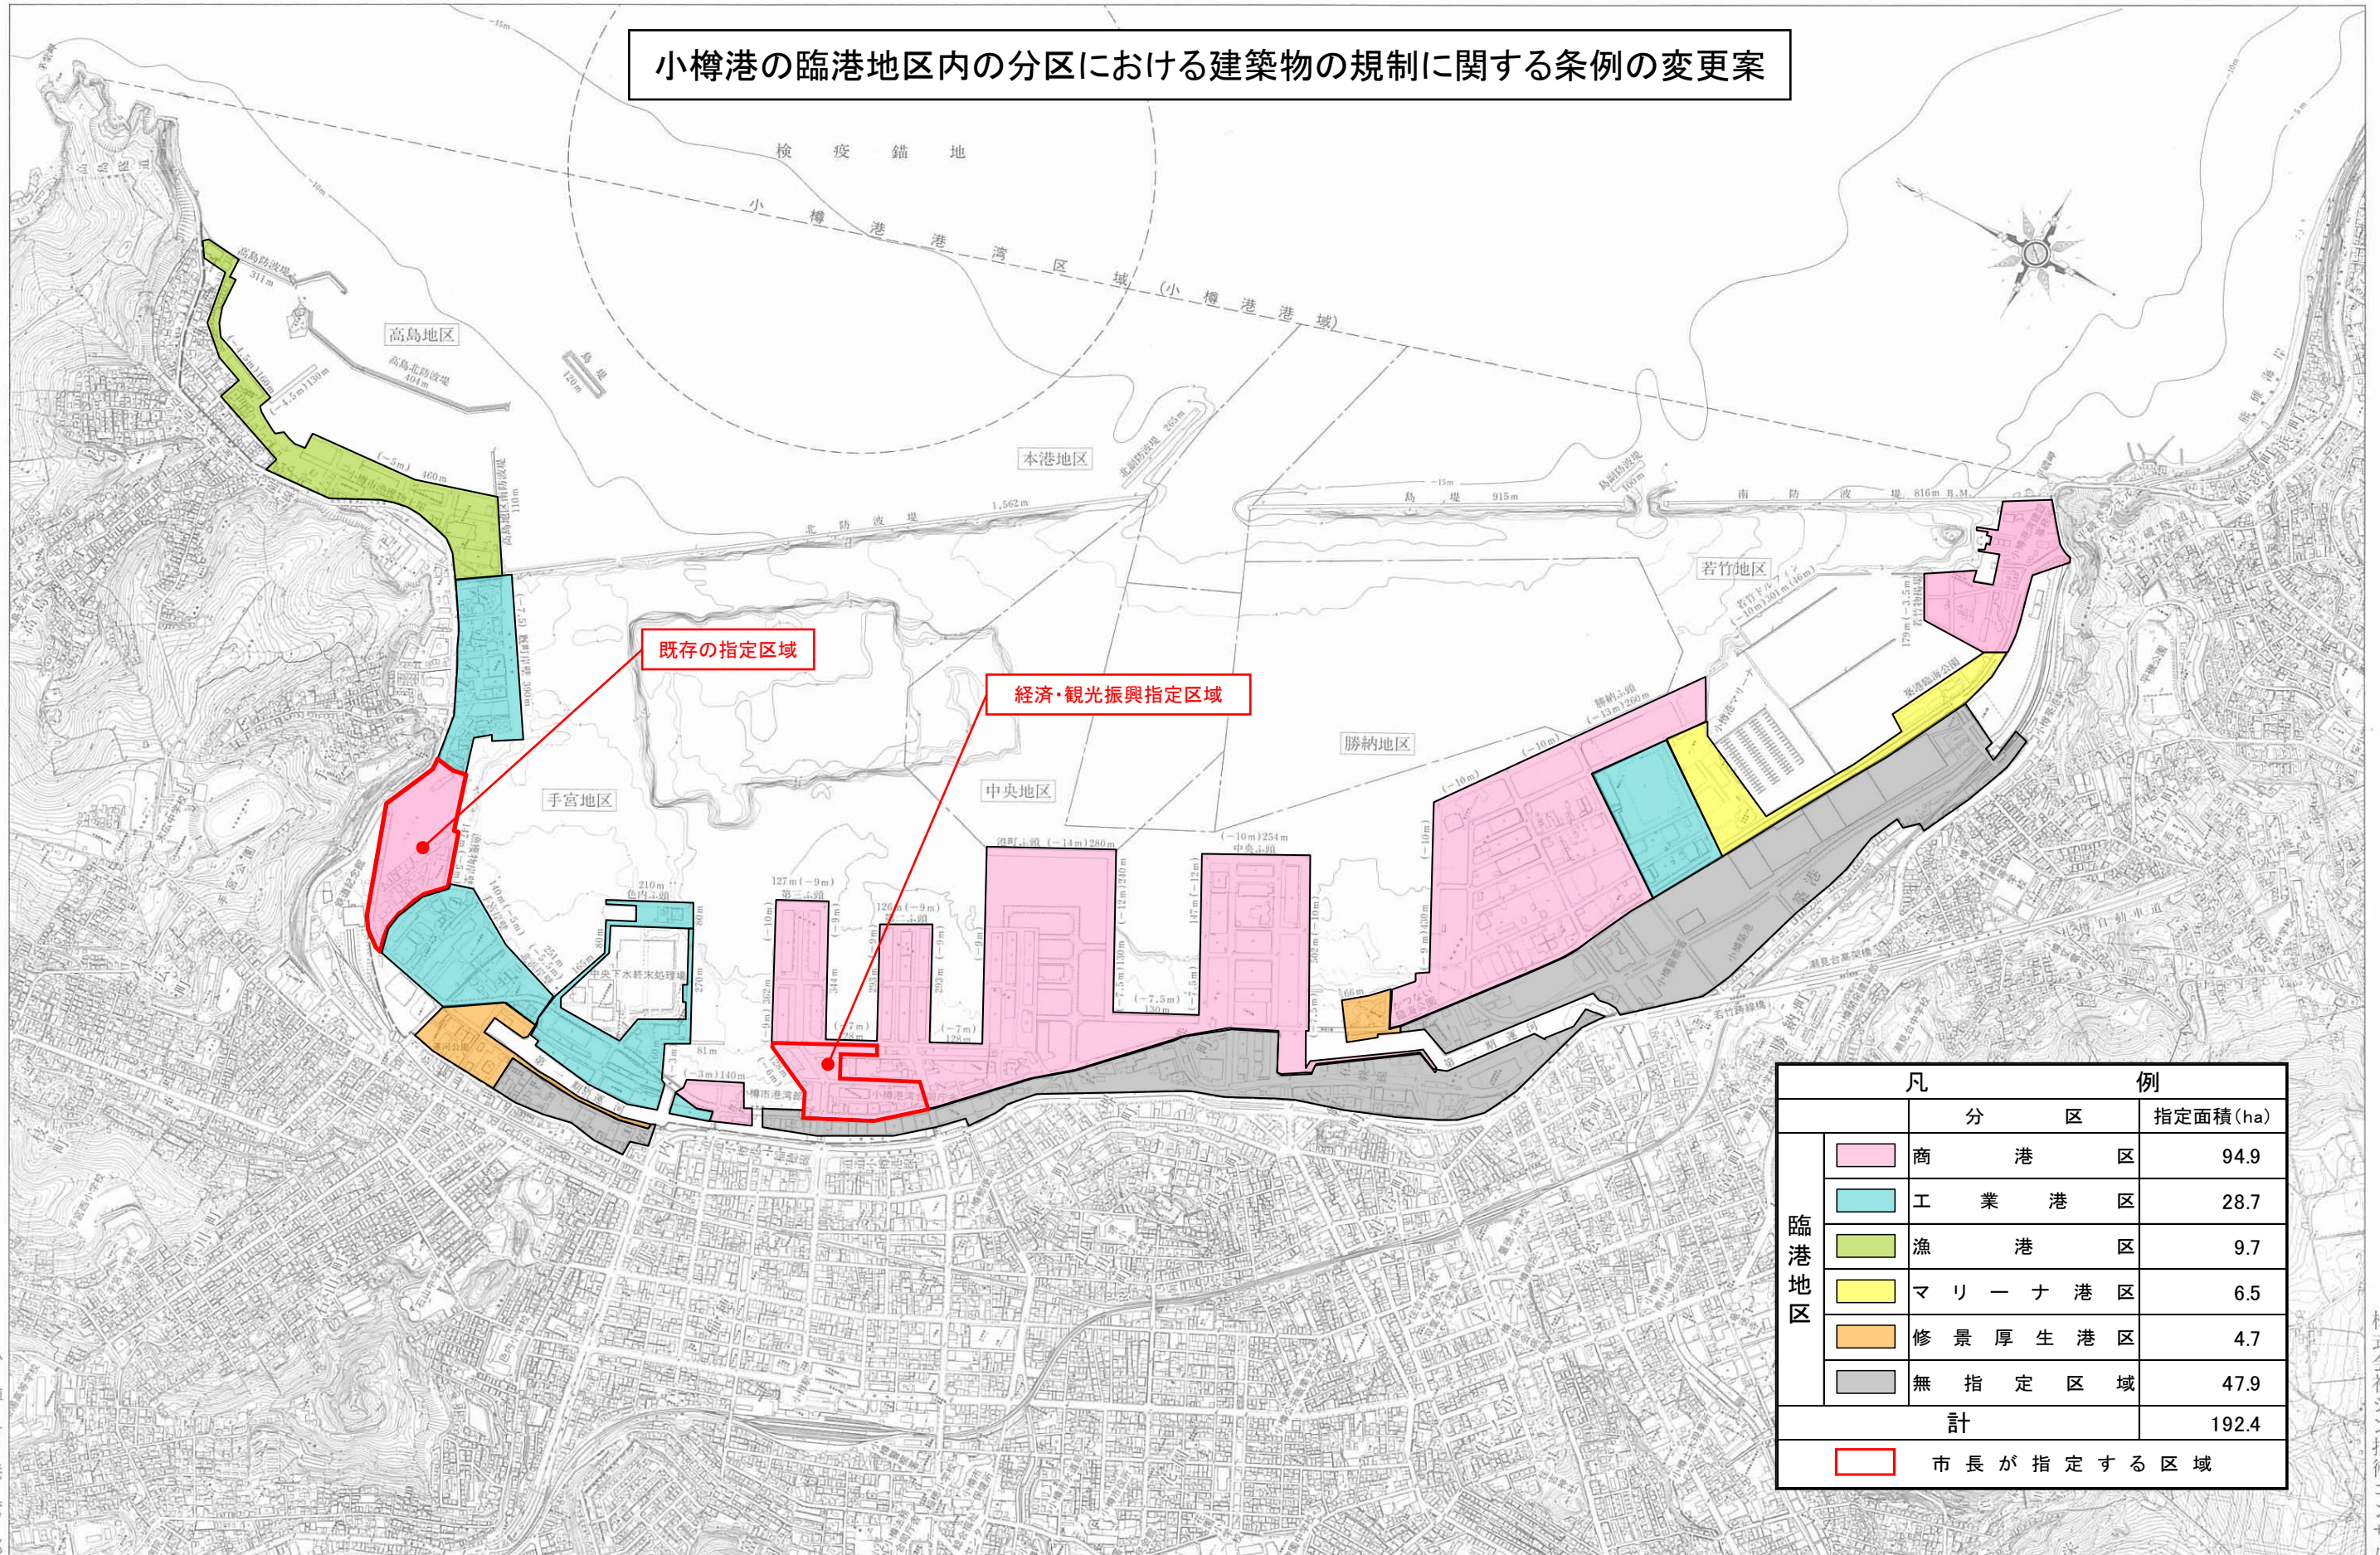

凡 例		
	分 区	指定面積 (ha)
臨港地区	商 港 区	94.9
	工 業 港 区	28.7
	漁 港 区	9.7
	マ リ ー ナ 港 区	6.5
	修 景 厚 生 港 区	4.7
	無 指 定 区 域	47.9
計		192.4
	□	市長が指定する区域