

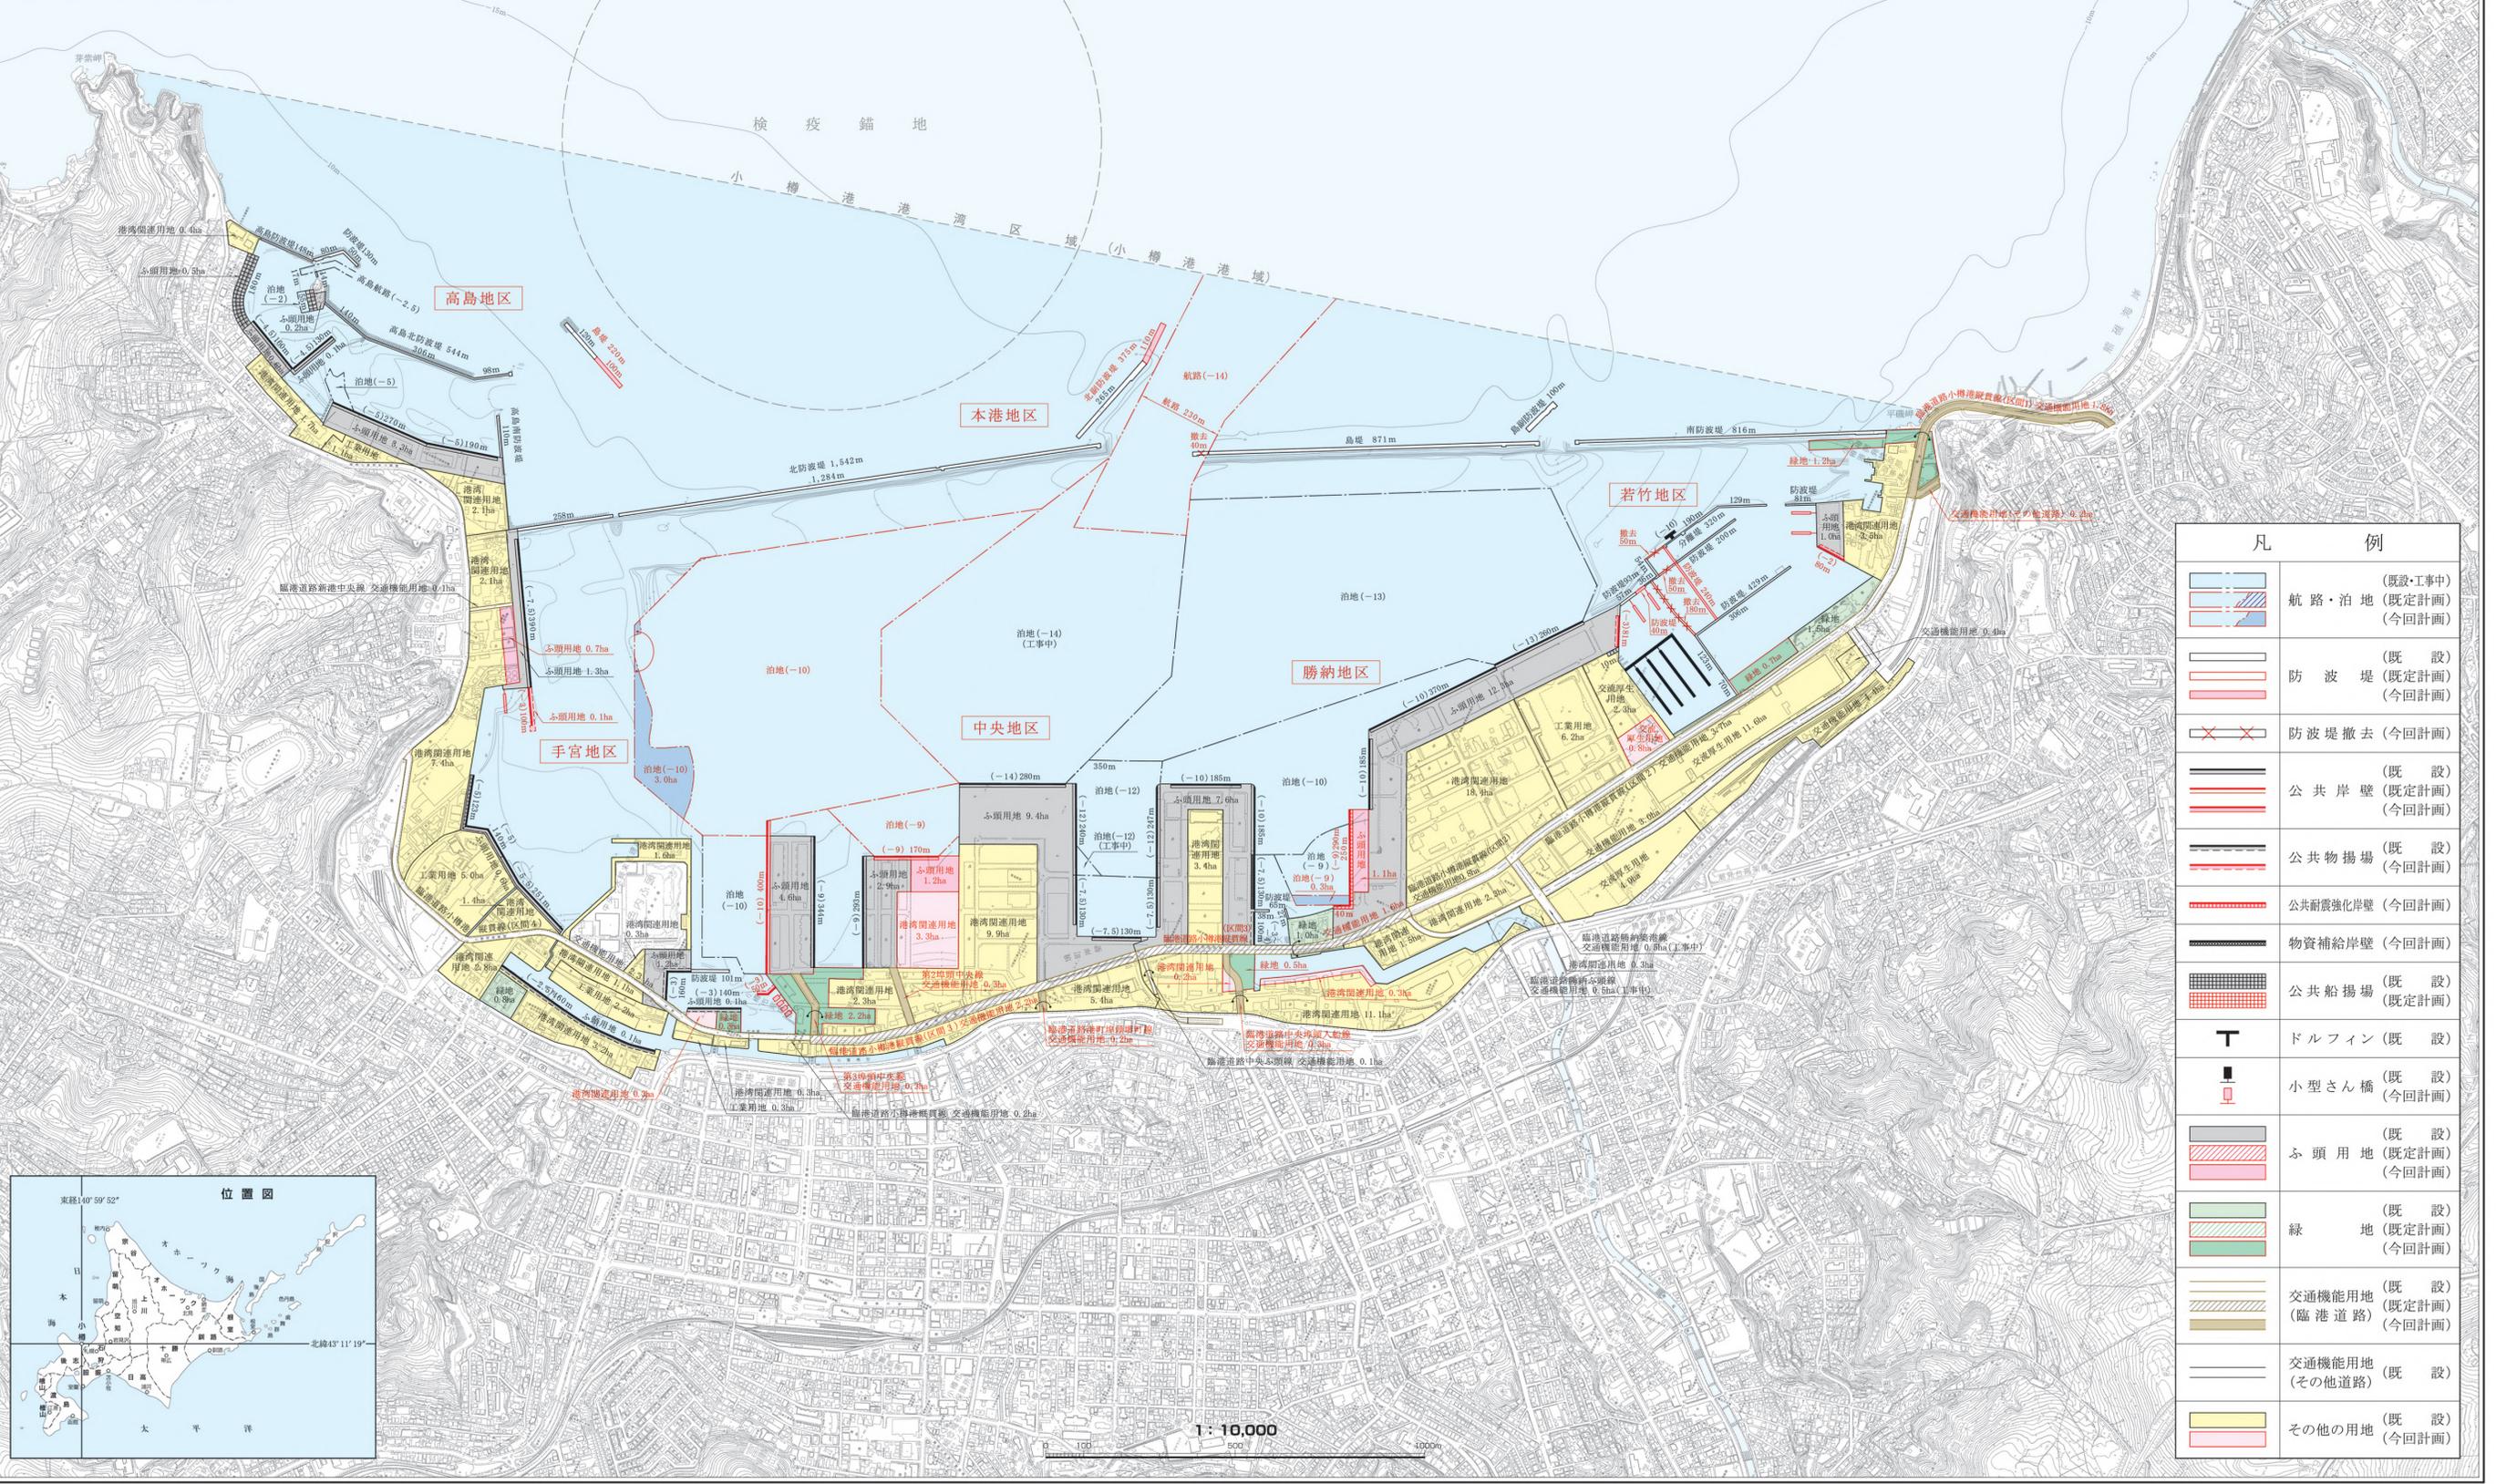


# 小樽港港湾計画図 (原案)

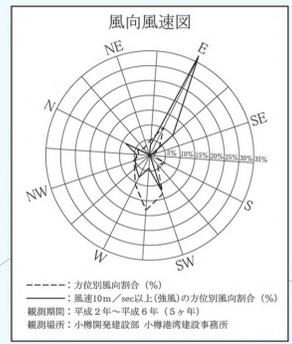

凡 例	
	航路・泊地 (既定計画) (今回計画)
	防波堤 (既定計画) (今回計画)
	防波堤撤去 (今回計画)
	公共岸壁 (既定計画) (今回計画)
	公共物揚場 (既定計画) (今回計画)
	公共耐震強化岸壁 (今回計画)
	物資補給岸壁 (今回計画)
	公共船揚場 (既定計画) (今回計画)
	ドルフィン (既定計画)
	小型さん橋 (既定計画) (今回計画)
	ふ頭用地 (既定計画) (今回計画)
	緑地 (既定計画) (今回計画)
	交通機能用地 (既定計画) (臨港道路) (今回計画)
	交通機能用地 (既定計画) (その他道路)
	その他の用地 (既定計画) (今回計画)

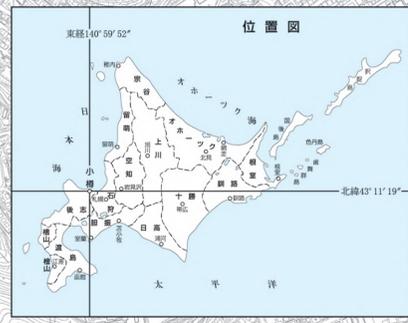

港湾審議会第〇〇〇〇回計画部会資料  
(令和〇〇年〇〇月)