



小樽市現況図 17-02

15-01	16-02	17-02
16-02		

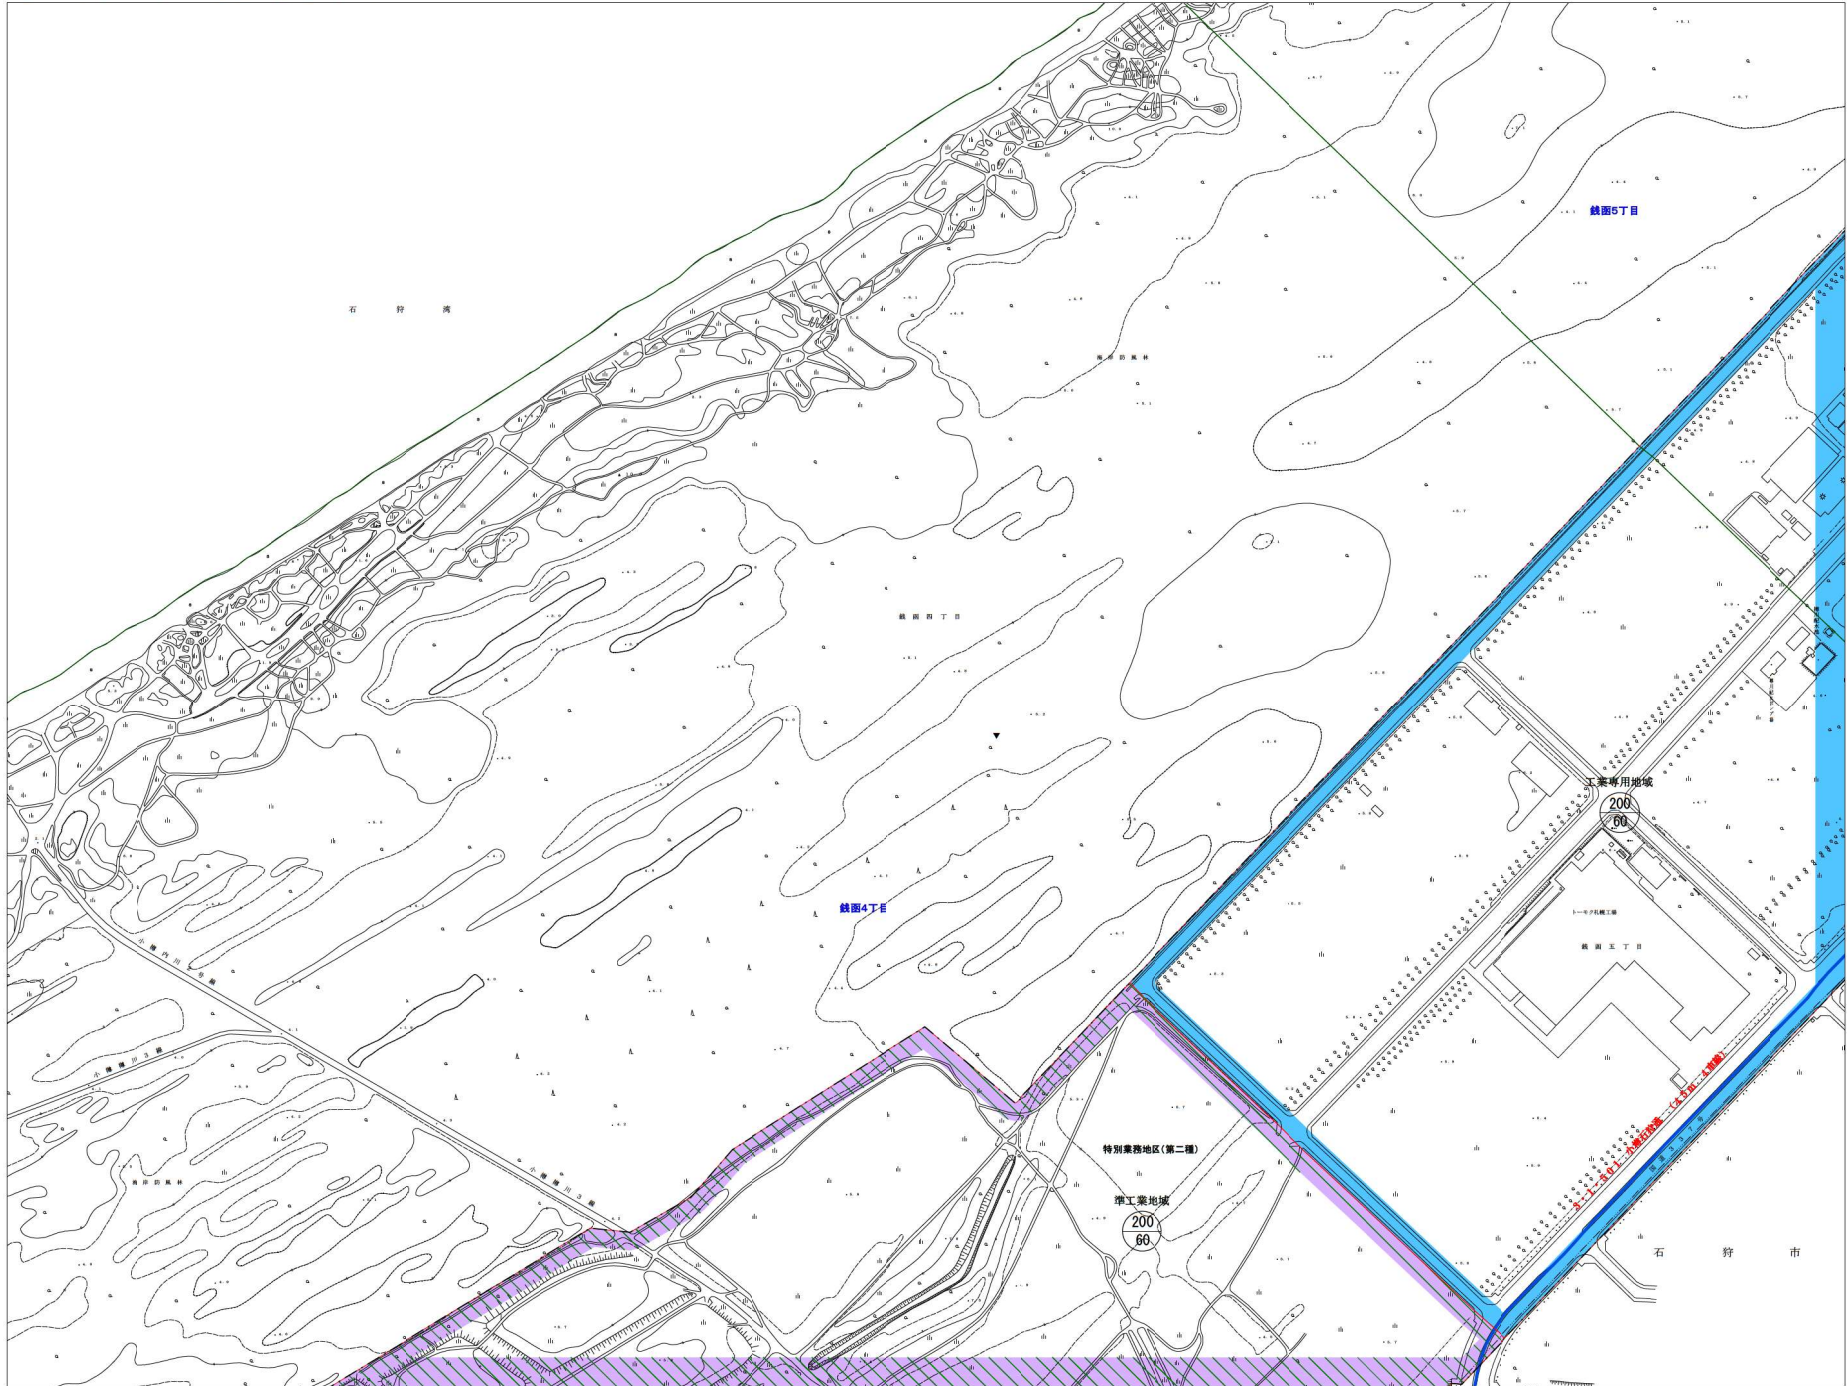

凡例	第一種低層住居専用地域	近隣商業地域	工業専用地域	特別工業地区	臨港地区	高度利用地区	都市計画道路(整備済)
	第一種中高層住居専用地域	商業地域	市街化区域	特別業務地区(第一種)	地区計画等	高度地区	都市計画道路(未整備・現道有)
	第一種住居地域	準工業地域		特別業務地区(第二種)	防火地域	駐車場整備地区	都市計画道路(未整備・現道無)
	第二種住居地域	工業地域		大規模集客施設制限地区	準防火地域	周辺地区	外壁の後退距離(10m)

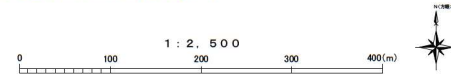

1 : 2,500