


第3号ふ頭及び周辺再開発計画 将来の「施設配置計画図」 (平成26年度 作成)

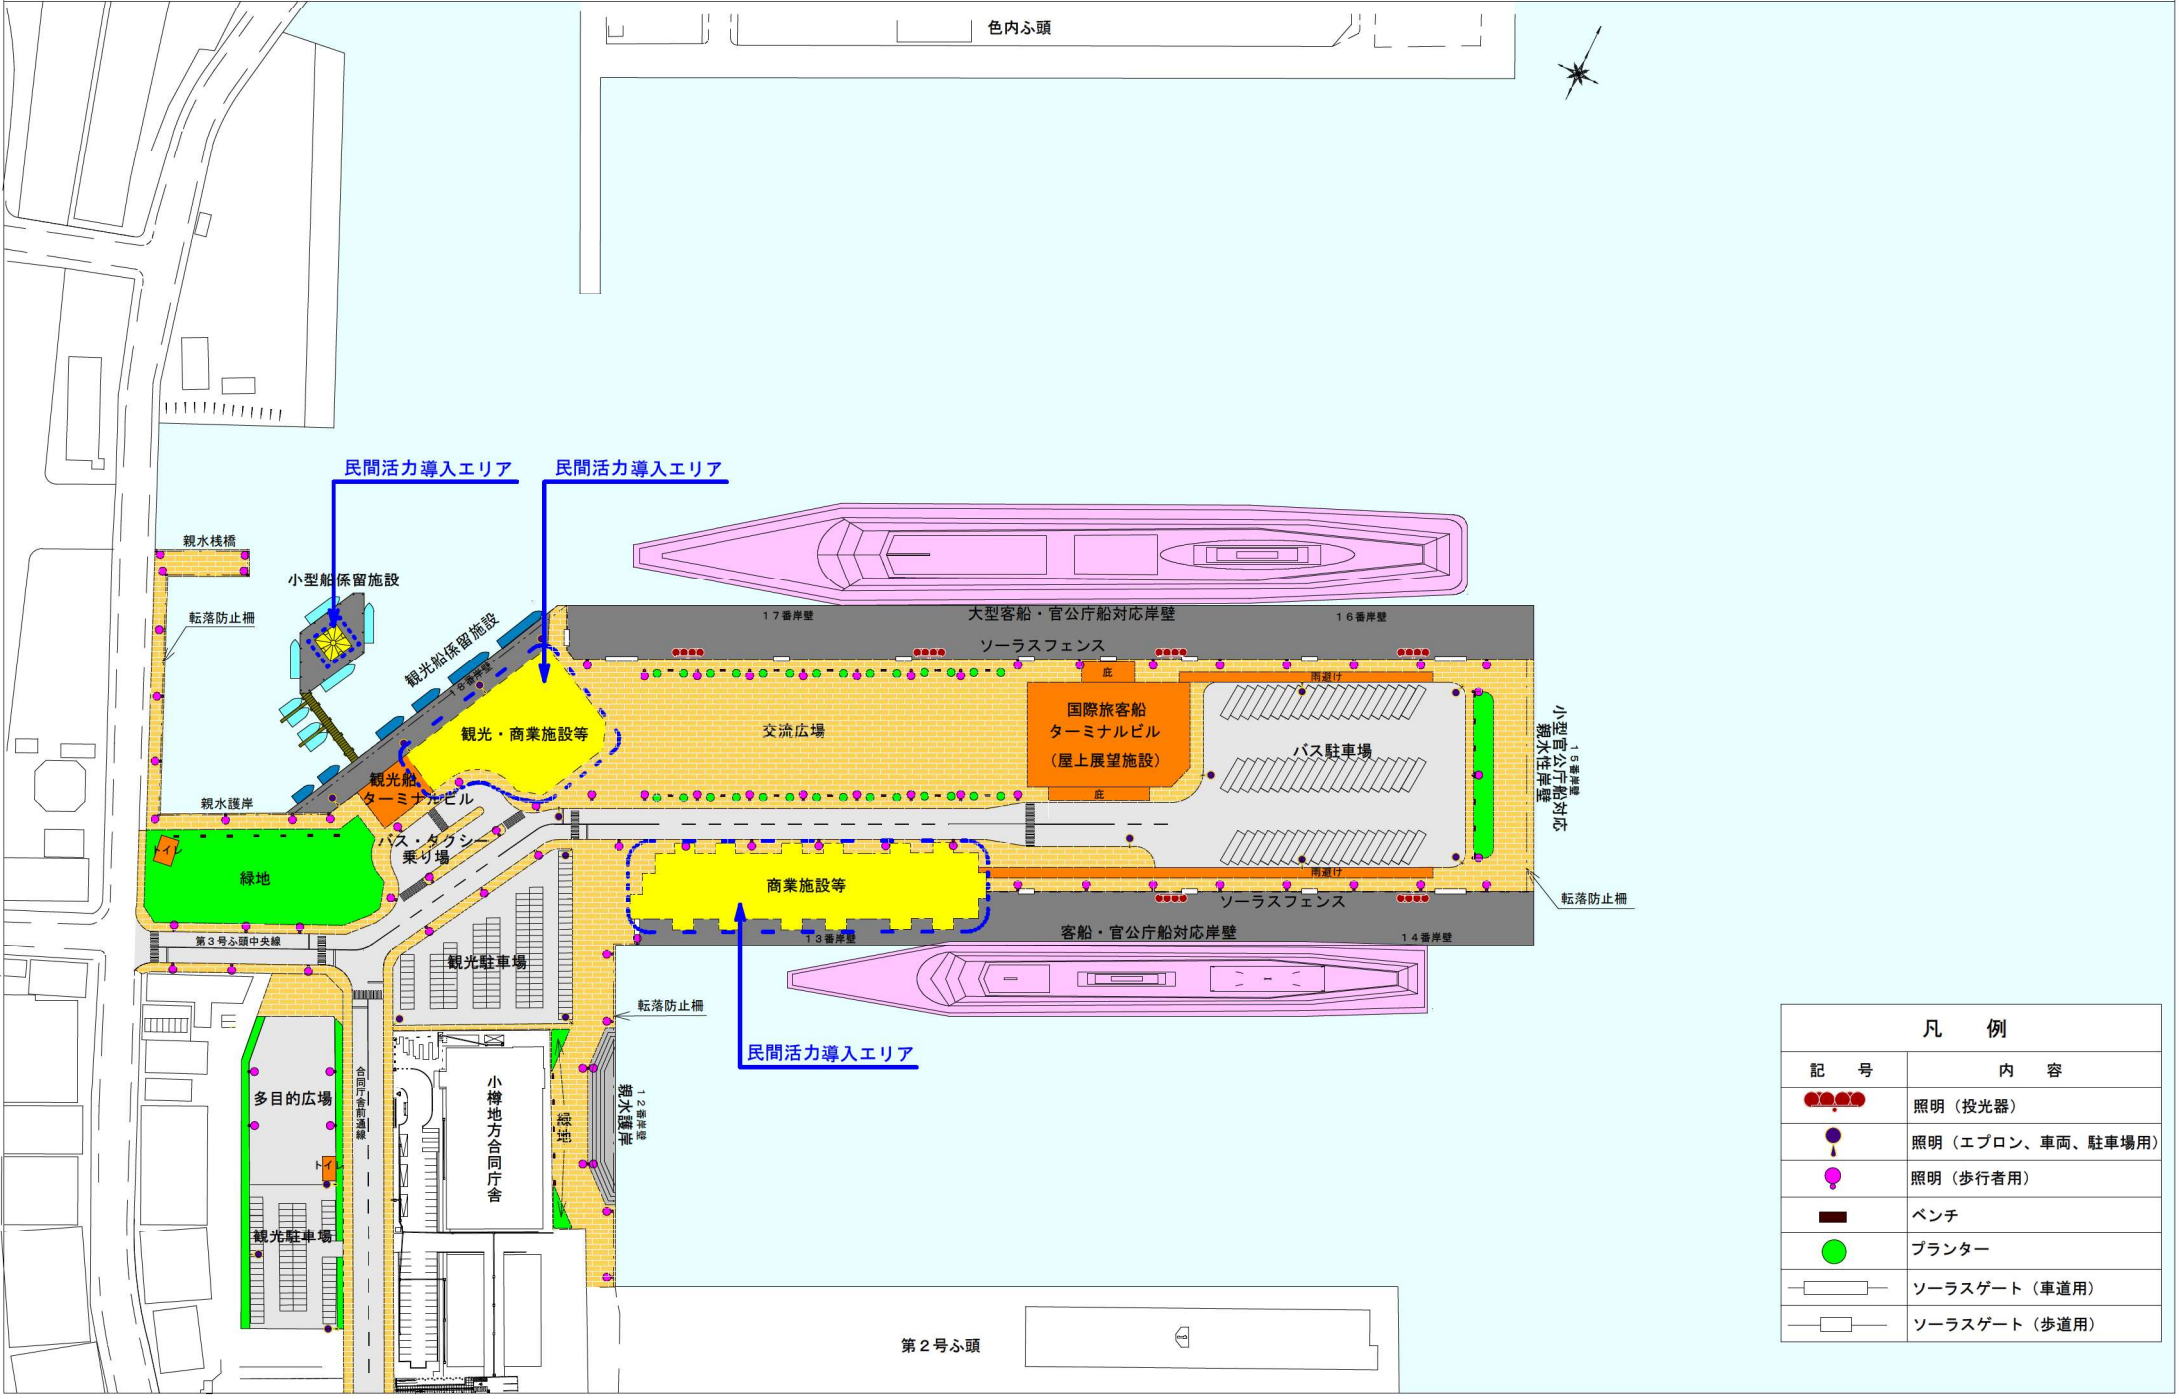

凡 例	
記 号	内 容
●●●●	照明 (投光器)
●↓	照明 (エプロン、車両、駐車場用)
●	照明 (歩行者用)
■	ベンチ
●	プランター
— — — —	ソーラースゲート (車道用)
— — — —	ソーラースゲート (歩道用)