


第3号ふ頭及び周辺再開発 当面の「施設配置計画図」 (平成26年度作成)

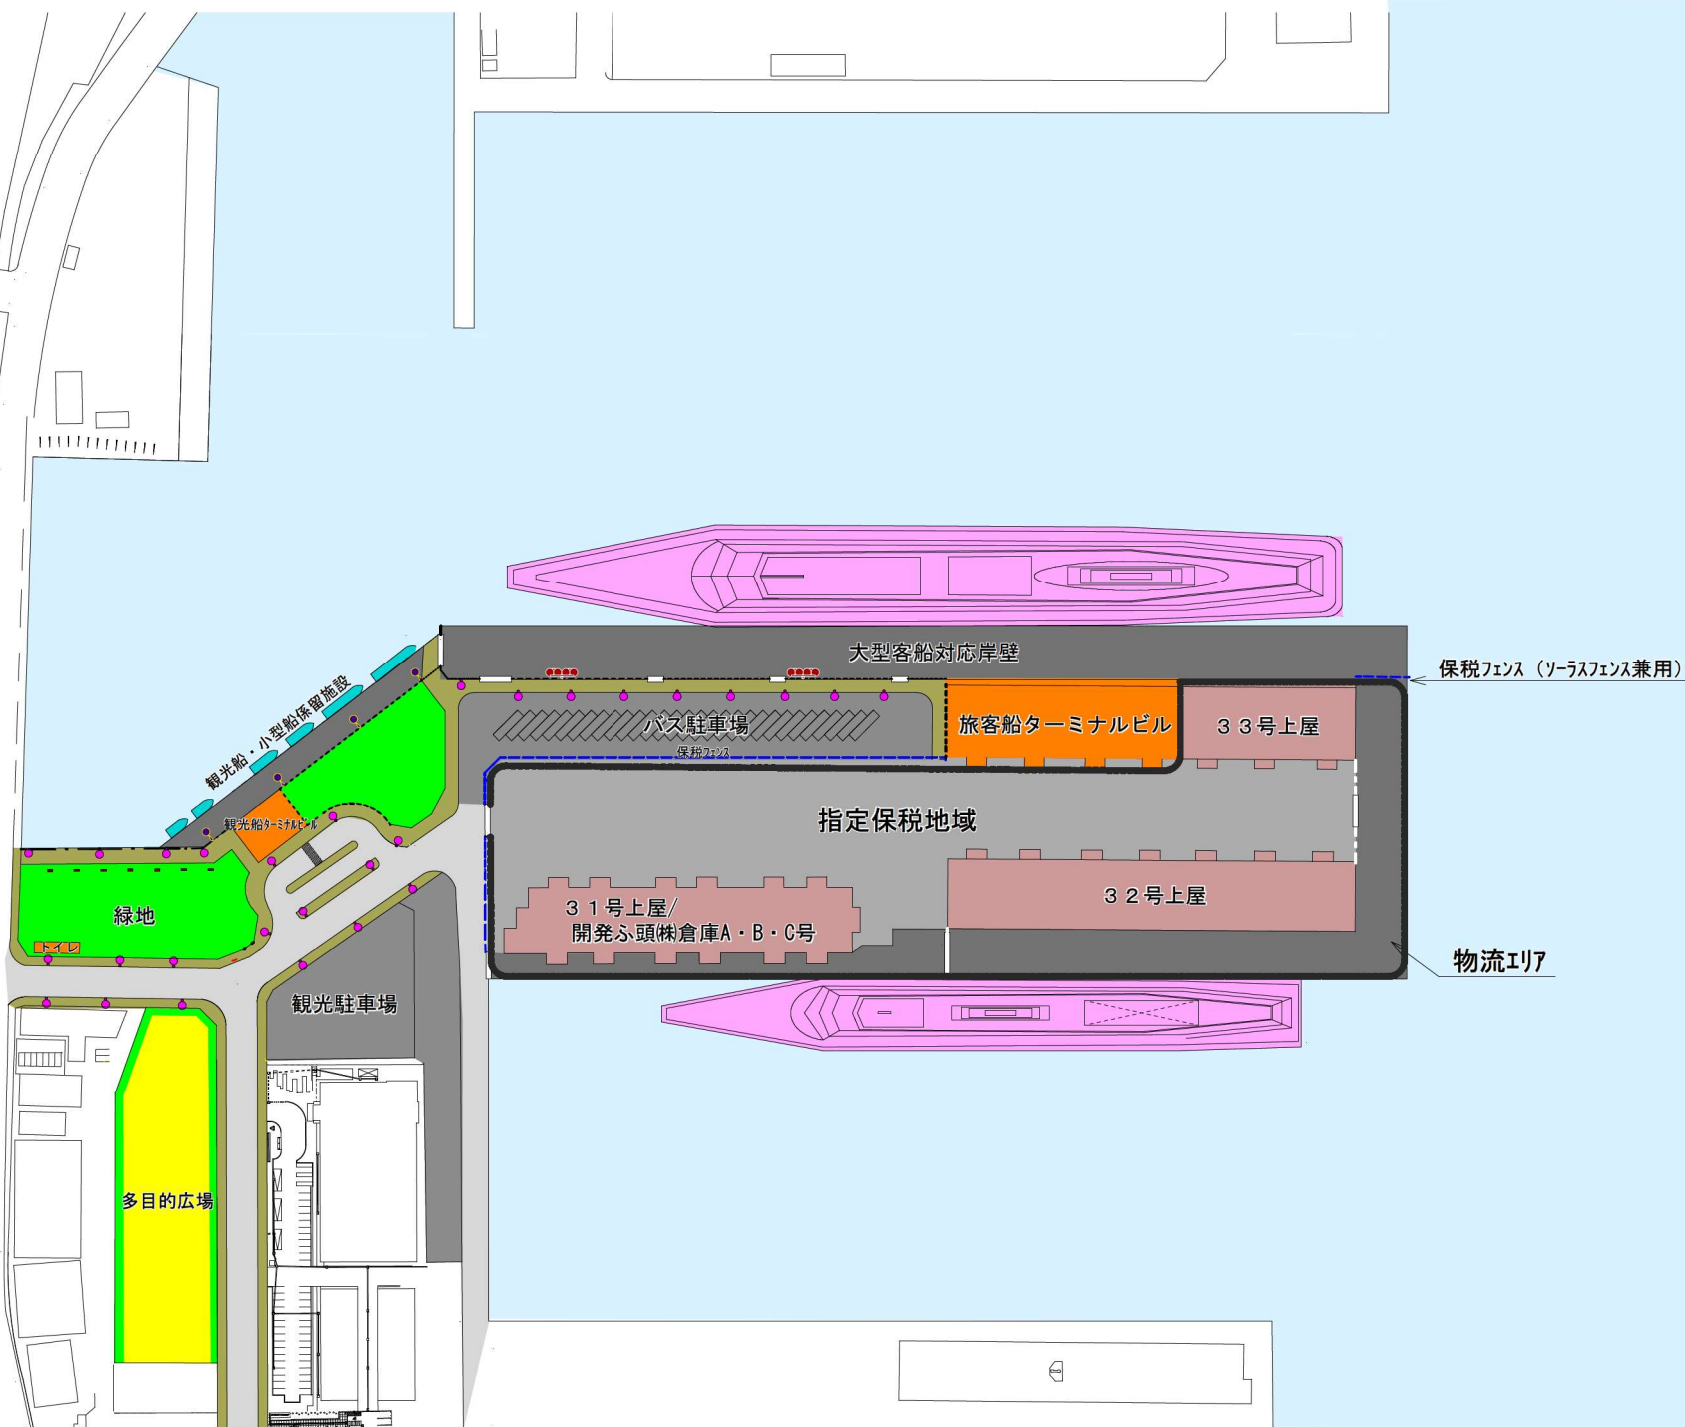

凡 例	
-----	ソーラスフェンス
- - - - -	保税フェンス
—	ゲート
●●●●	照明 (灯光器)
●	照明 (エブロン用)
●	照明 (歩道用)
■	ベンチ