


第3号ふ頭及び周辺再開発 当面の「施設配置計画図」 (令和4年8月現在)

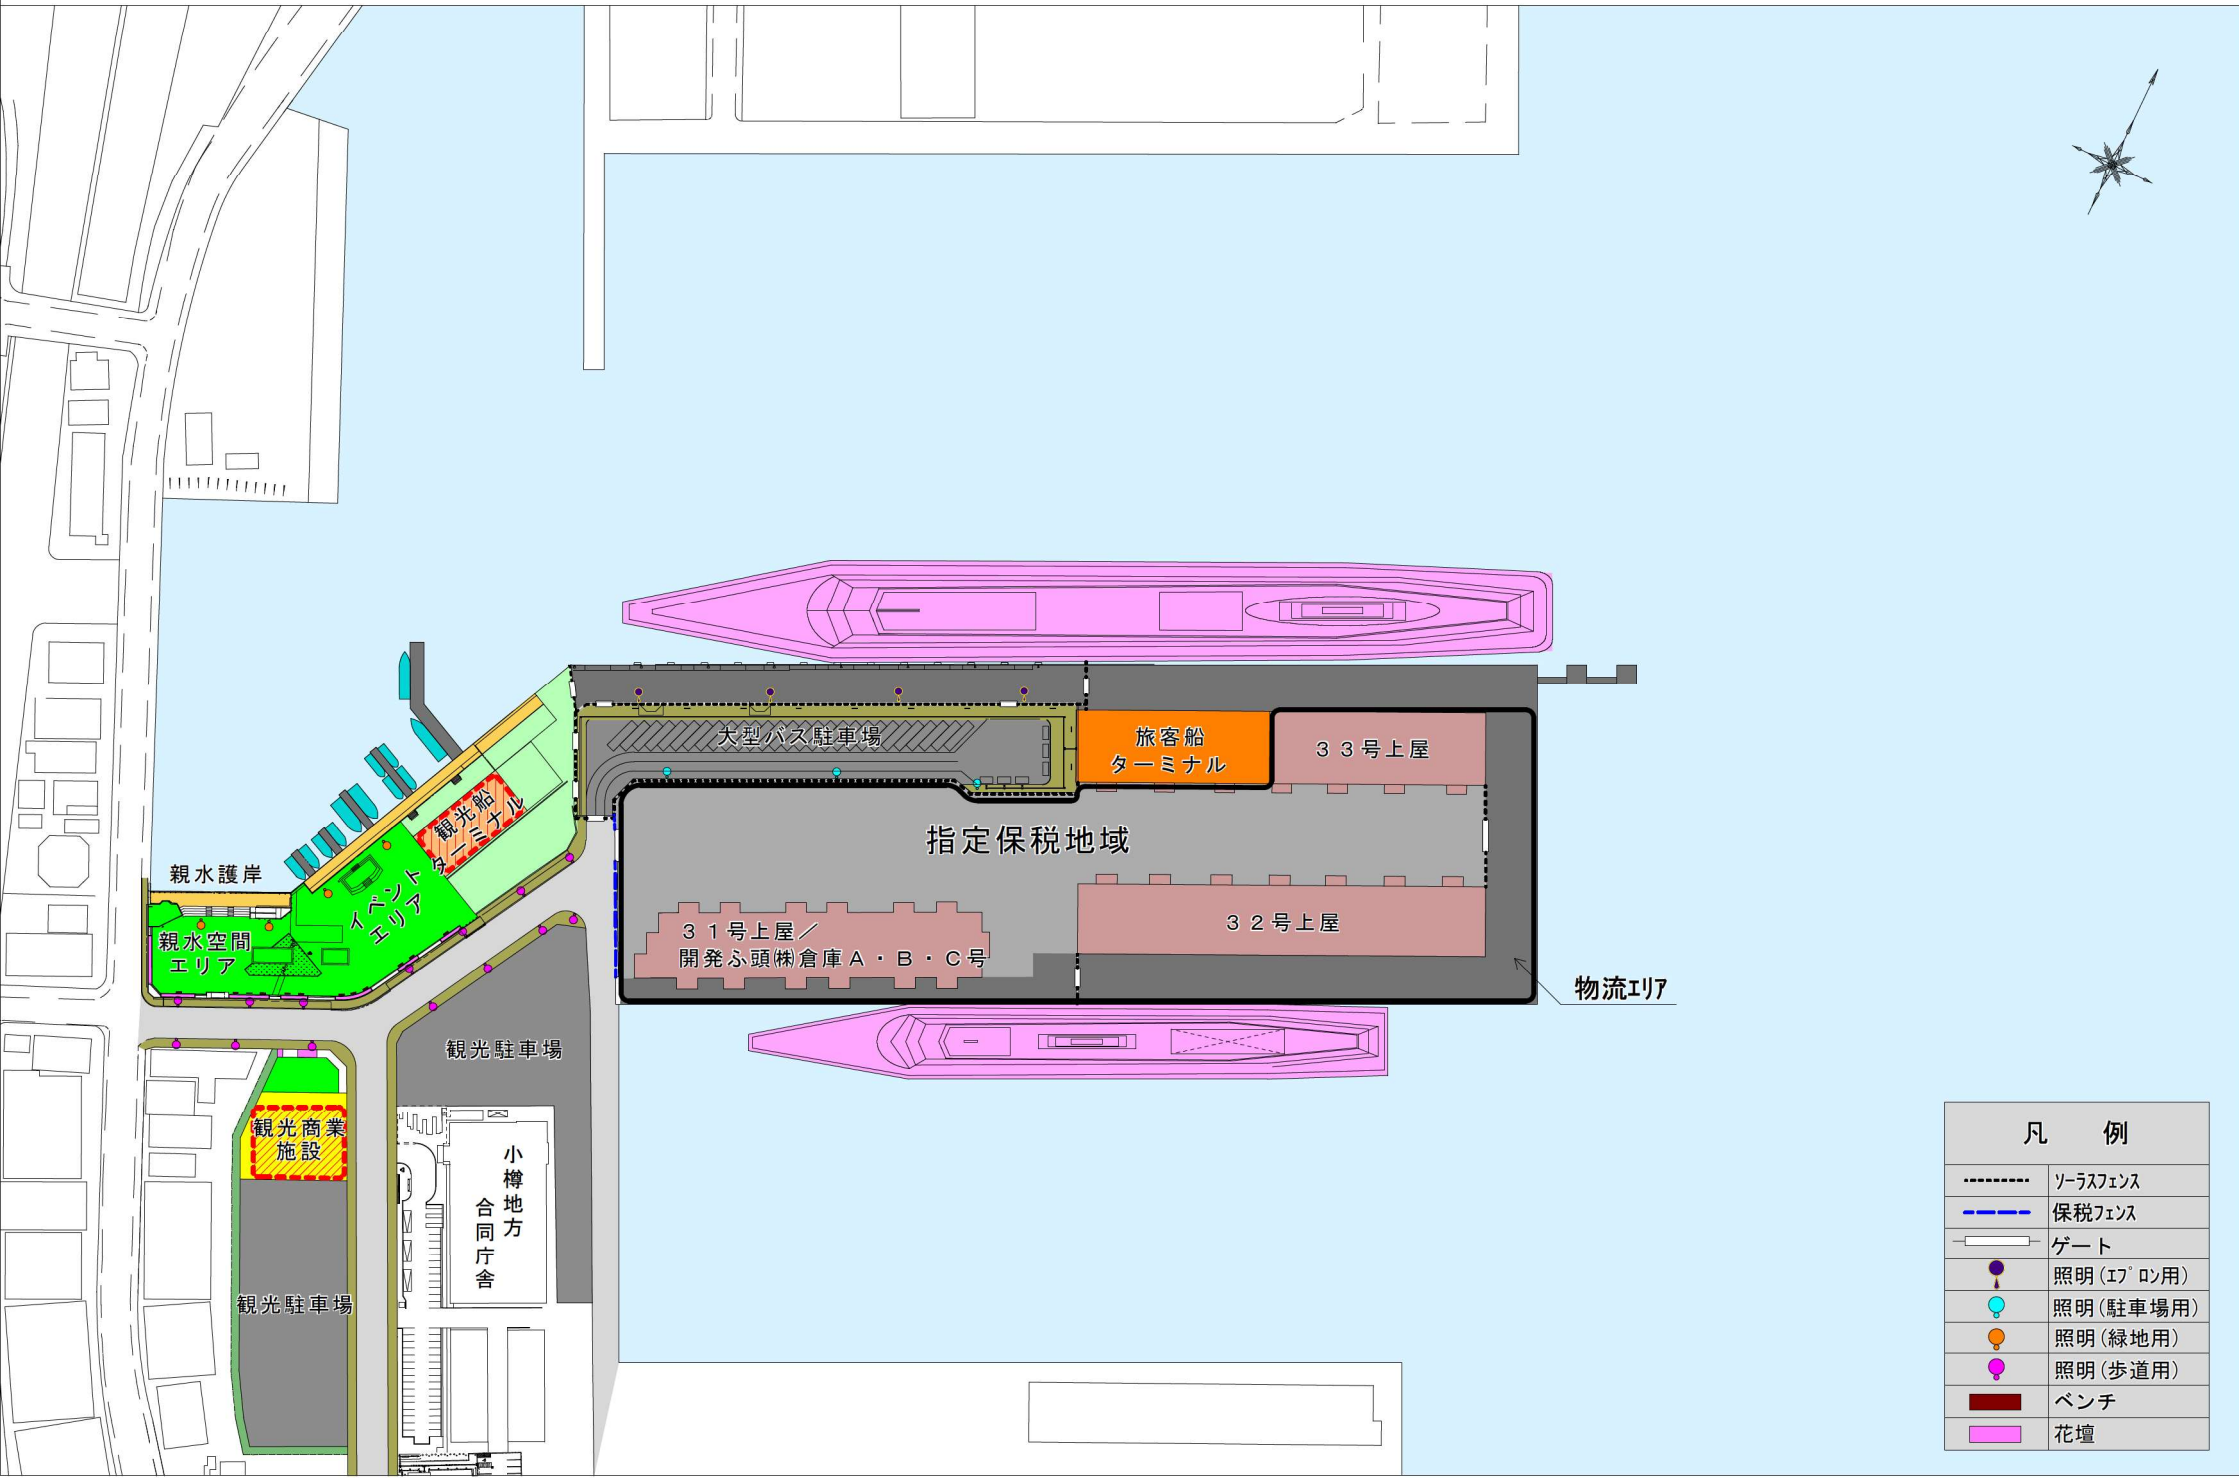

凡 例	
-----	ソーラスフェンス
-----	保税フェンス
—	ゲート
●	照明 (工場用)
●	照明 (駐車場用)
●	照明 (緑地用)
●	照明 (歩道用)
■	ベンチ
■	花壇