

資料4 事業予定地インフラ現況図

令和4年7月27日

小樽市教育委員会 教育部

水道局サービス課

上下水道施設の布設状況について

令和4年7月26日付けで照会のありました事項について、次のとおり回答します。

添付書類	小樽市水道配・給水管路参考図面	1枚
	小樽市公共下水道参考図面	1枚
	給水装置工事検査申請書及び排水設備工事等検査書	1部

調 査 対 象	区 分	回 答 内 容
旧緑小学校 (設置番号49482号 撤去済)	上水道	旧緑小学校への給水は道道天神南小樽停車場線より市道初音橋線に布設されたφ100mm配水管より分岐した給水管φ100mmで給水されていましたが、令和2年に分岐直後の仕切弁で撤去処理が行われています。
	下水道	旧緑小学校の排水設備は初音橋付近のマンホールに接続し、公共下水道へ排水されていましたが、令和2年に同マンホールで撤去処理が行われています。

担当 小樽市水道局サービス課

電話番号 0134-22-8114(直通)

小樽市公共下水道 参考図面

小樽市は分流式です。
(雨水は接続できません。)




□この地図は、小樽市地形図等数値データ(現況図・道路台帳図・急傾斜地・地滑り・地番図・航空写真画像各データ)を基に複製したものである。(承認番号)樽用管第92号
□本図面情報は、施工図面を基に作成しており、現地を正確かつ詳細に測量したものではありません。工事にあたっては、試掘等により埋設位置の調査・確認を行ってください。
□許可なく複写、複製を禁ず。

1:500


0 10 20 30 35m

小樽市水道局
出図年月日:2022年07月26日

小樽市水道配・給水管路 参考図面

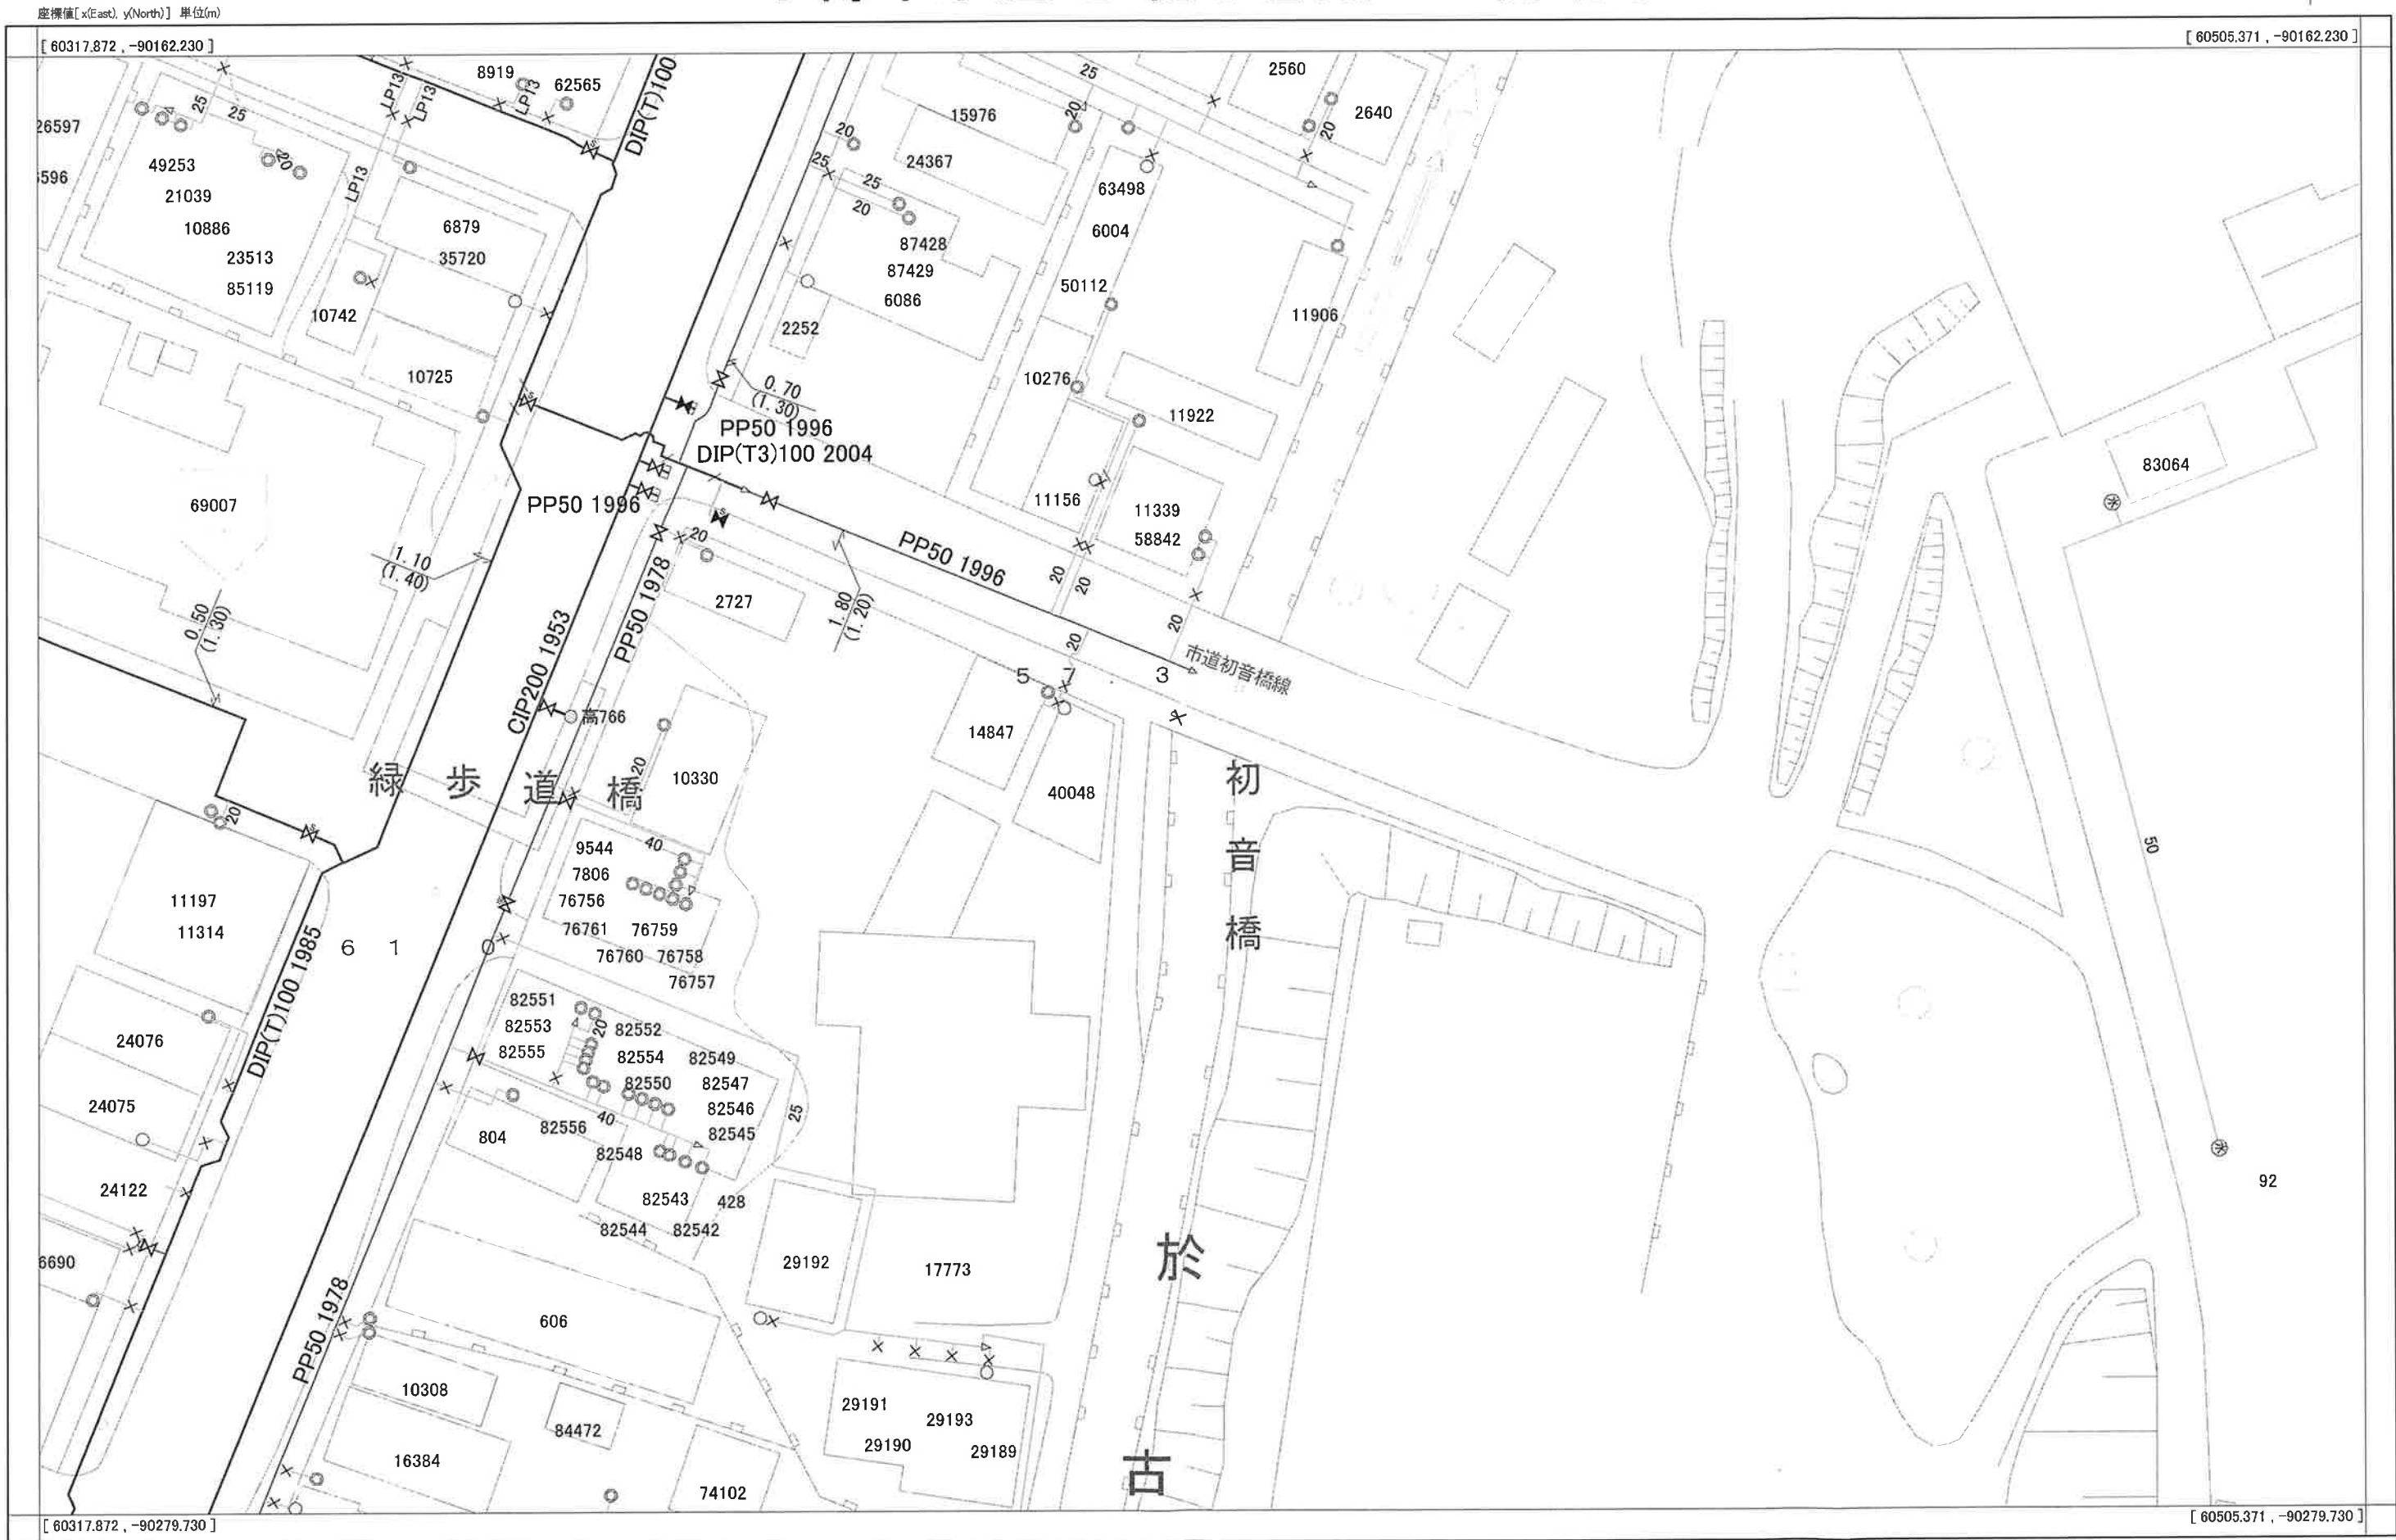

□この地図は、小樽市地形図等数値データ(現況図・道路台帳図・急傾斜地・地滑り・地番図・航空写真画像各データ)を基に複製したものである。(承認番号)樽用管第92号
□本図面情報は、施工図面を基に作成しており、現地を正確かつ詳細に測量したものではありません。工事にあたっては、試掘等により埋設位置の調査・確認を行ってください。
□許可なく複写、複製を禁ず。

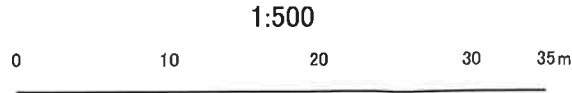

小樽市水道局
出図年月日:2022年07月26日


給水装置工事検査申請書及び排水設備工事等検査書 (しゅん工図)

あて先 小樽市公営企業管理者 水道局長

設備撤去
破棄可

利用目的以外に使用しないこと。
なお、利用目的終了時は、必ずシュ
レッダー等により処分すること。

旧緑小学校解体工事に伴い、NO67735私設消火栓165号 設備撤去

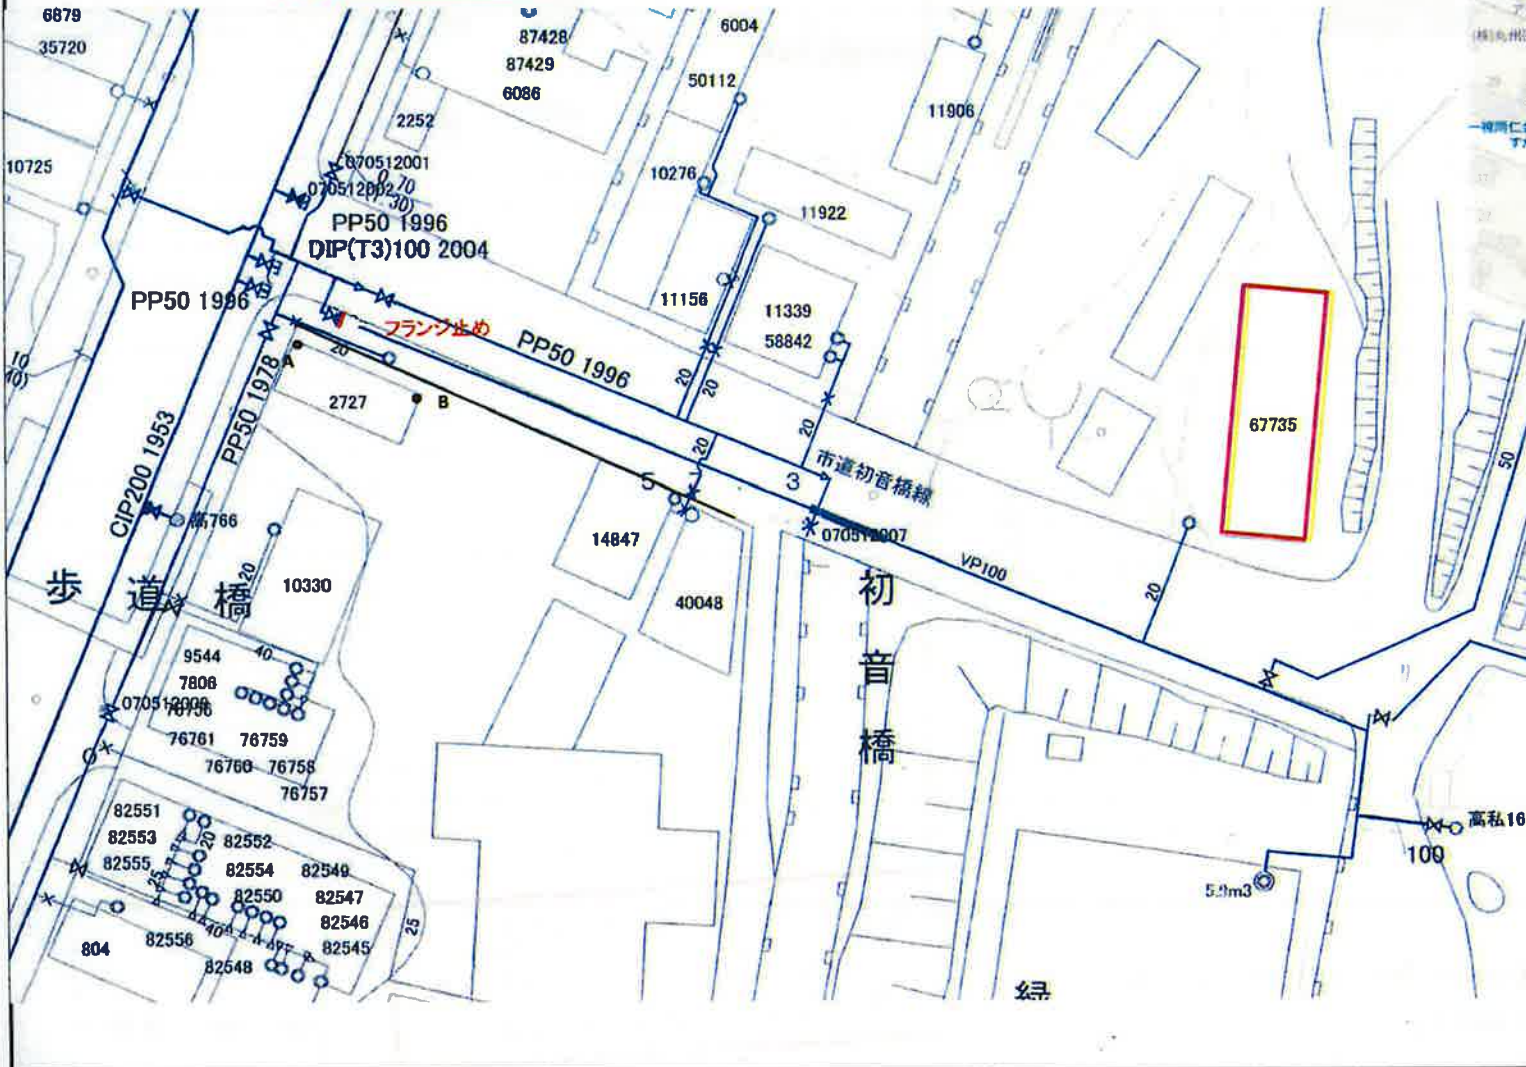

断面図	現況水圧	分岐位置	検・弁位置	ドレン位置	汚水分岐位置
	Mpa		2.50 A	10.0 B	



利害関係人 ()	
氏 名	
住 所	
設 置 番 号	4948番
種 別	新設・改修・撤去・その他 ()
メーター口径	φ 100 mm
所 有 者 名	小樽市長 迫 俊哉
設 置 場 所	小樽市 花岡 5 丁目 2 番 号
指定事業者名	山吹商工組
指定工事店名	山吹商工組
主任技術者名	戸来 学
責任技術者名	戸来 学
工 期	着 工 R2 年 9 月 17 日 しゅん工 R2 年 9 月 25 日
屋 根 形 状	*無落 () 露 骨
工 場 店 舗	業 種
検 査 承 認	令和 2 年 9 月 25 日
図面番号	検査員 *無落の()内は検閲先を記入。
1/2	実 質

給水装置工事検査申請書及び排水設備工事等検査書（しゅん工図）

あて先 小樽市公営企業管理者 水道局長

断面図	現況水圧	分岐位置	栓・弁位置	メーター位置	汚水分岐位置
	Mpa				

設備撤去
破棄可




利害関係人 ()

氏名	
住所	

設置番号	49462
種別	新設・改修・撤去・その他 ()
メーター口径	φ
所有者名	小樽市長 迫 俊哉
設置場所	小樽市 花岡 5丁目 2番 号
指定事業者名	山吹商工㈱
指定工事店名	山吹商工㈱
主任技術者名	戸来 学
責任技術者名	戸来 学

工期	着工	R2 年 9 月 17 日
	しゅん工	R2 年 9 月 25 日
屋根形状	*無落 () 落雪	
工場	店舗	業種
検査承認	令和 2 年 9 月 25 日	

図面番号	検査員	*無落の () 内は検閲先を記入。
2/2	実	

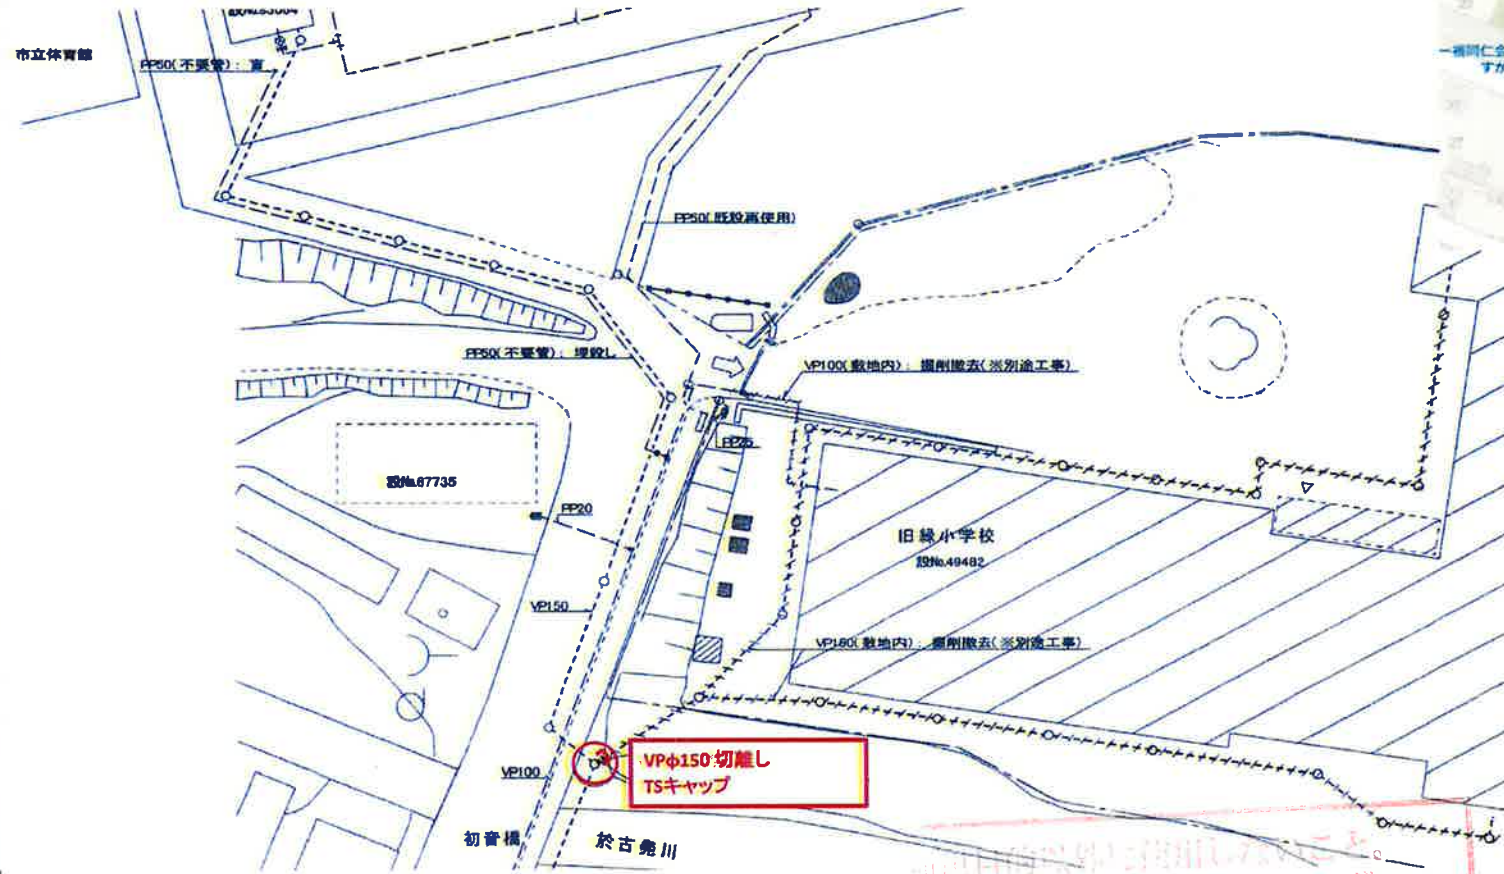

VPφ150切離し
TSキャップ

なお、図面に示す位置に必ずシュレッダー等により処分すること。

道路台帳図（市道初音橋線）

