



D-D' 断面図 S=1/200

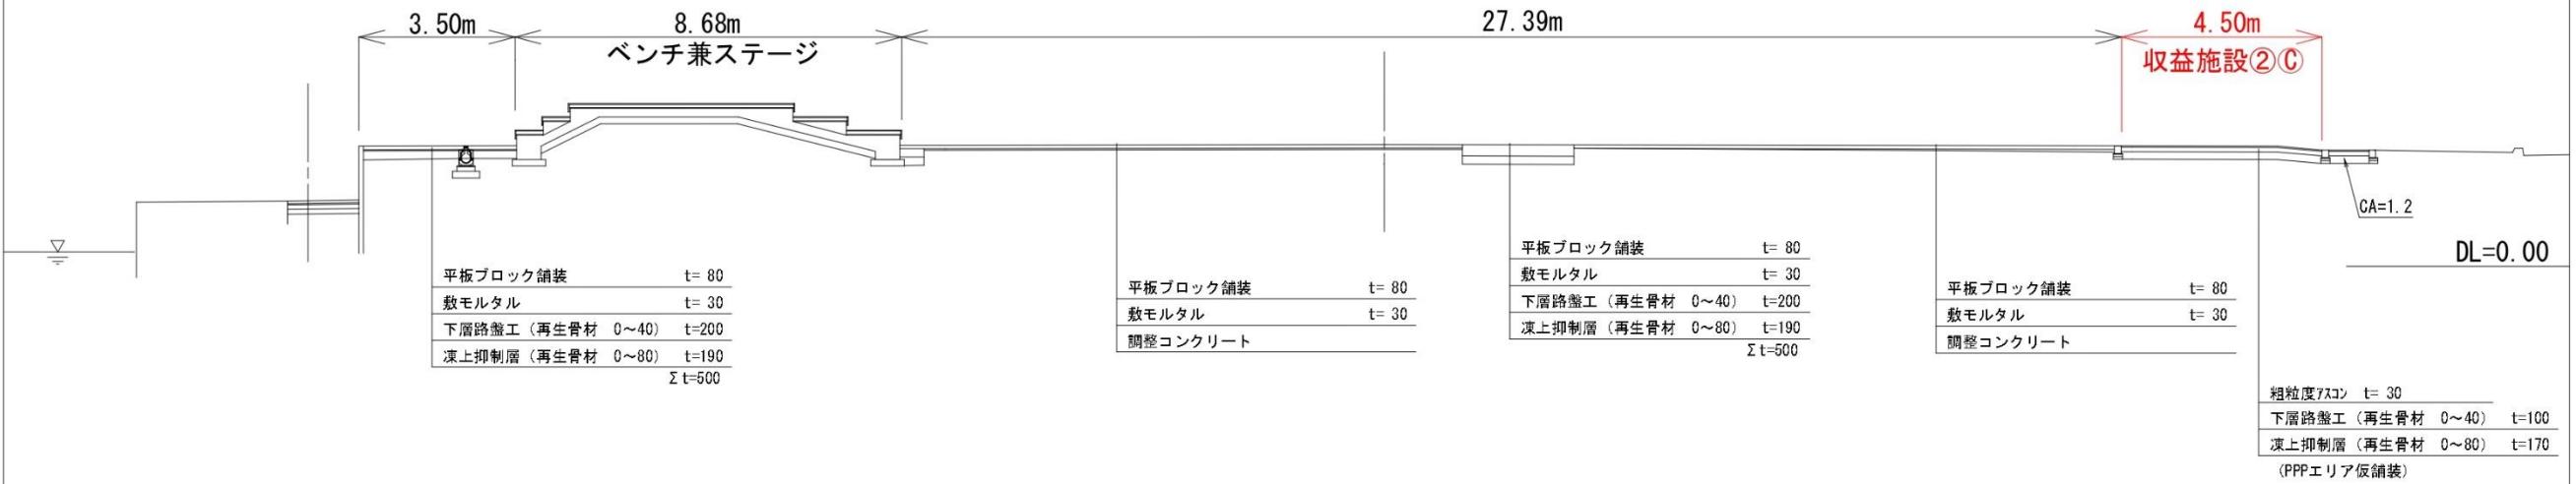

C-C' 断面図 S=1/200

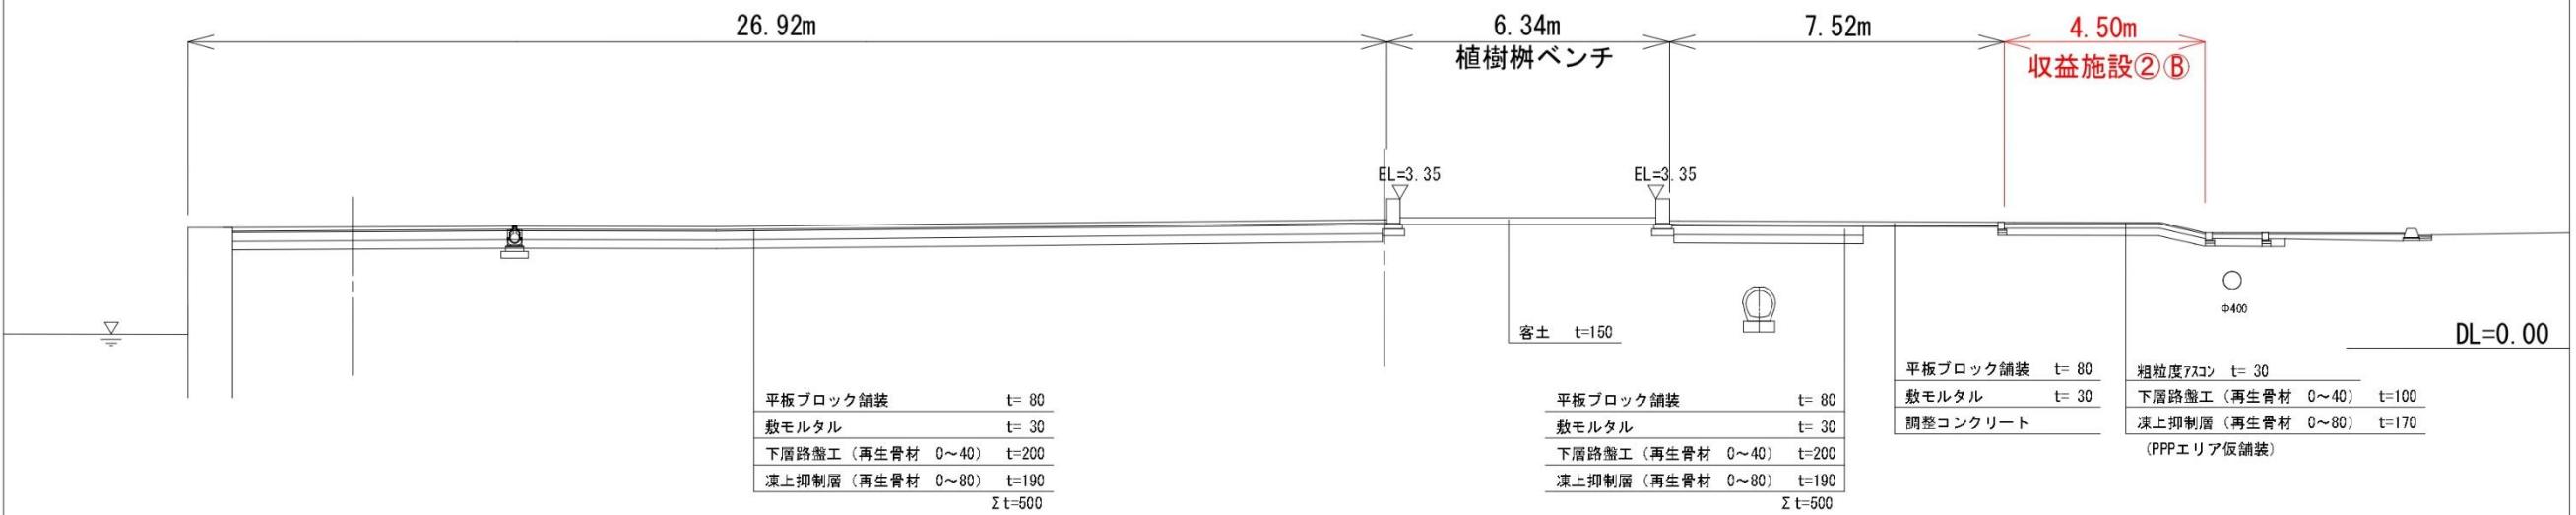


第3号ふ頭及び周辺鳥瞰図

小樽港クルーズターミナル

小樽港観光船ターミナル

(仮称) 第3号ふ頭基部緑地

小型船だまり

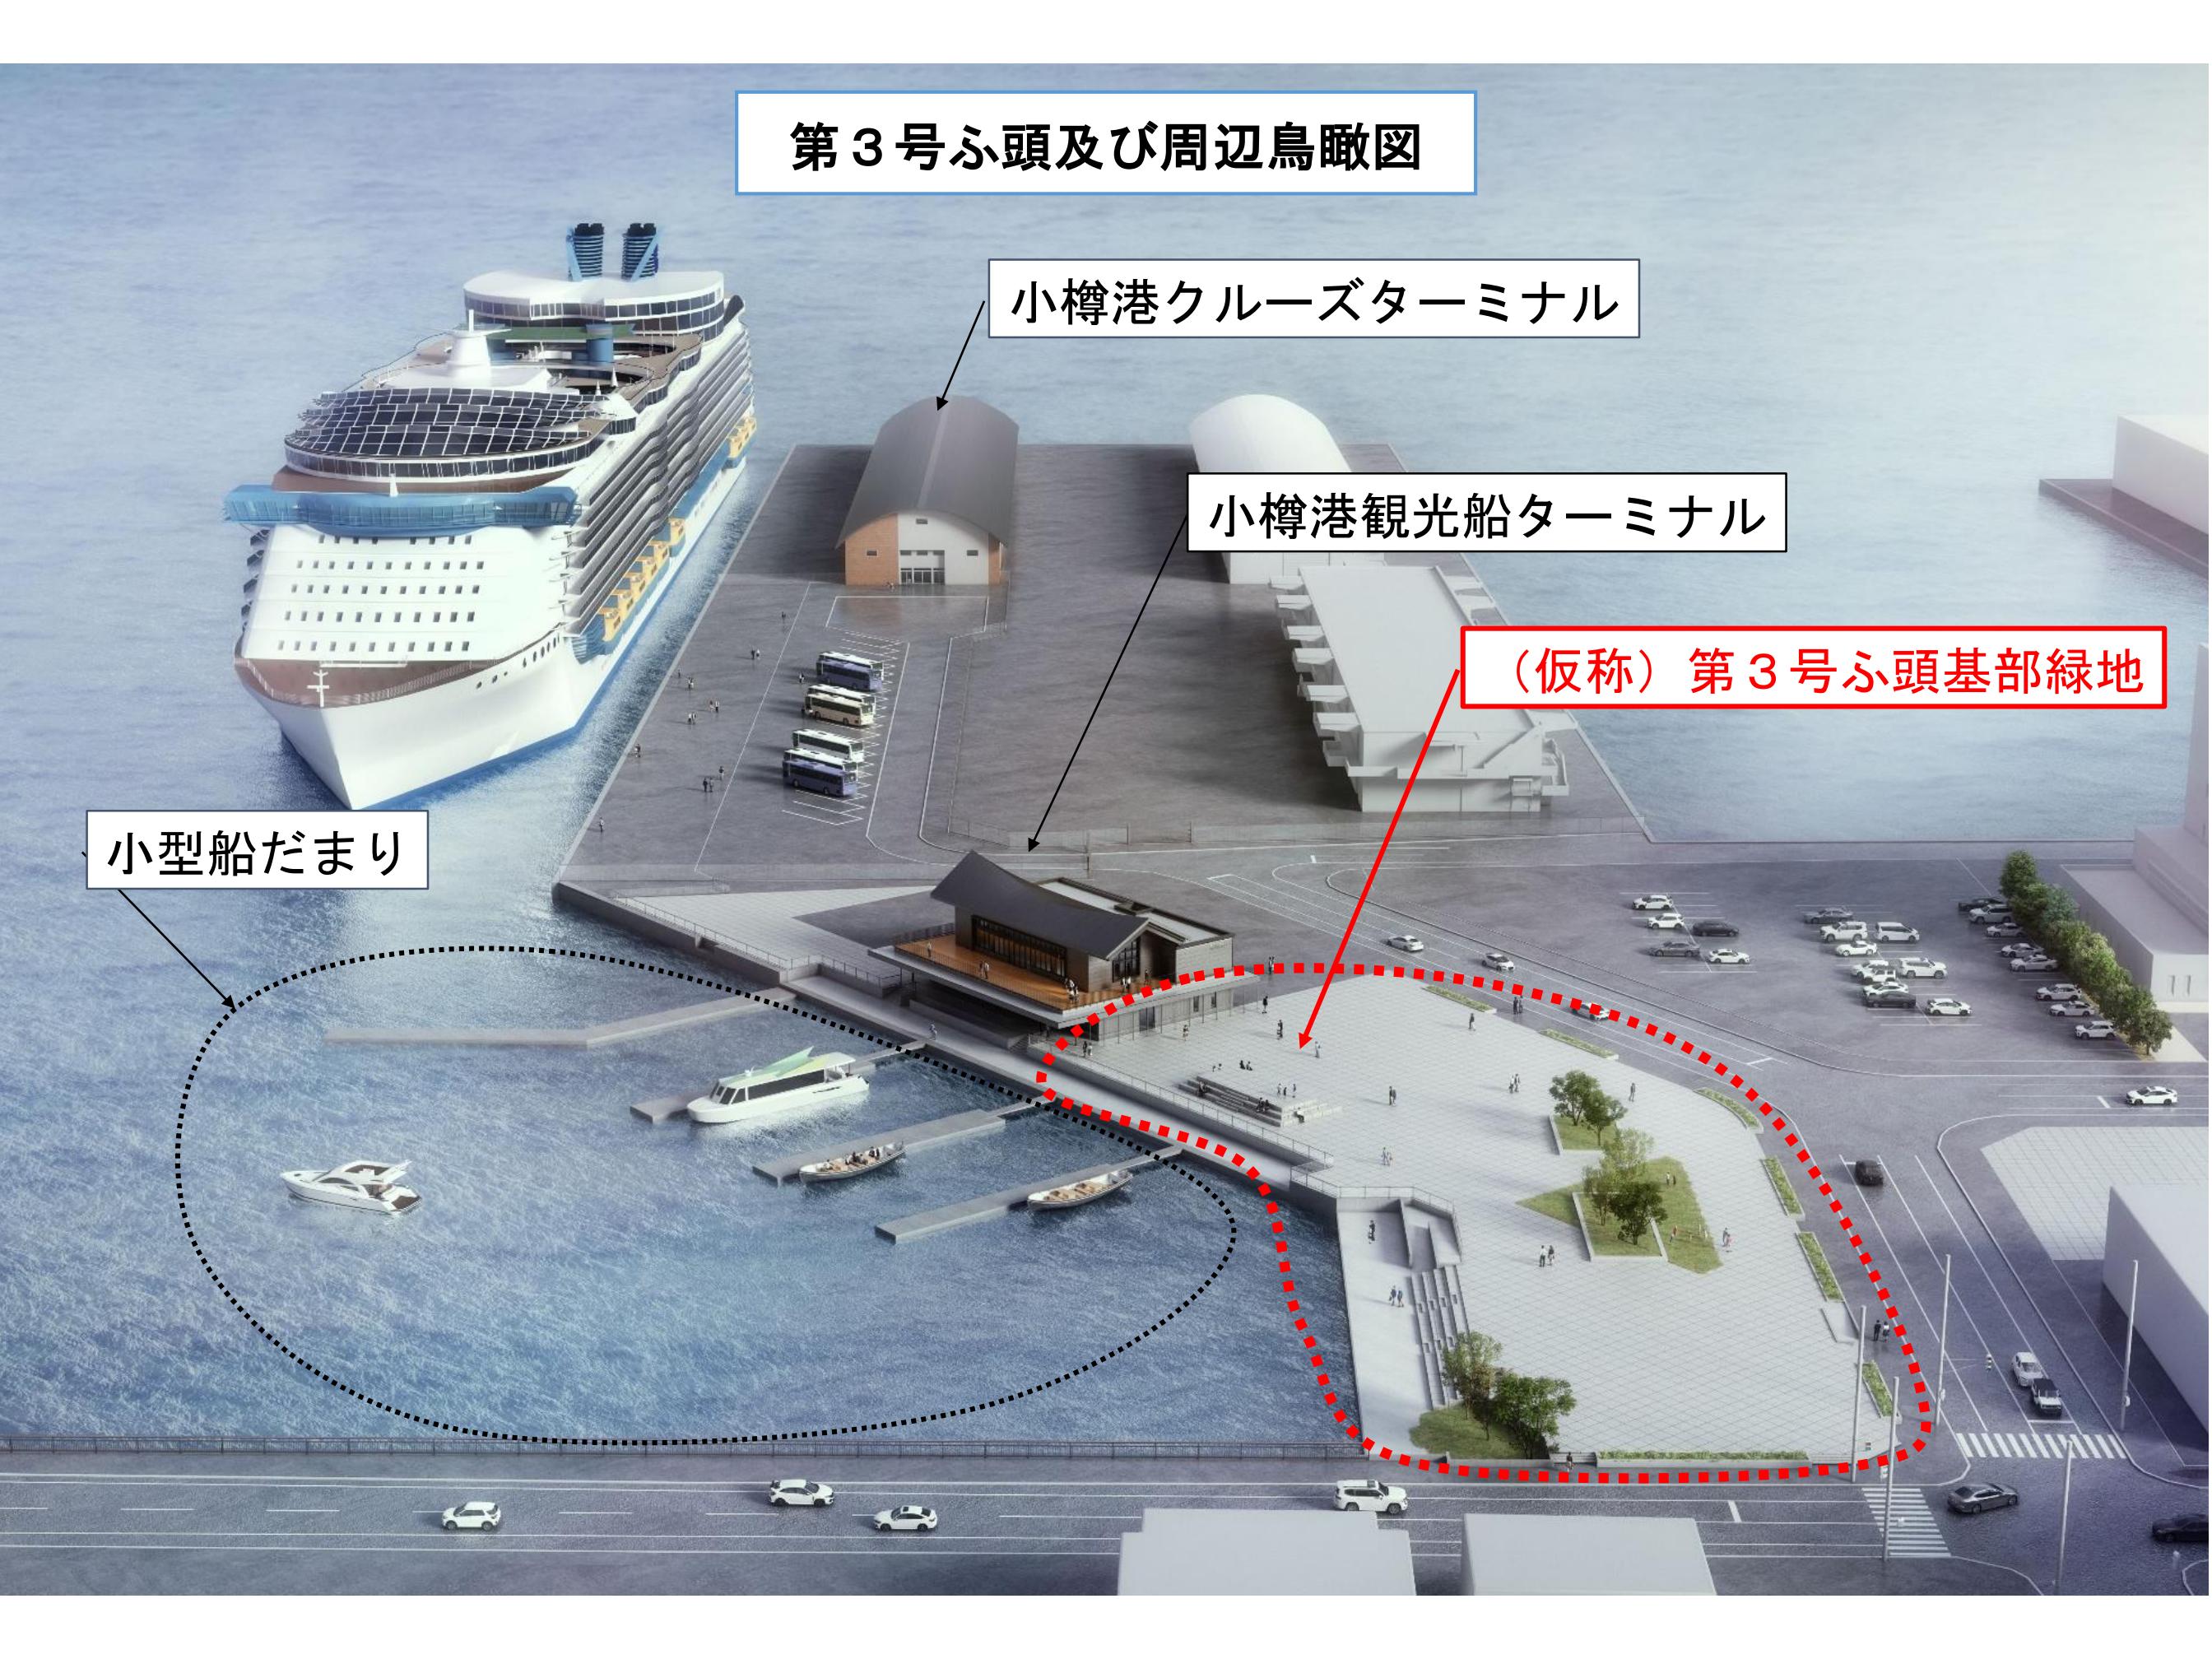


(仮称) 第3号ふ頭基部緑地 イメージ図



参 考 図

(収益施設の例)

凡 例	
	収益施設設置範囲 (貸付面積)

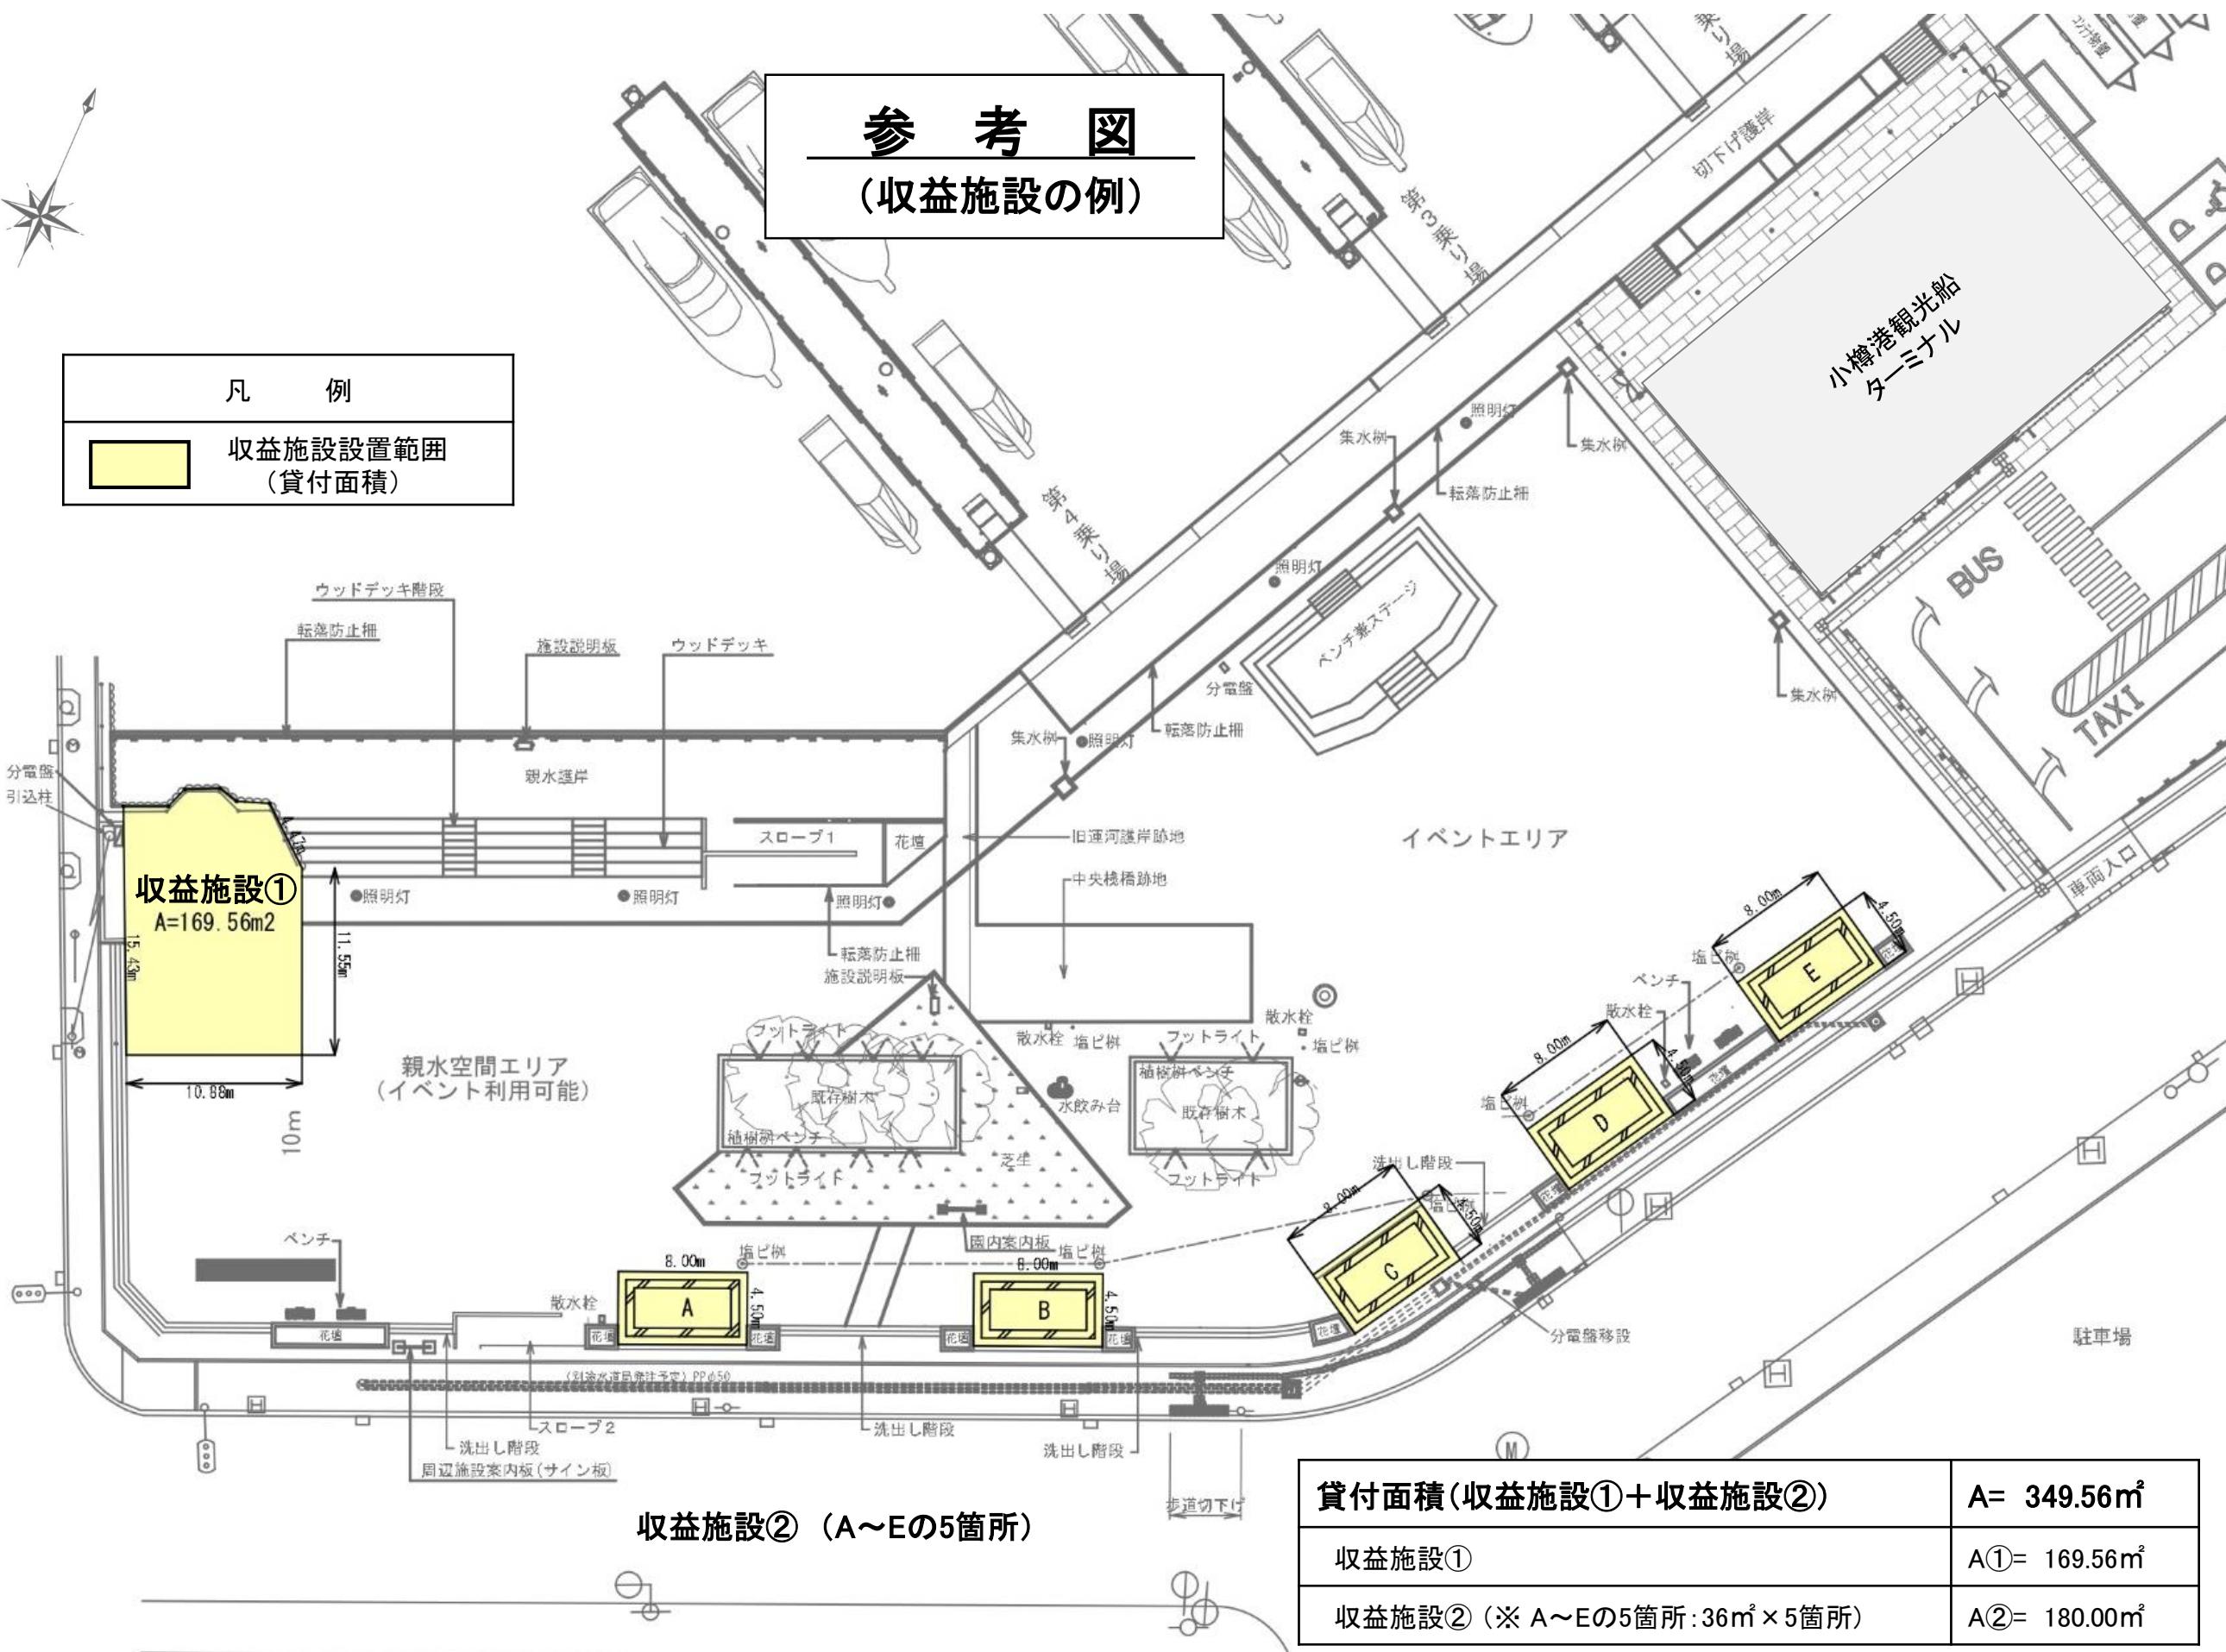

貸付面積(収益施設①+収益施設②)	A= 349.56m ²
収益施設①	A①= 169.56m ²
収益施設② (※ A~Eの5箇所: 36m ² × 5箇所)	A②= 180.00m ²