



○旧北海製罐株式会社工場第3倉庫平面図
 現在、下図の網掛け部分（使用可能場所及び通路）は、一定の制限のもと、臨時的な使用が可能

3・4階平面図

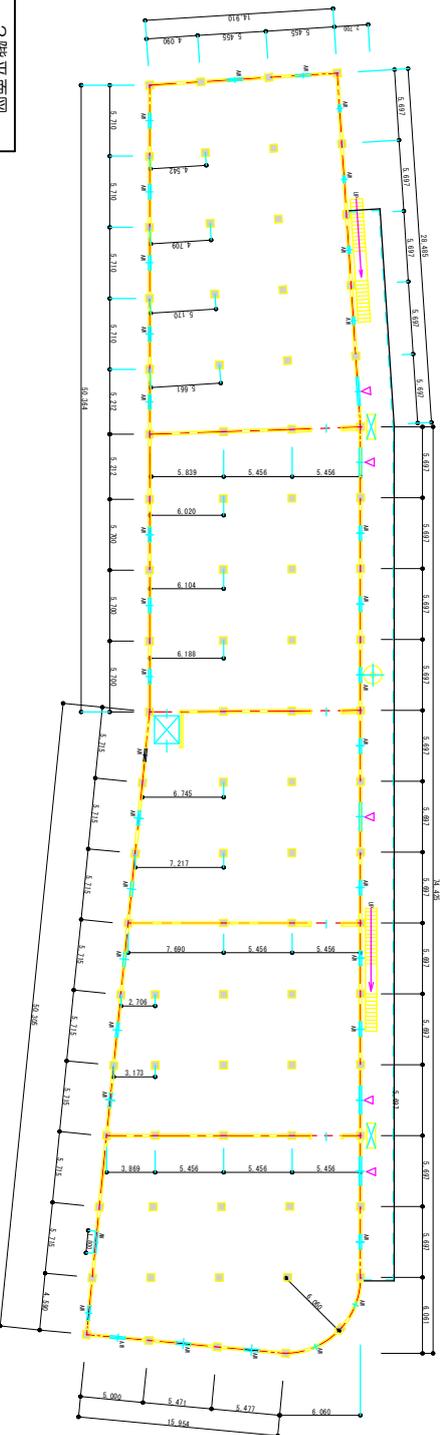


3階及び4階は使用不可

2階平面図

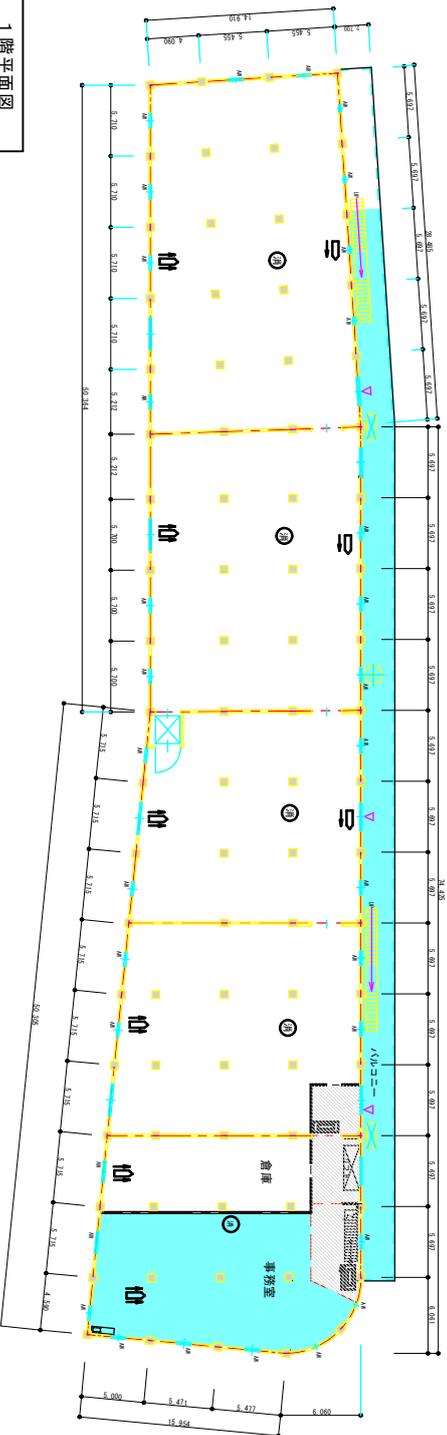

1階平面図

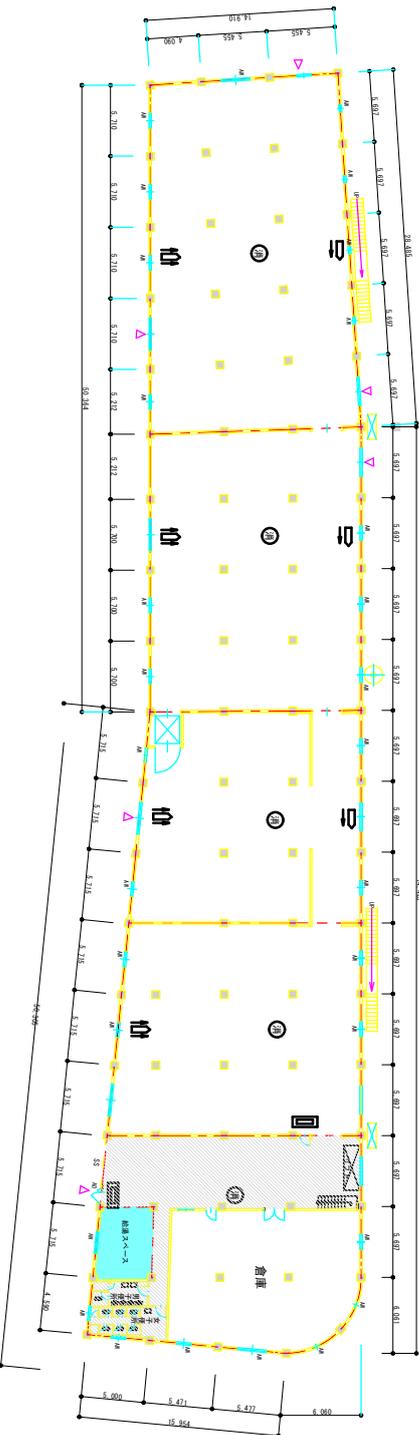

《「一定の制限」の主な内容》

- ・網掛け部分を、消防法施行令（昭和36年政令第37号）別表第一 2項ニ（カフェボックス等）、5項イ（宿泊施設等）、6項イ（病院等）又は、6項ロ及びハ（老人施設等）の用途として使用しないこと
- ・網掛け部分の使用に当たり、従業員を20名未満とすること

《凡例》

- 使用可能場所（事務所、給湯スペース、パルクニー）
- 通路
- 《消防設備》
- 避難口誘導灯
- 通路誘導灯（両面）
- 通路誘導灯（片面）
- 消火器