


# 別図

緑地  
(R8.4~供用開始)

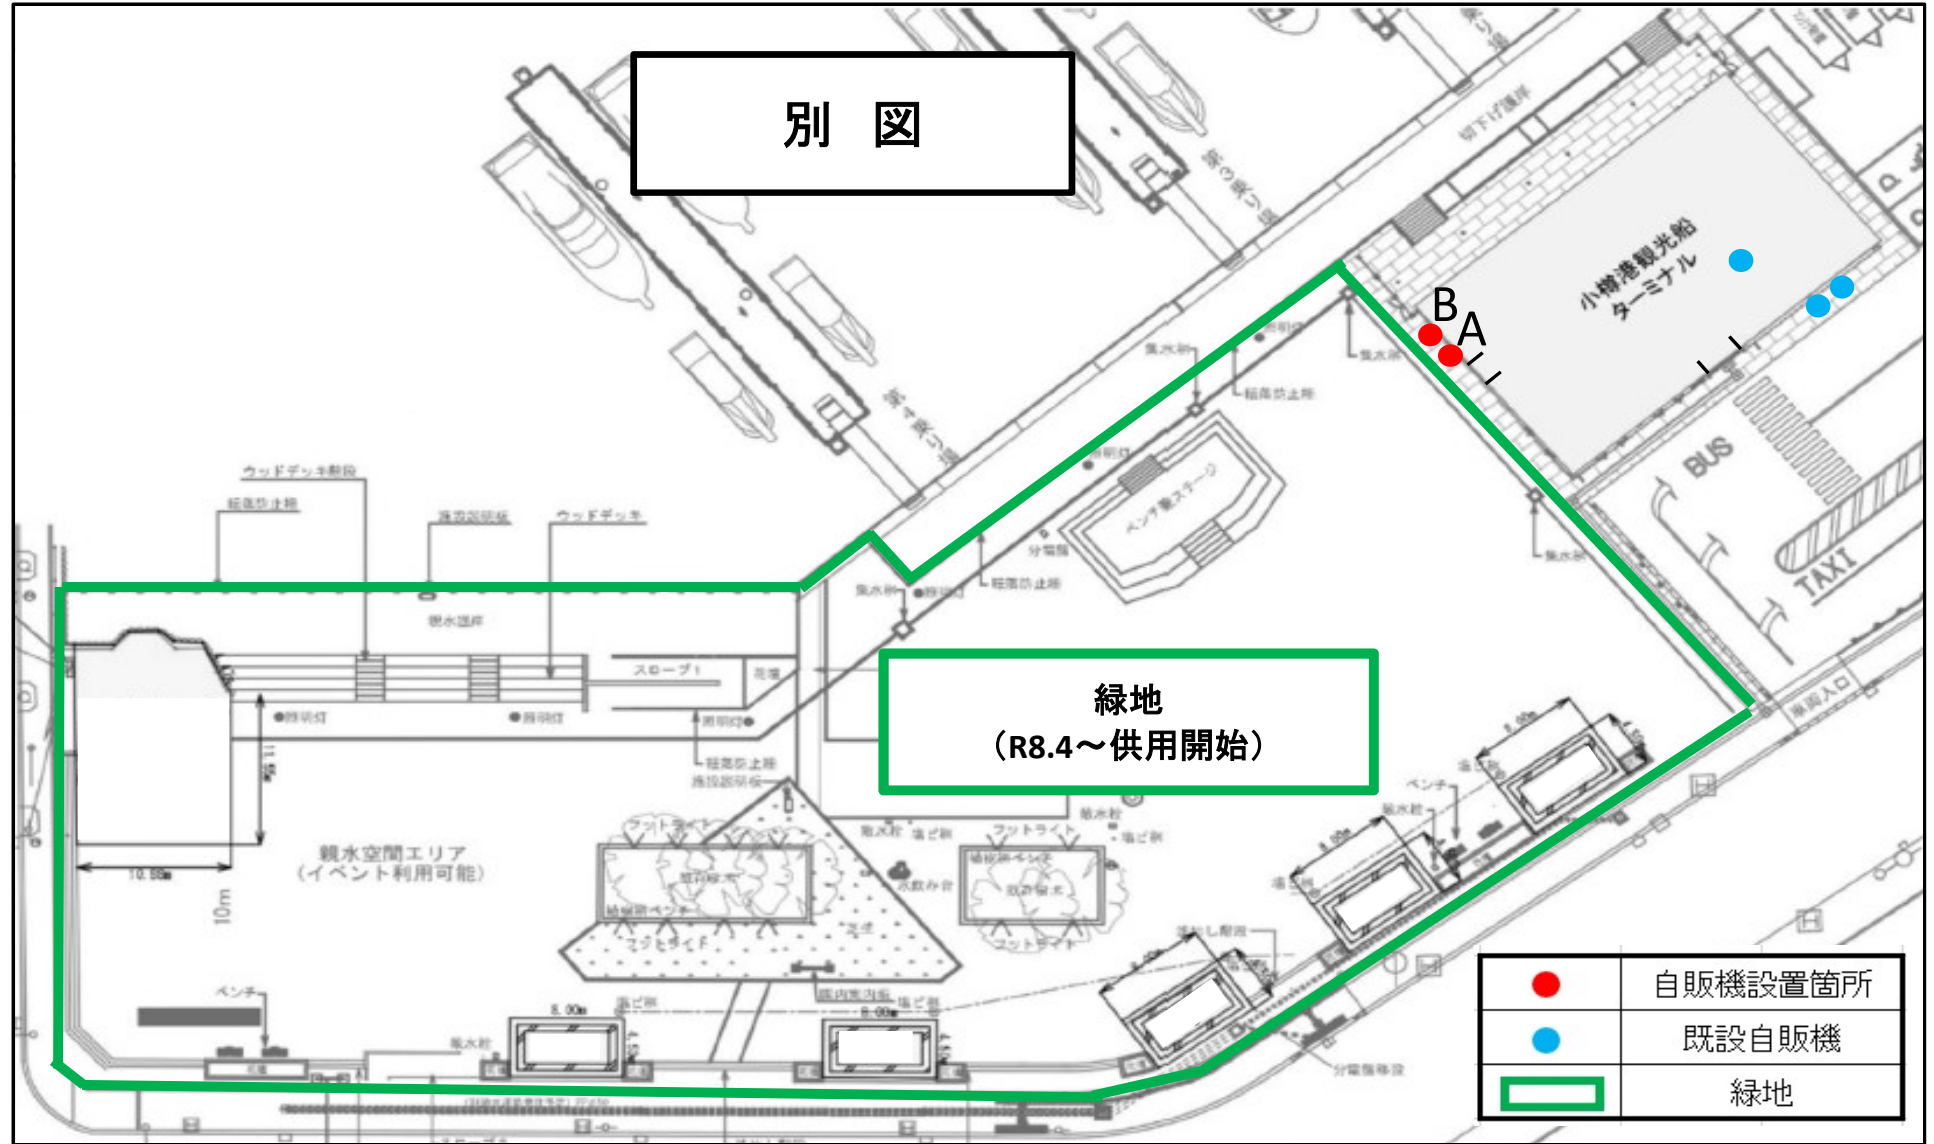

● (Red)	自販機設置箇所
● (Blue)	既設自販機
□ (Green)	緑地