


配置図兼平面図 S=1/200

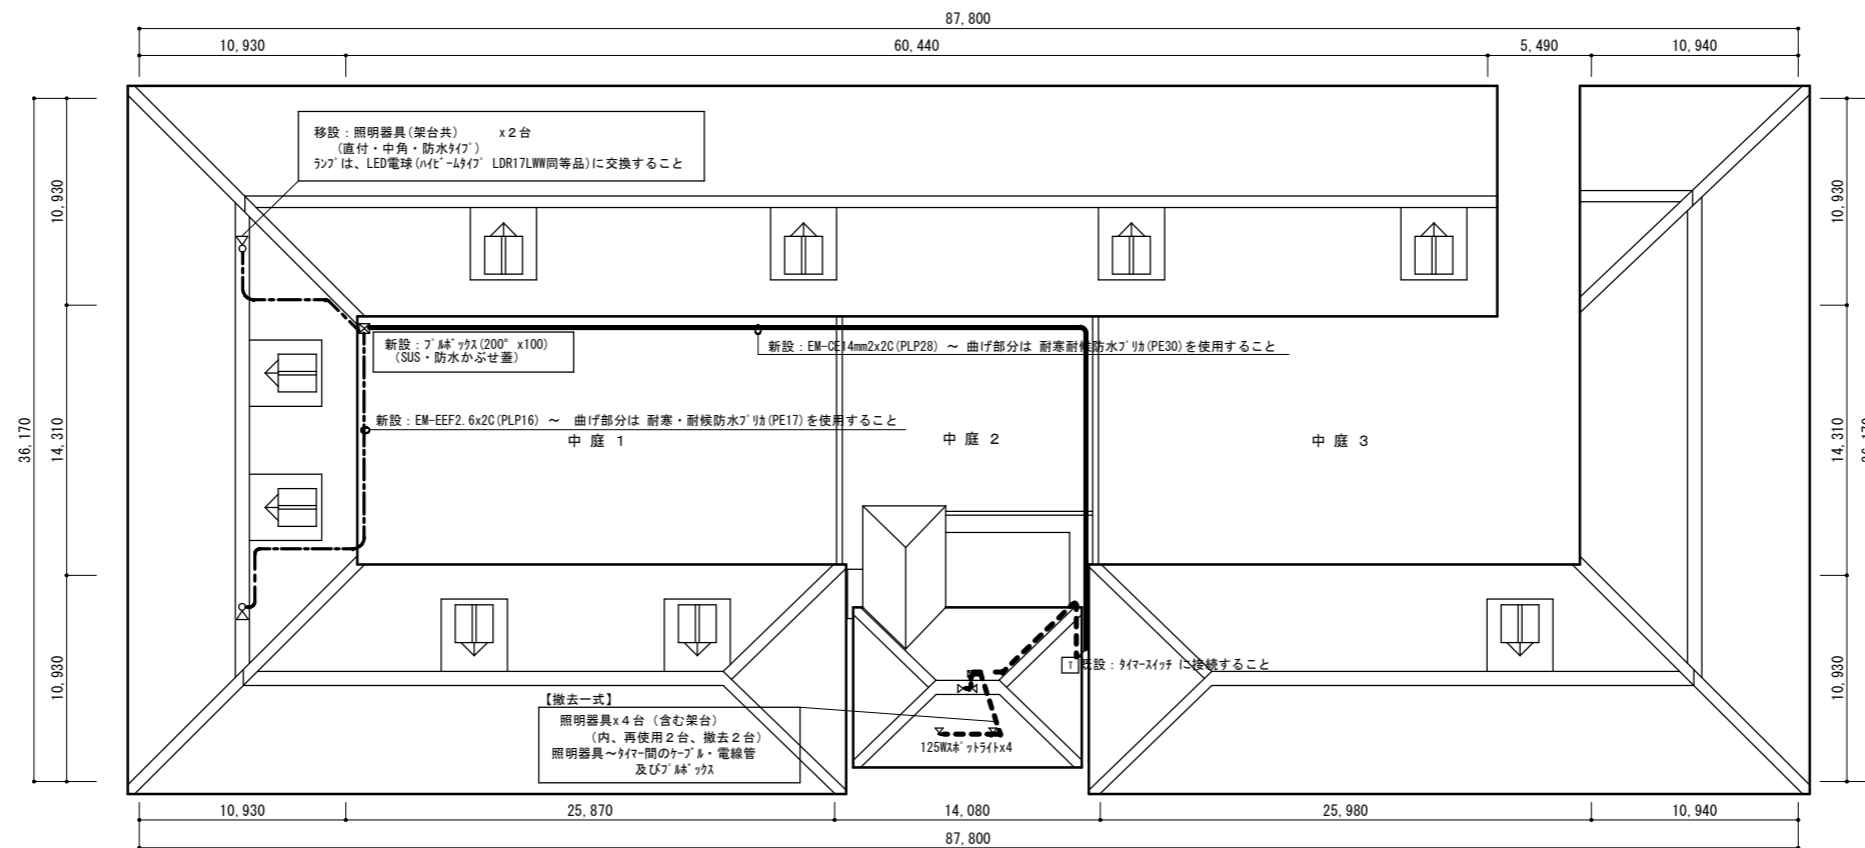

屋根伏図兼ライトアップ照明器具図 S=1/200