


【別紙1】 設置場所について

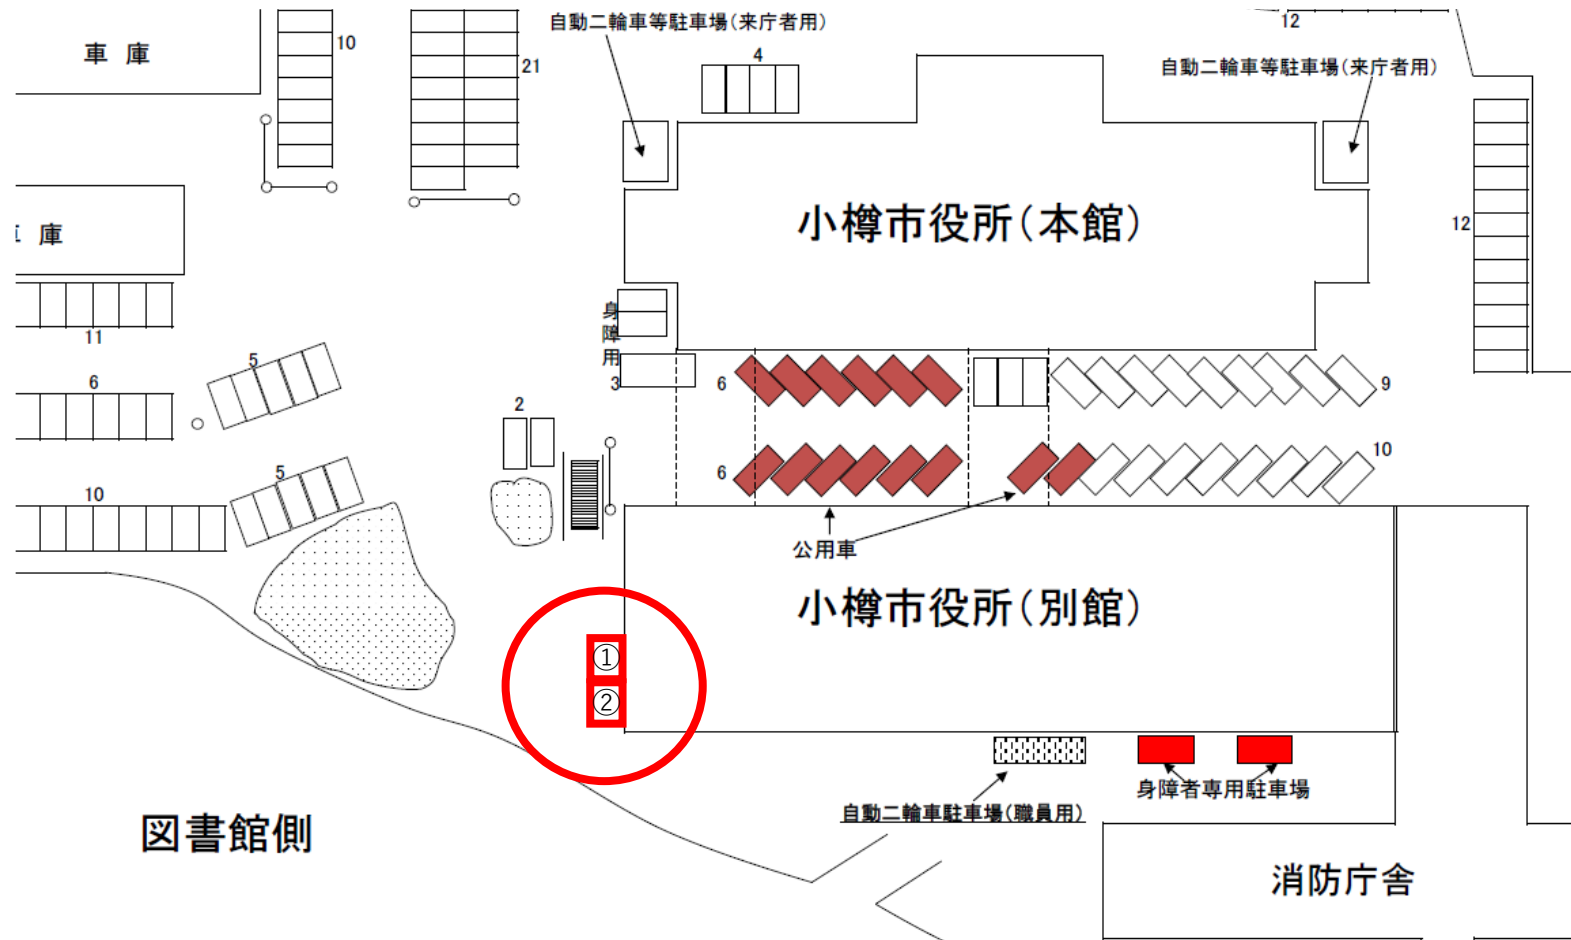


①、②→自動販売機設置予定箇所

【別紙2】本庁舎内自動販売機設置場所について

■ …自動販売機設置場所

・別館1階北側（2台）

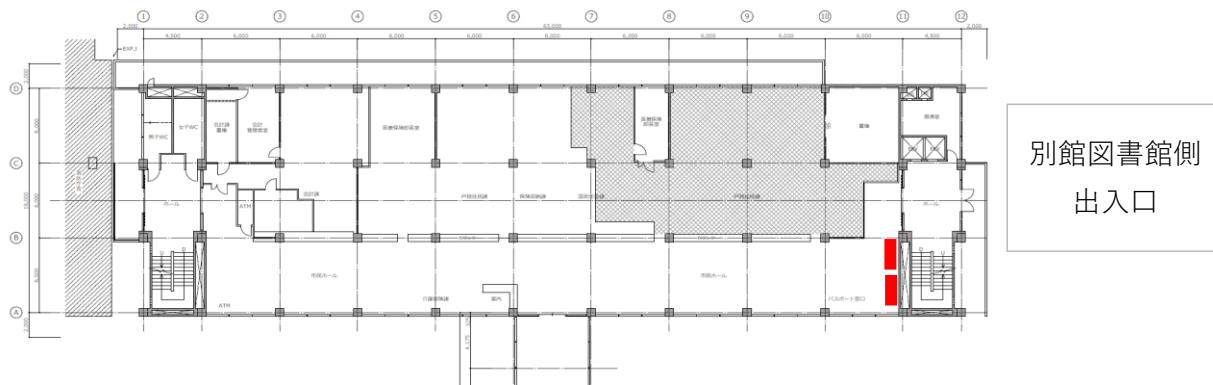

・別館地階売店前（2台）

