

売店【概要】


建物概要	
階数	2階
対象面積	約52㎡
内装仕上	図示

機械設備概要	
給排水	給水20A 1箇所 / 給湯20A 1箇所 / 排水50A 1箇所
空調	単独24時間運転可能
	室外機置き場 100m以内 (冷媒間経路確保)

電気設備概要	
電気容量	電灯20kw 100V / 動力20kw 200V 各100A
通信	固定電話1台 (内線) PF28φ 2本 (配管のみ)
照明	別途テナント工事

備考	
・廊下側のオートドアについては、特定防火設備のため取り外すことはできません。	

平面図

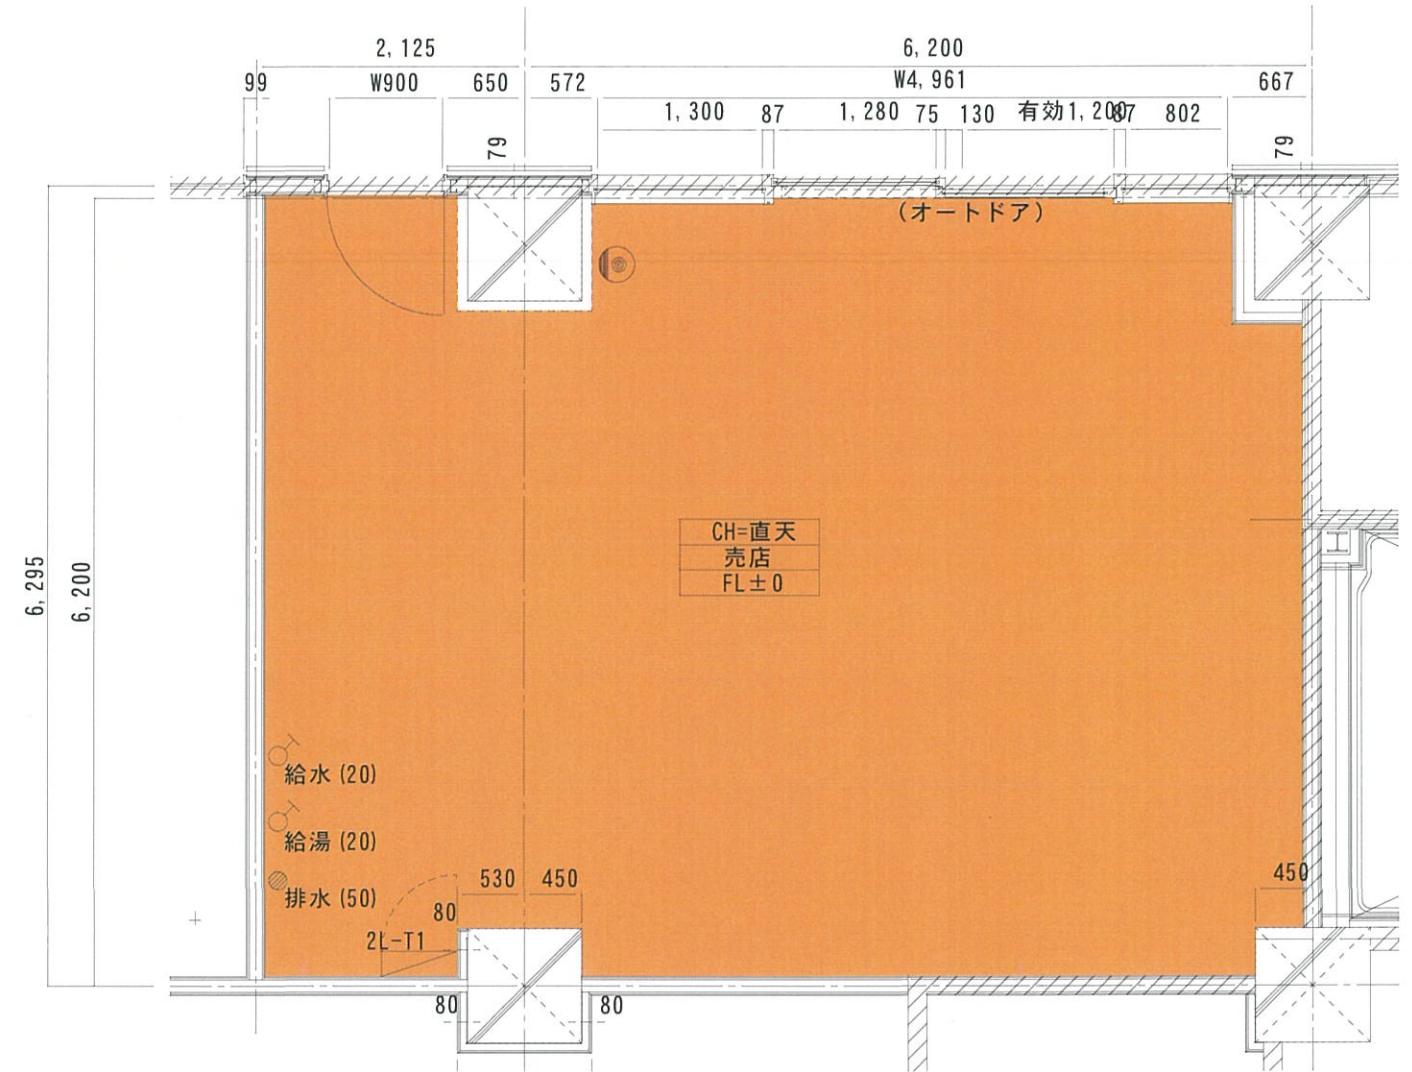

器具名称 特記記号	主幹開閉器	回路 番号	分岐開閉器 (A)				電圧 (V)	負荷容量 (VA)	負荷名称	備考
			2P2E	2P1E	2P2E FLB	その他				
2L-T1	MCCB1 φ3W 200/100V						20,000	売店 電灯		
露出型・壁掛 (L207)	MCCB3P 125/100AT (AL付)									
	MCCB3P 6.0/3.0A SPD									
	1.4"									
	2.2"									
	ボンディング用バー (規格 断面積2.2"以上)									
	MCCB3 φ3W						20,000	売店 動力		
	MCCB3P 125/100AT (AL付)									

仕上表	
床	コンクリート金ゴテ仕上げのまま
巾木	
腰壁	
壁	業地 PB t9.5 + t12.5
廻り縁	
天井	A L C 現しのまま
備考	