


例図

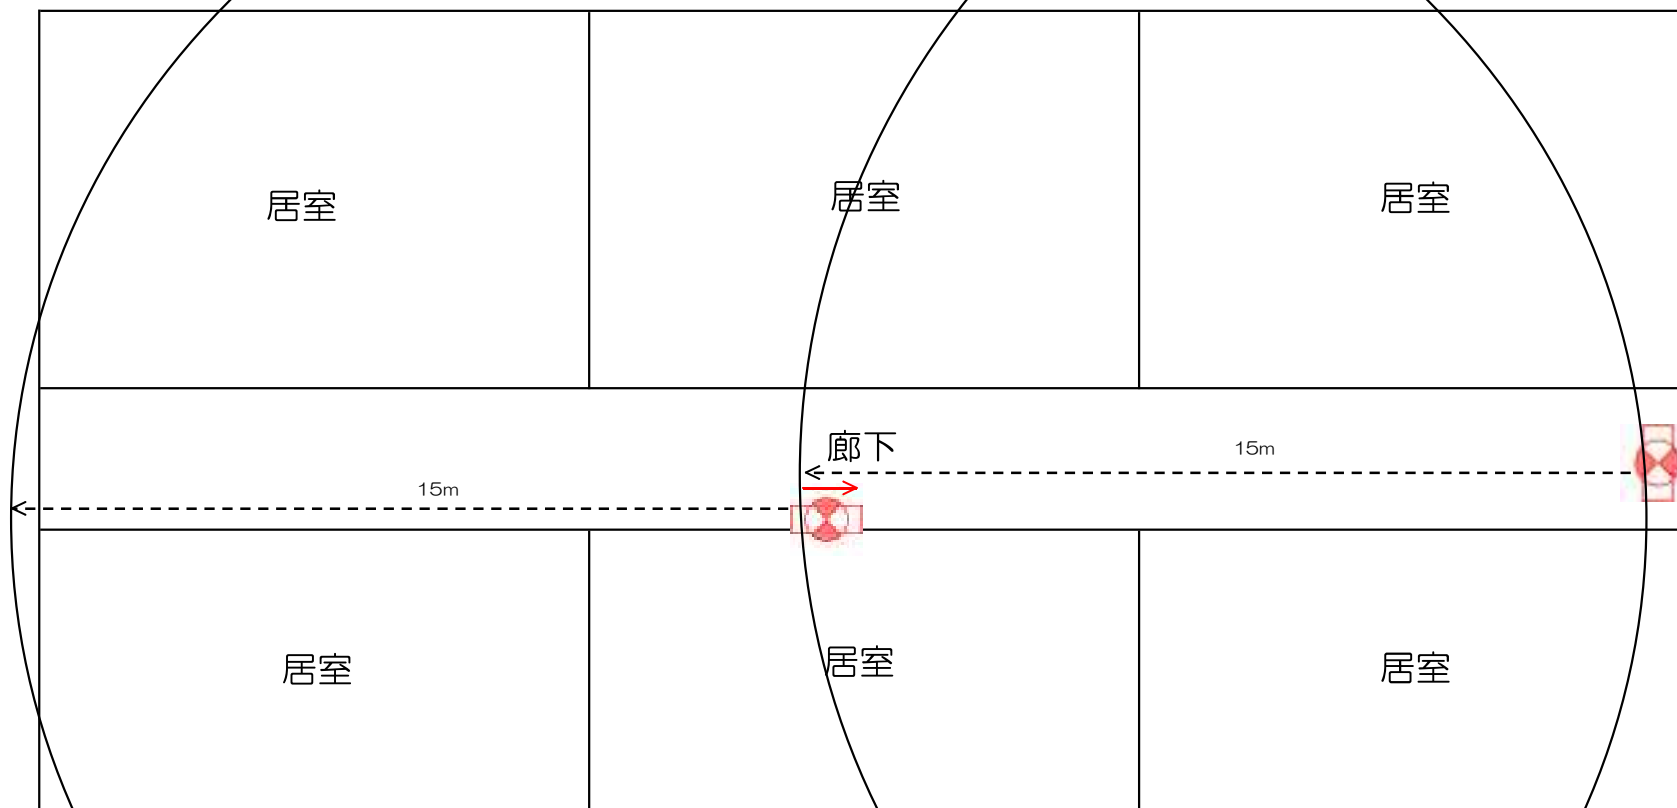

凡例



避難口誘導灯（C級）



通路誘導灯（B級BL形）