


# 色内埠頭公園 利用再開 範囲図

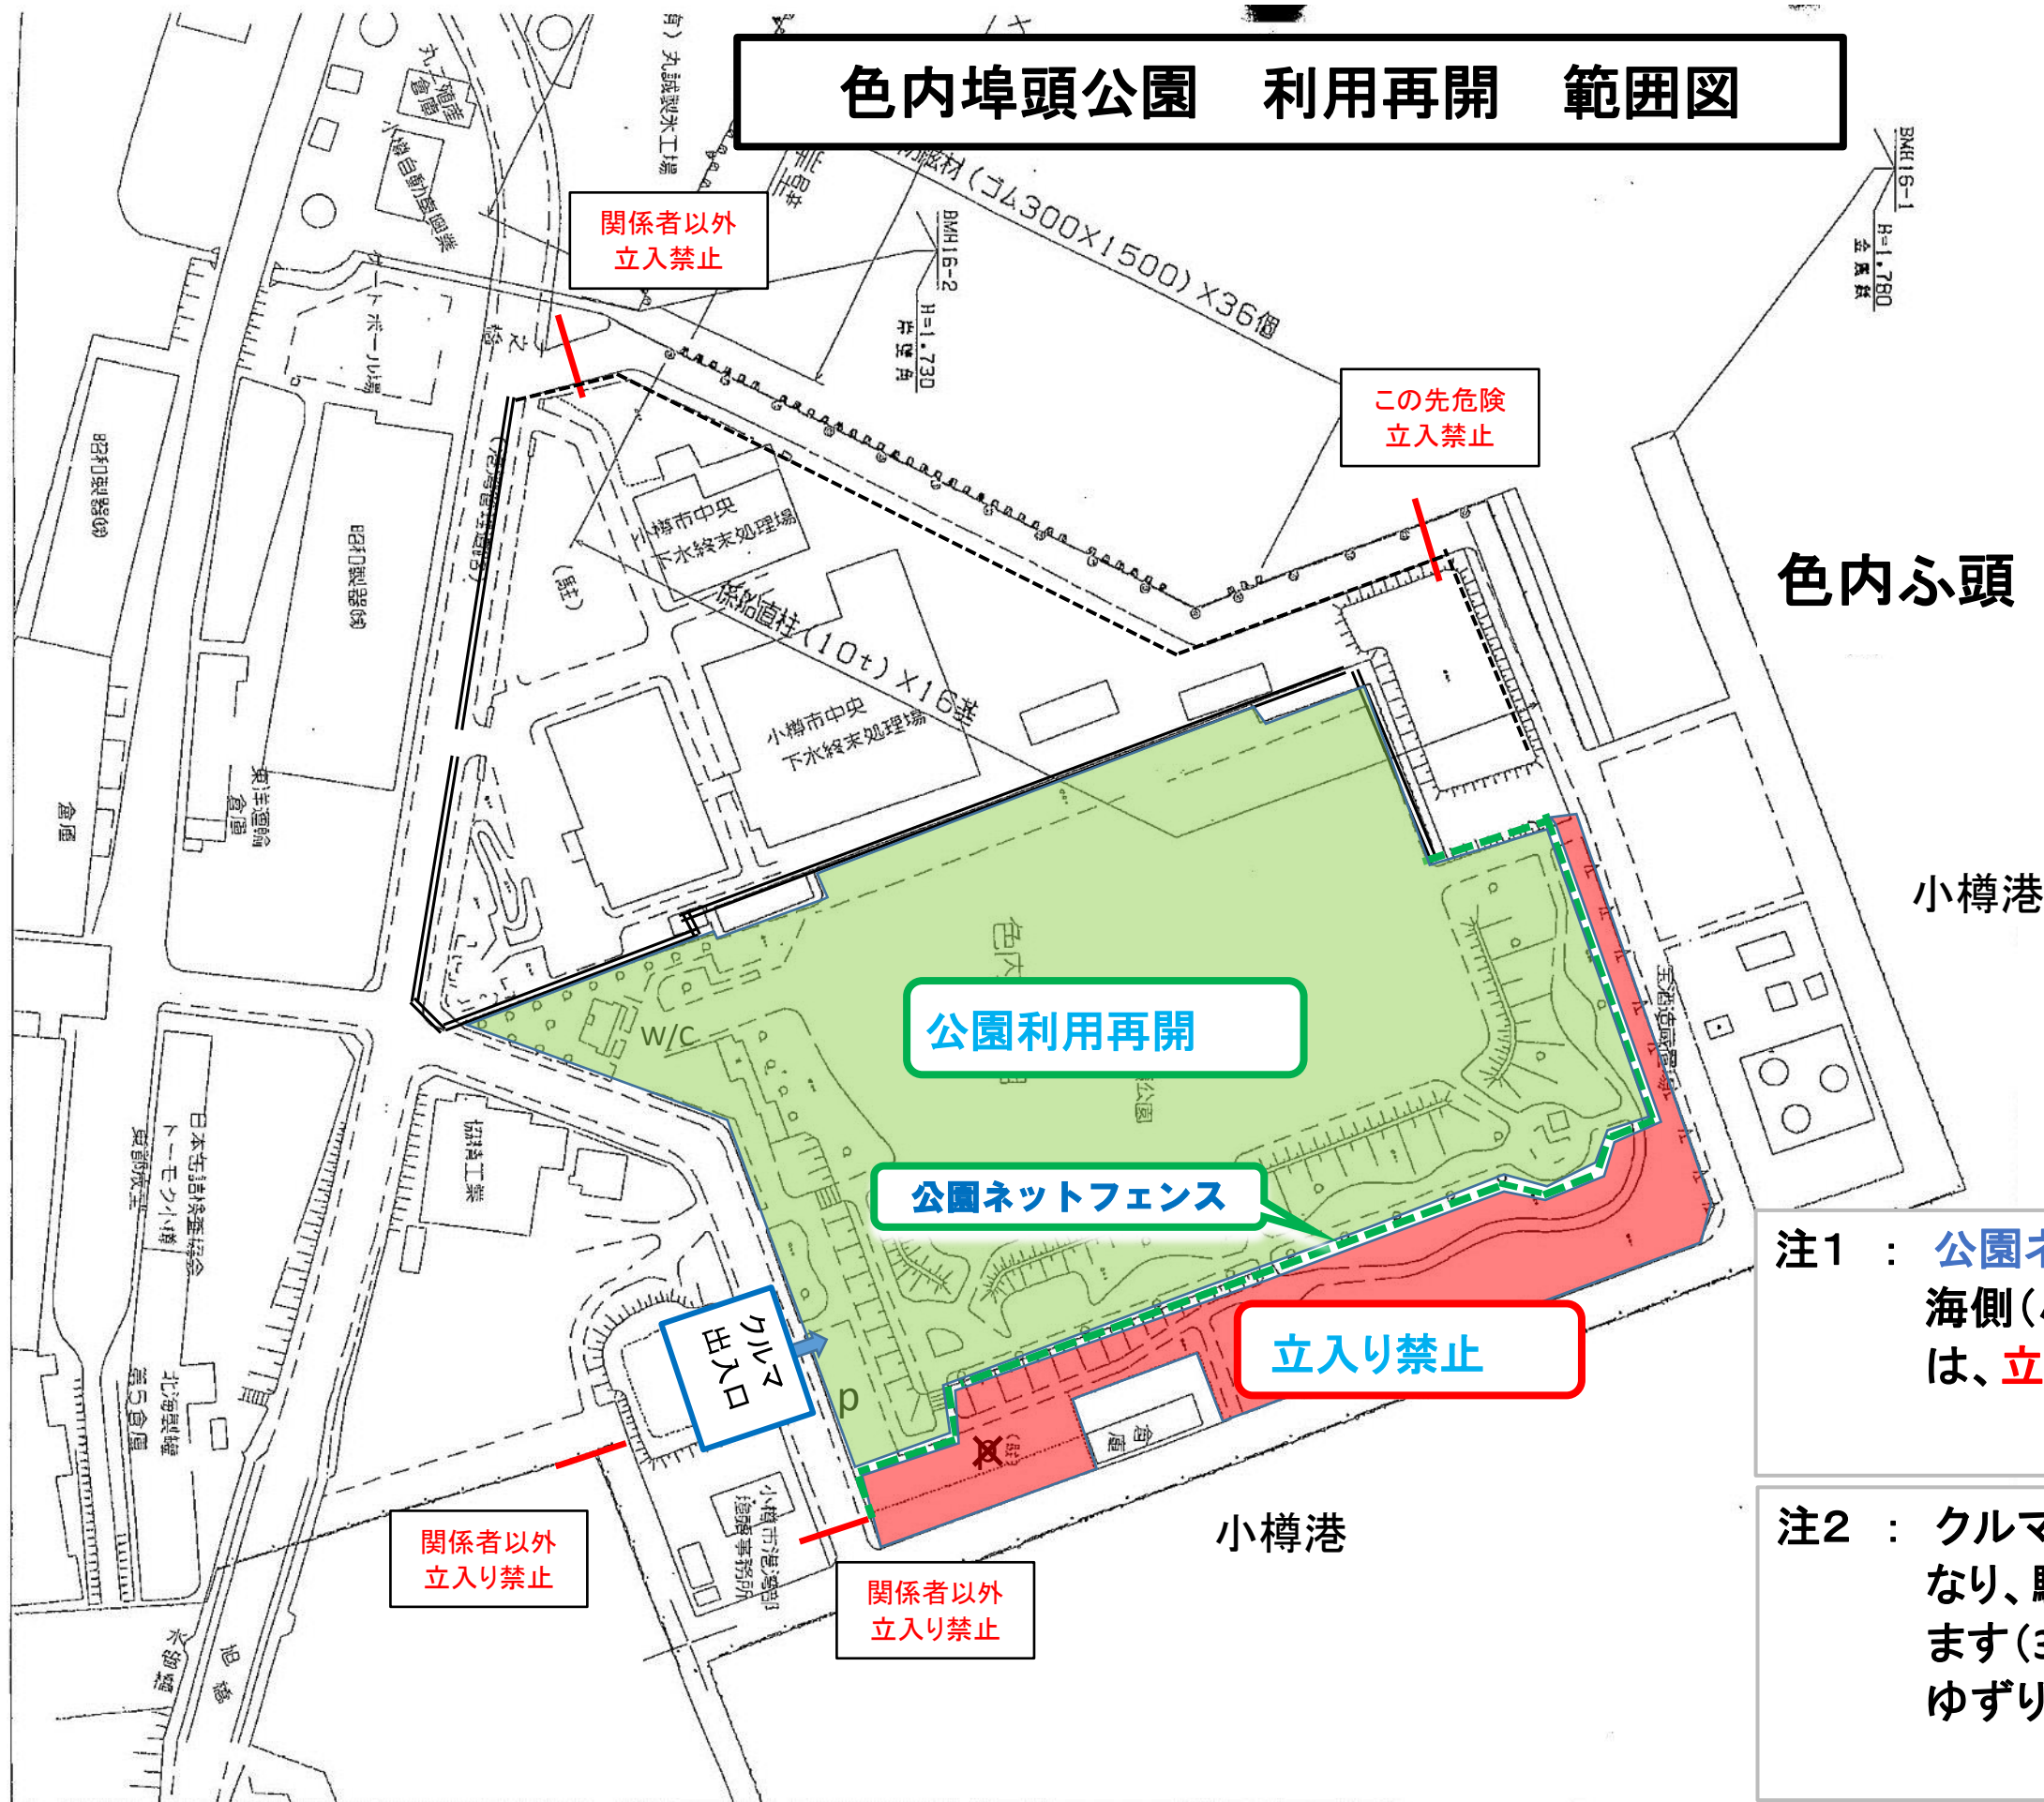

注1 : 公園ネットフェンス部分から、海側(小樽港)への赤色部分は、立入りが禁止されます。

注2 : クルマの出入口が1ヶ所になり、駐車台数が少なくなります(31台→15台)、お互いゆずりあってご利用願います。