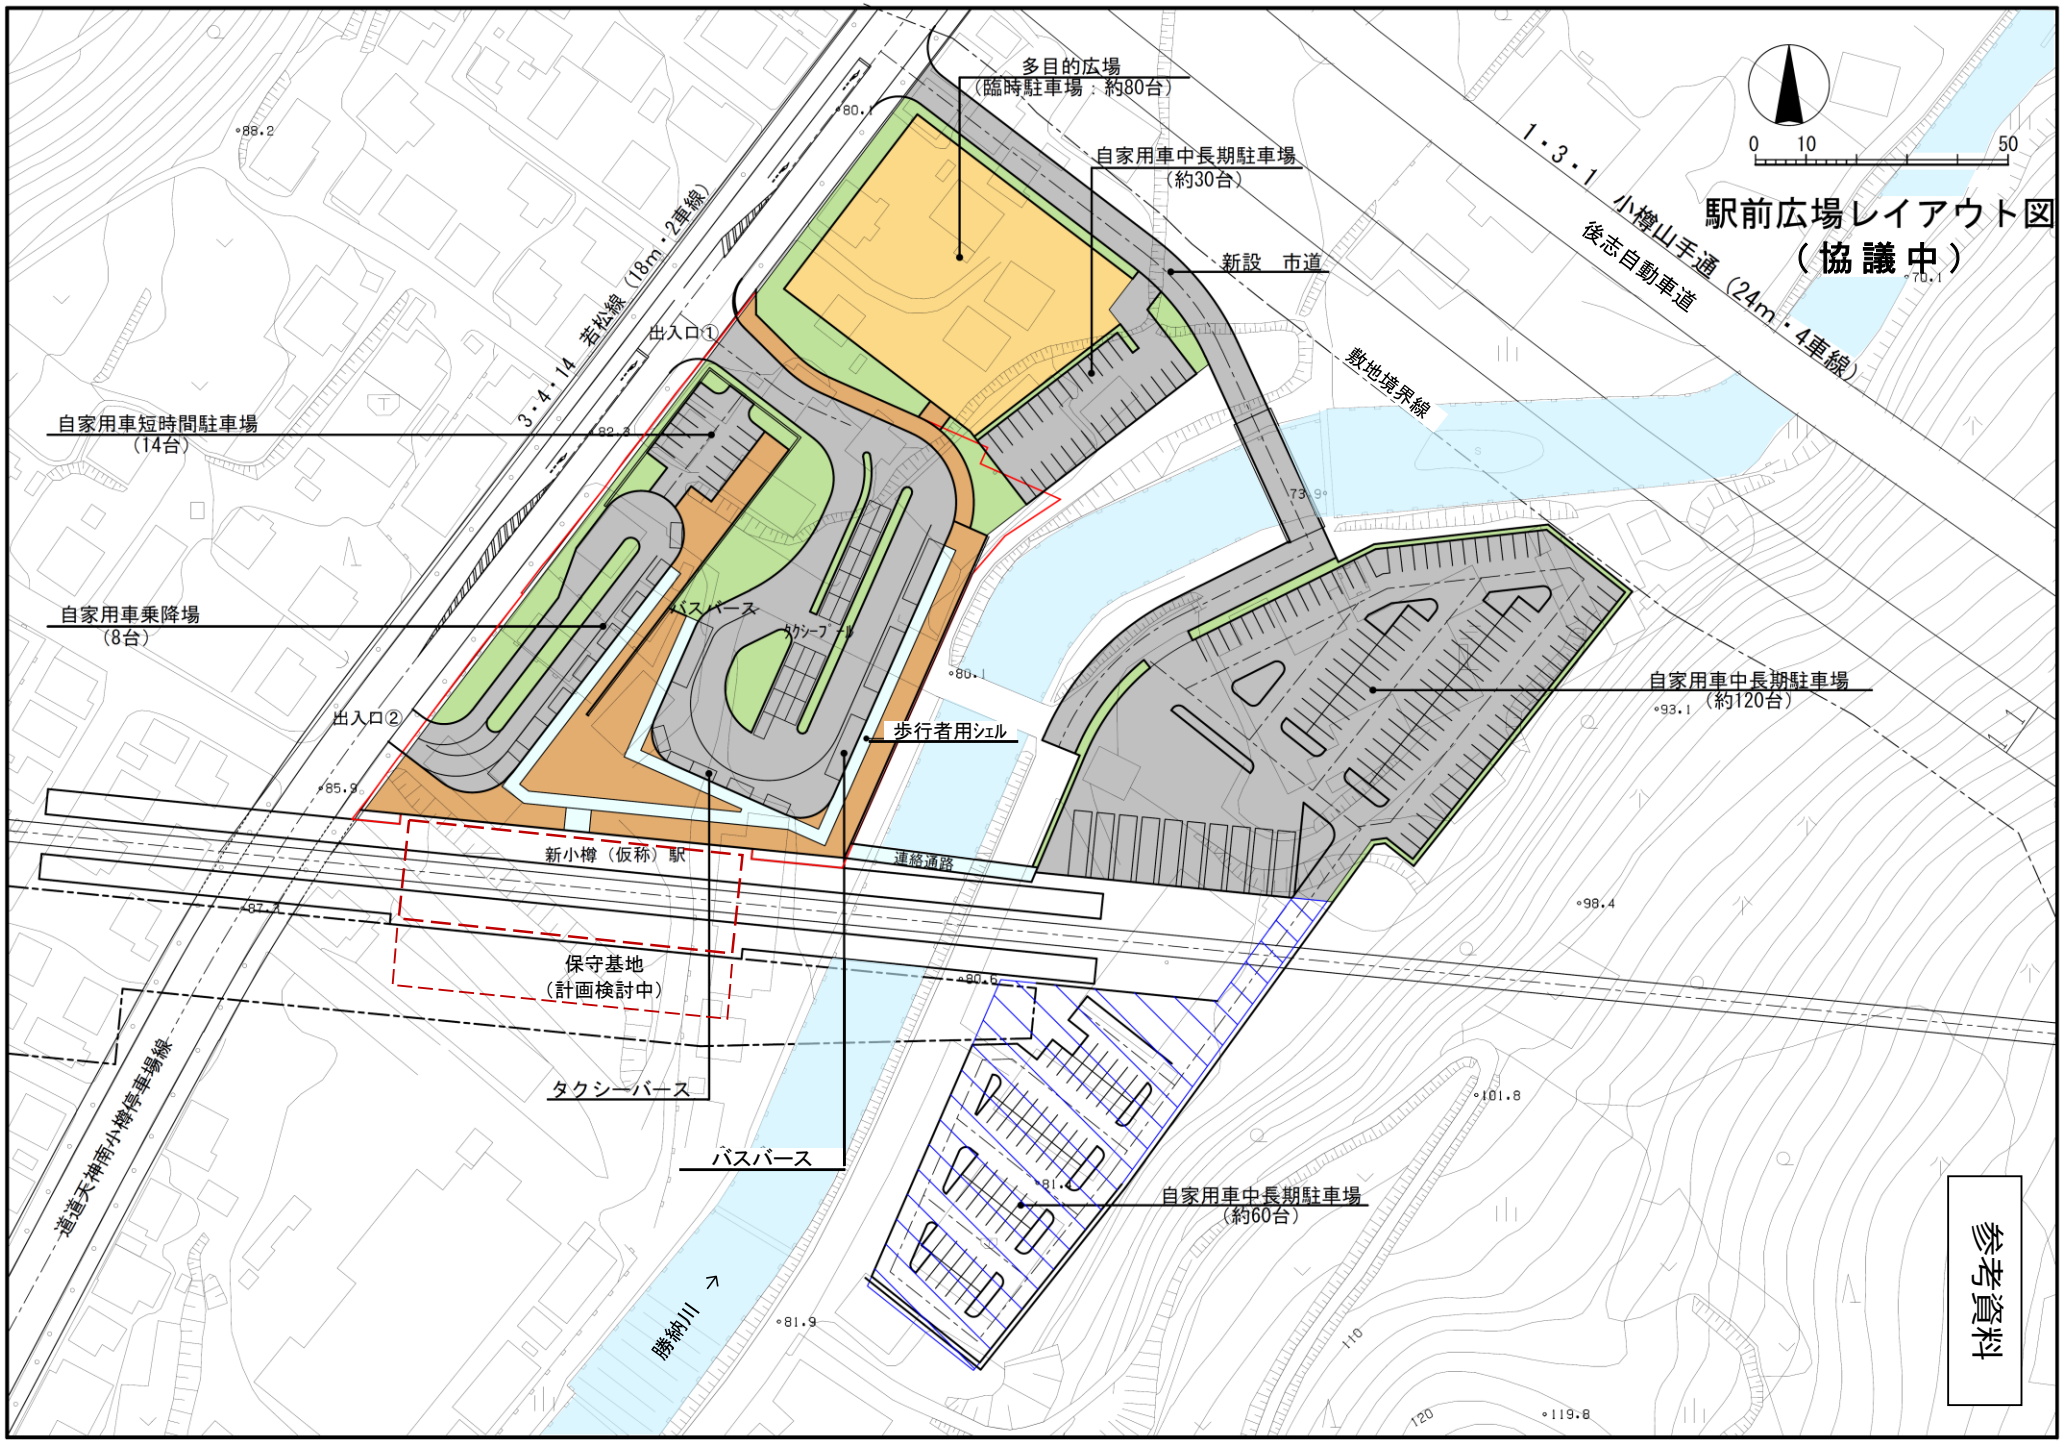
駅前広場レイアウト図
（協議中）
0 10 50
多目的広場
（臨時駐車場：約80台）
自家用車中長期駐車場
（約30台）
新設　市道
1・3・1 小樽山手通（24m・4車線）
後志自動車道
3・4・14 若松線（18m・2車線）
敷地境界線
出入口①
自家用車短時間駐車場
（14台）
自家用車乗降場
（8台）
バスバース
タクシーブール
出入口②
歩行者用シェル
自家用車中長期駐車場
（約120台）
新小樽（仮称）駅
連絡通路
保守基地
（計画検討中）
タクシーバース
バスバース
自家用車中長期駐車場
（約60台）
道道天神南小樽停車場線
勝納川
参考資料