駅前広場レイアウト図の変更点

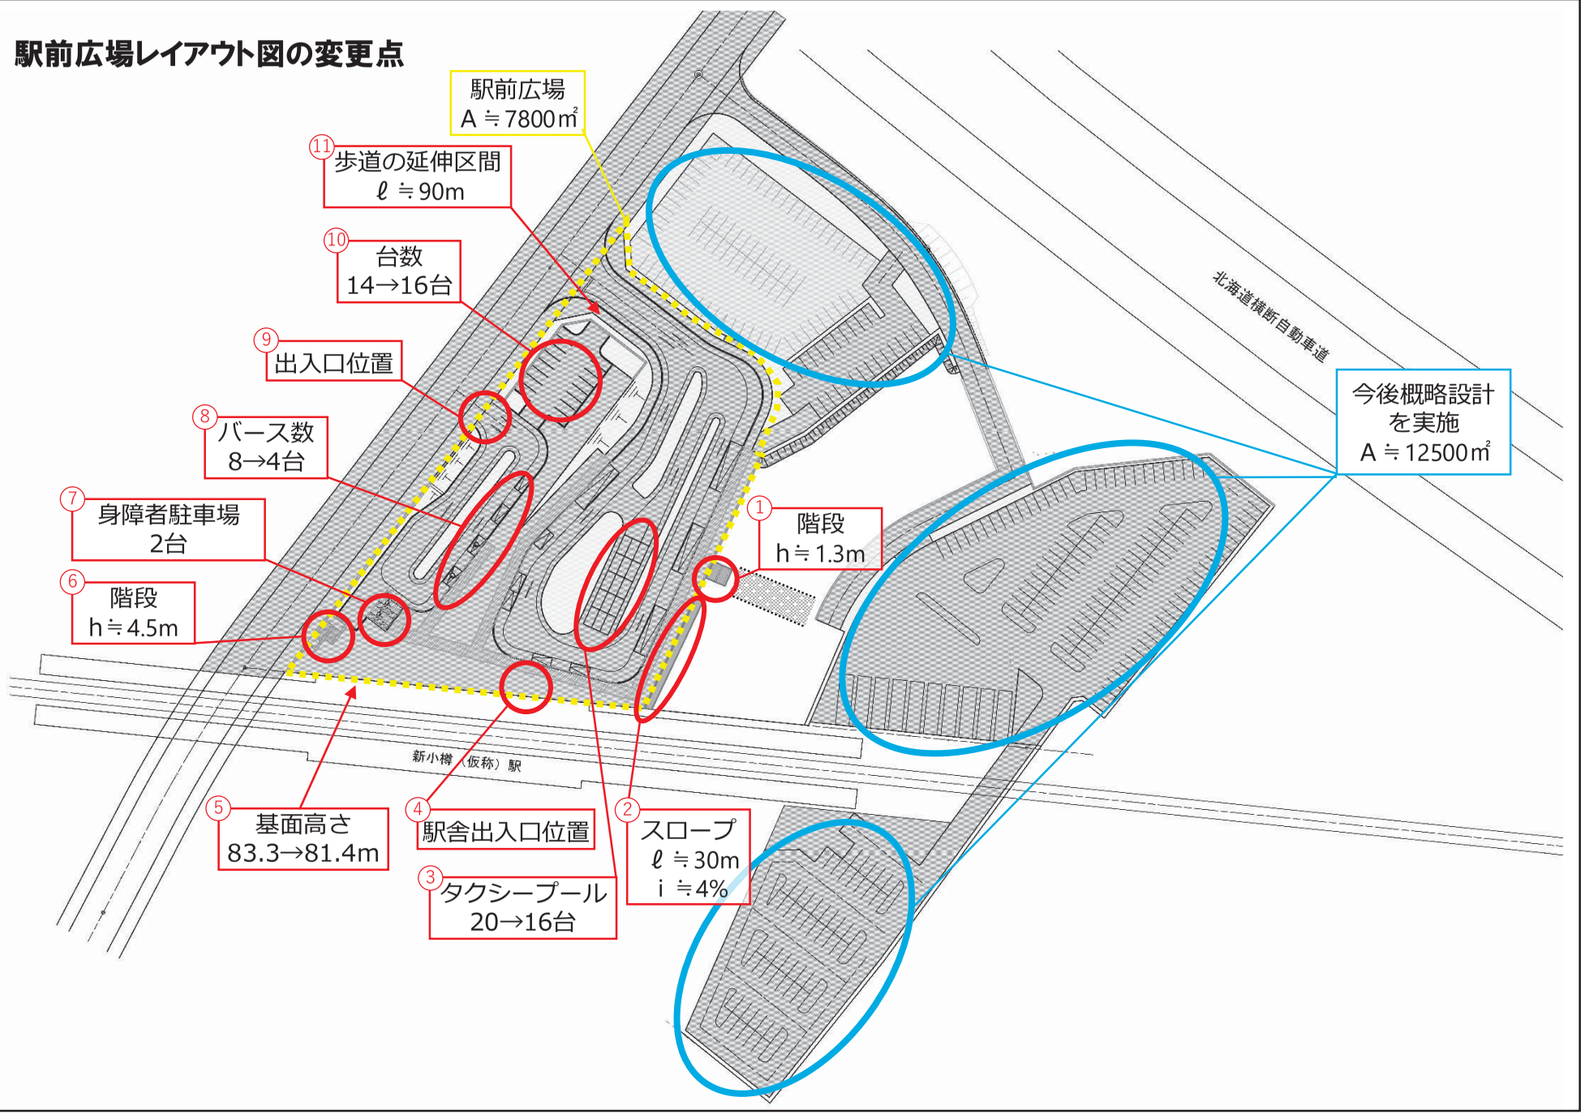

令和2年3月24日開催
第4回北海道新幹線活用小樽まちづくり協議会資料

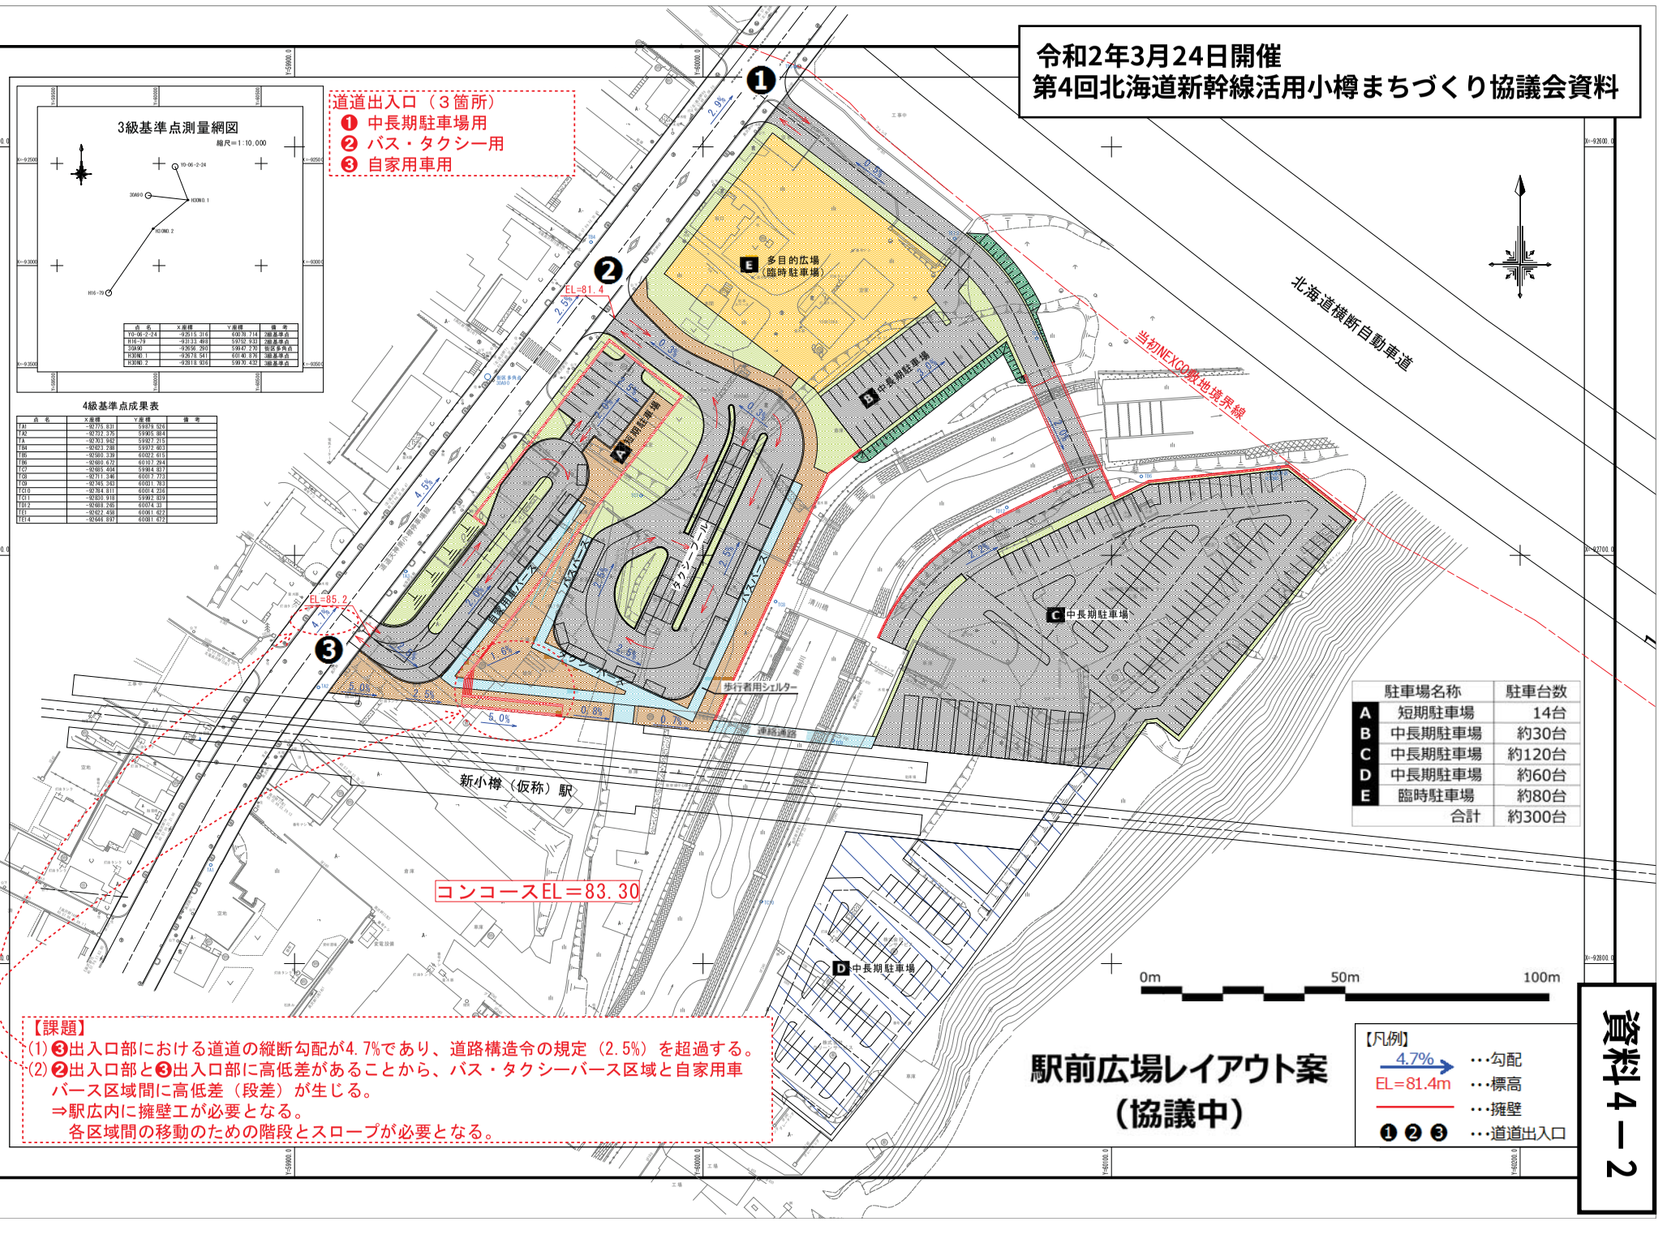

資料４－２