
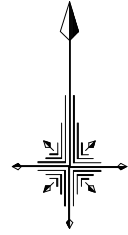


新小樽(仮称)駅 駅前広場及び周辺駐車場計画平面図

この図面は、確定したものではありません。
今後、関係機関との協議で変更する可能性があります。
新幹線構造物のスパン割についても、変更となる
可能性があります。

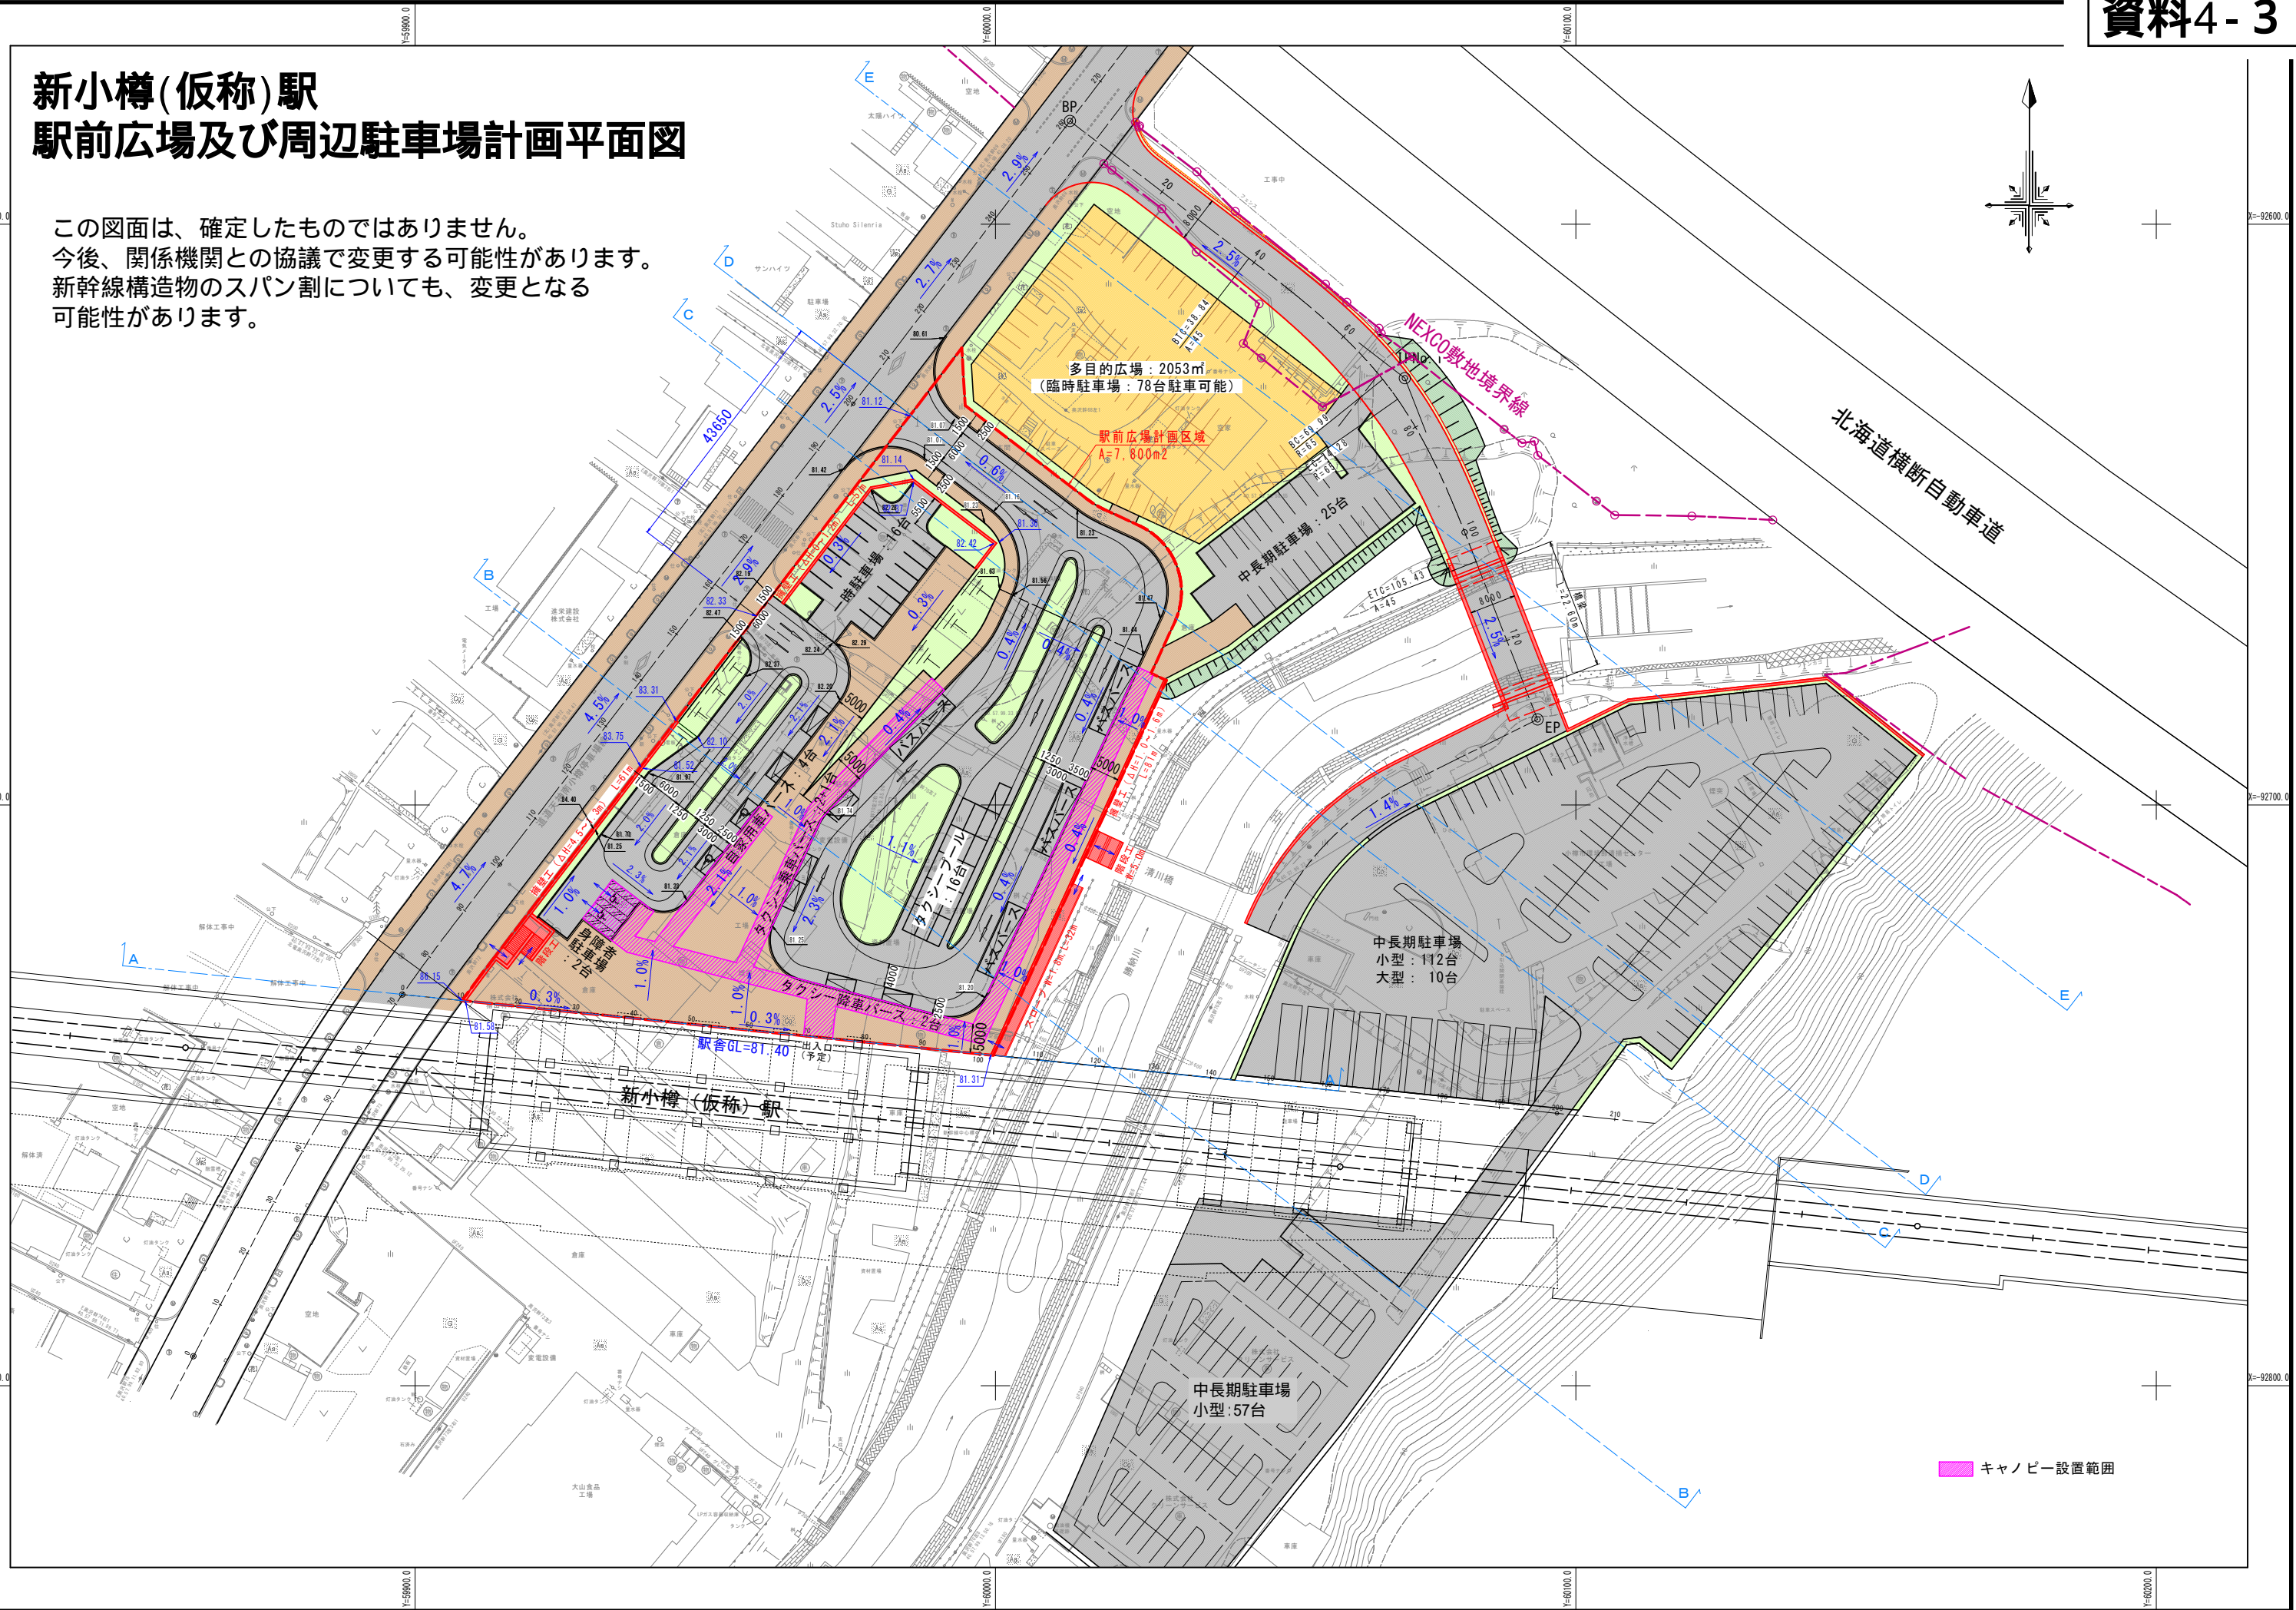

キャンピー設置範囲