位置図 NO.2

S=NONE SCALE

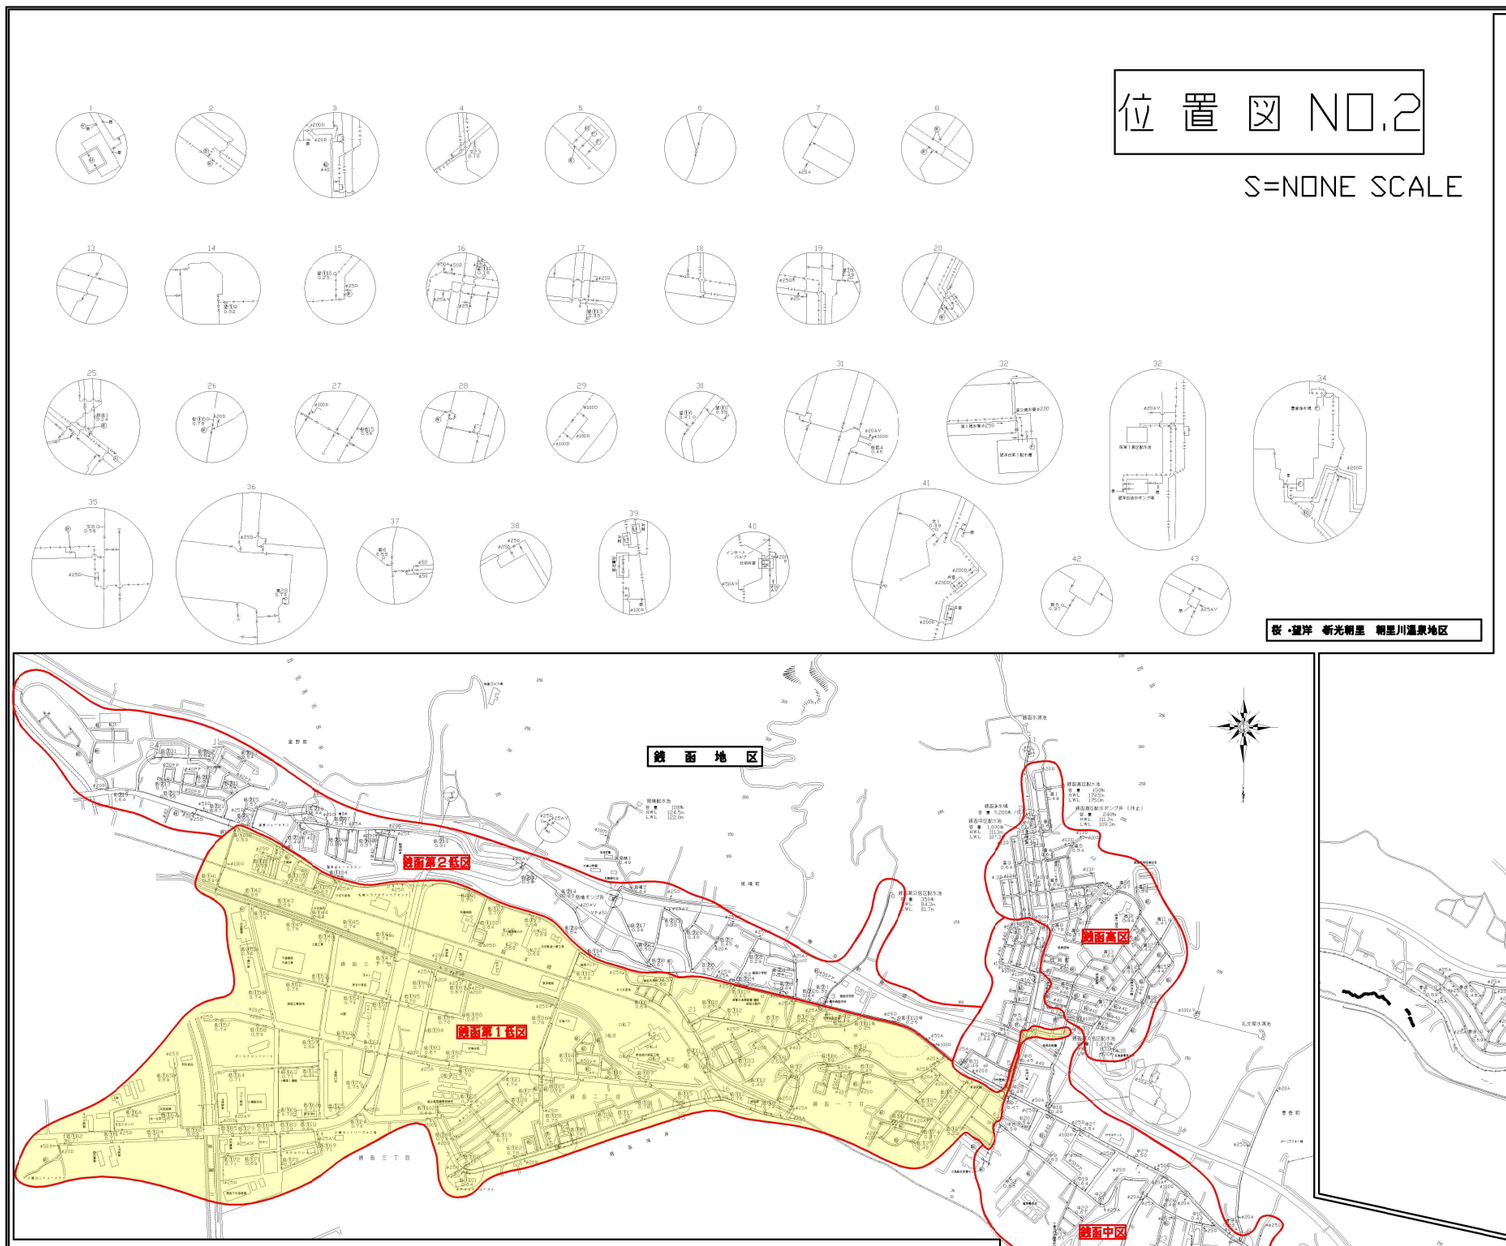

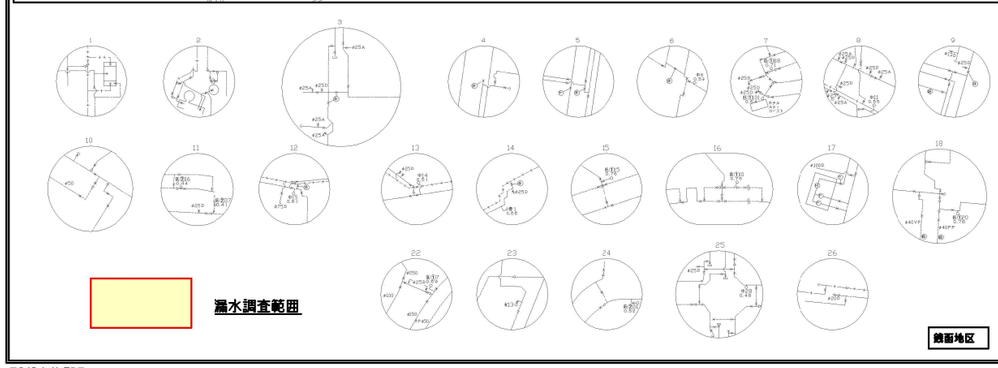

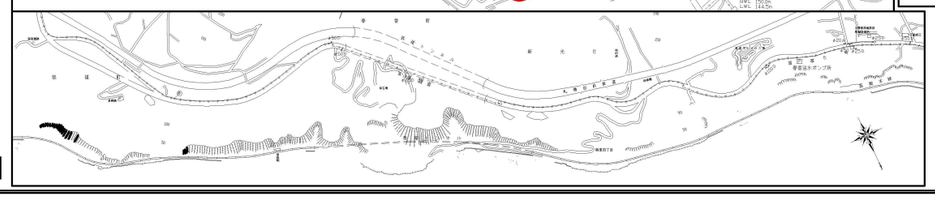

凡例

記号	名称	記号	名称
	φ 1200		φ 200
	φ 1100		φ 150
	φ 1000		φ 125
	φ 900		φ 100
	φ 800		φ 75
	φ 700		φ 50
	φ 600		地上式消火せん
	φ 550		消　火　栓
	φ 500		仕　切　弁
	φ 450		空　気　弁
	φ 400		メーター（メーター室
	φ 350		非常バルブ
	φ 300		ヤノストッパー
	φ 250		トレンチはエアー管

1:10,000 (100m=1cm)

平成 19 年 11 月修正

小樽市水道局