


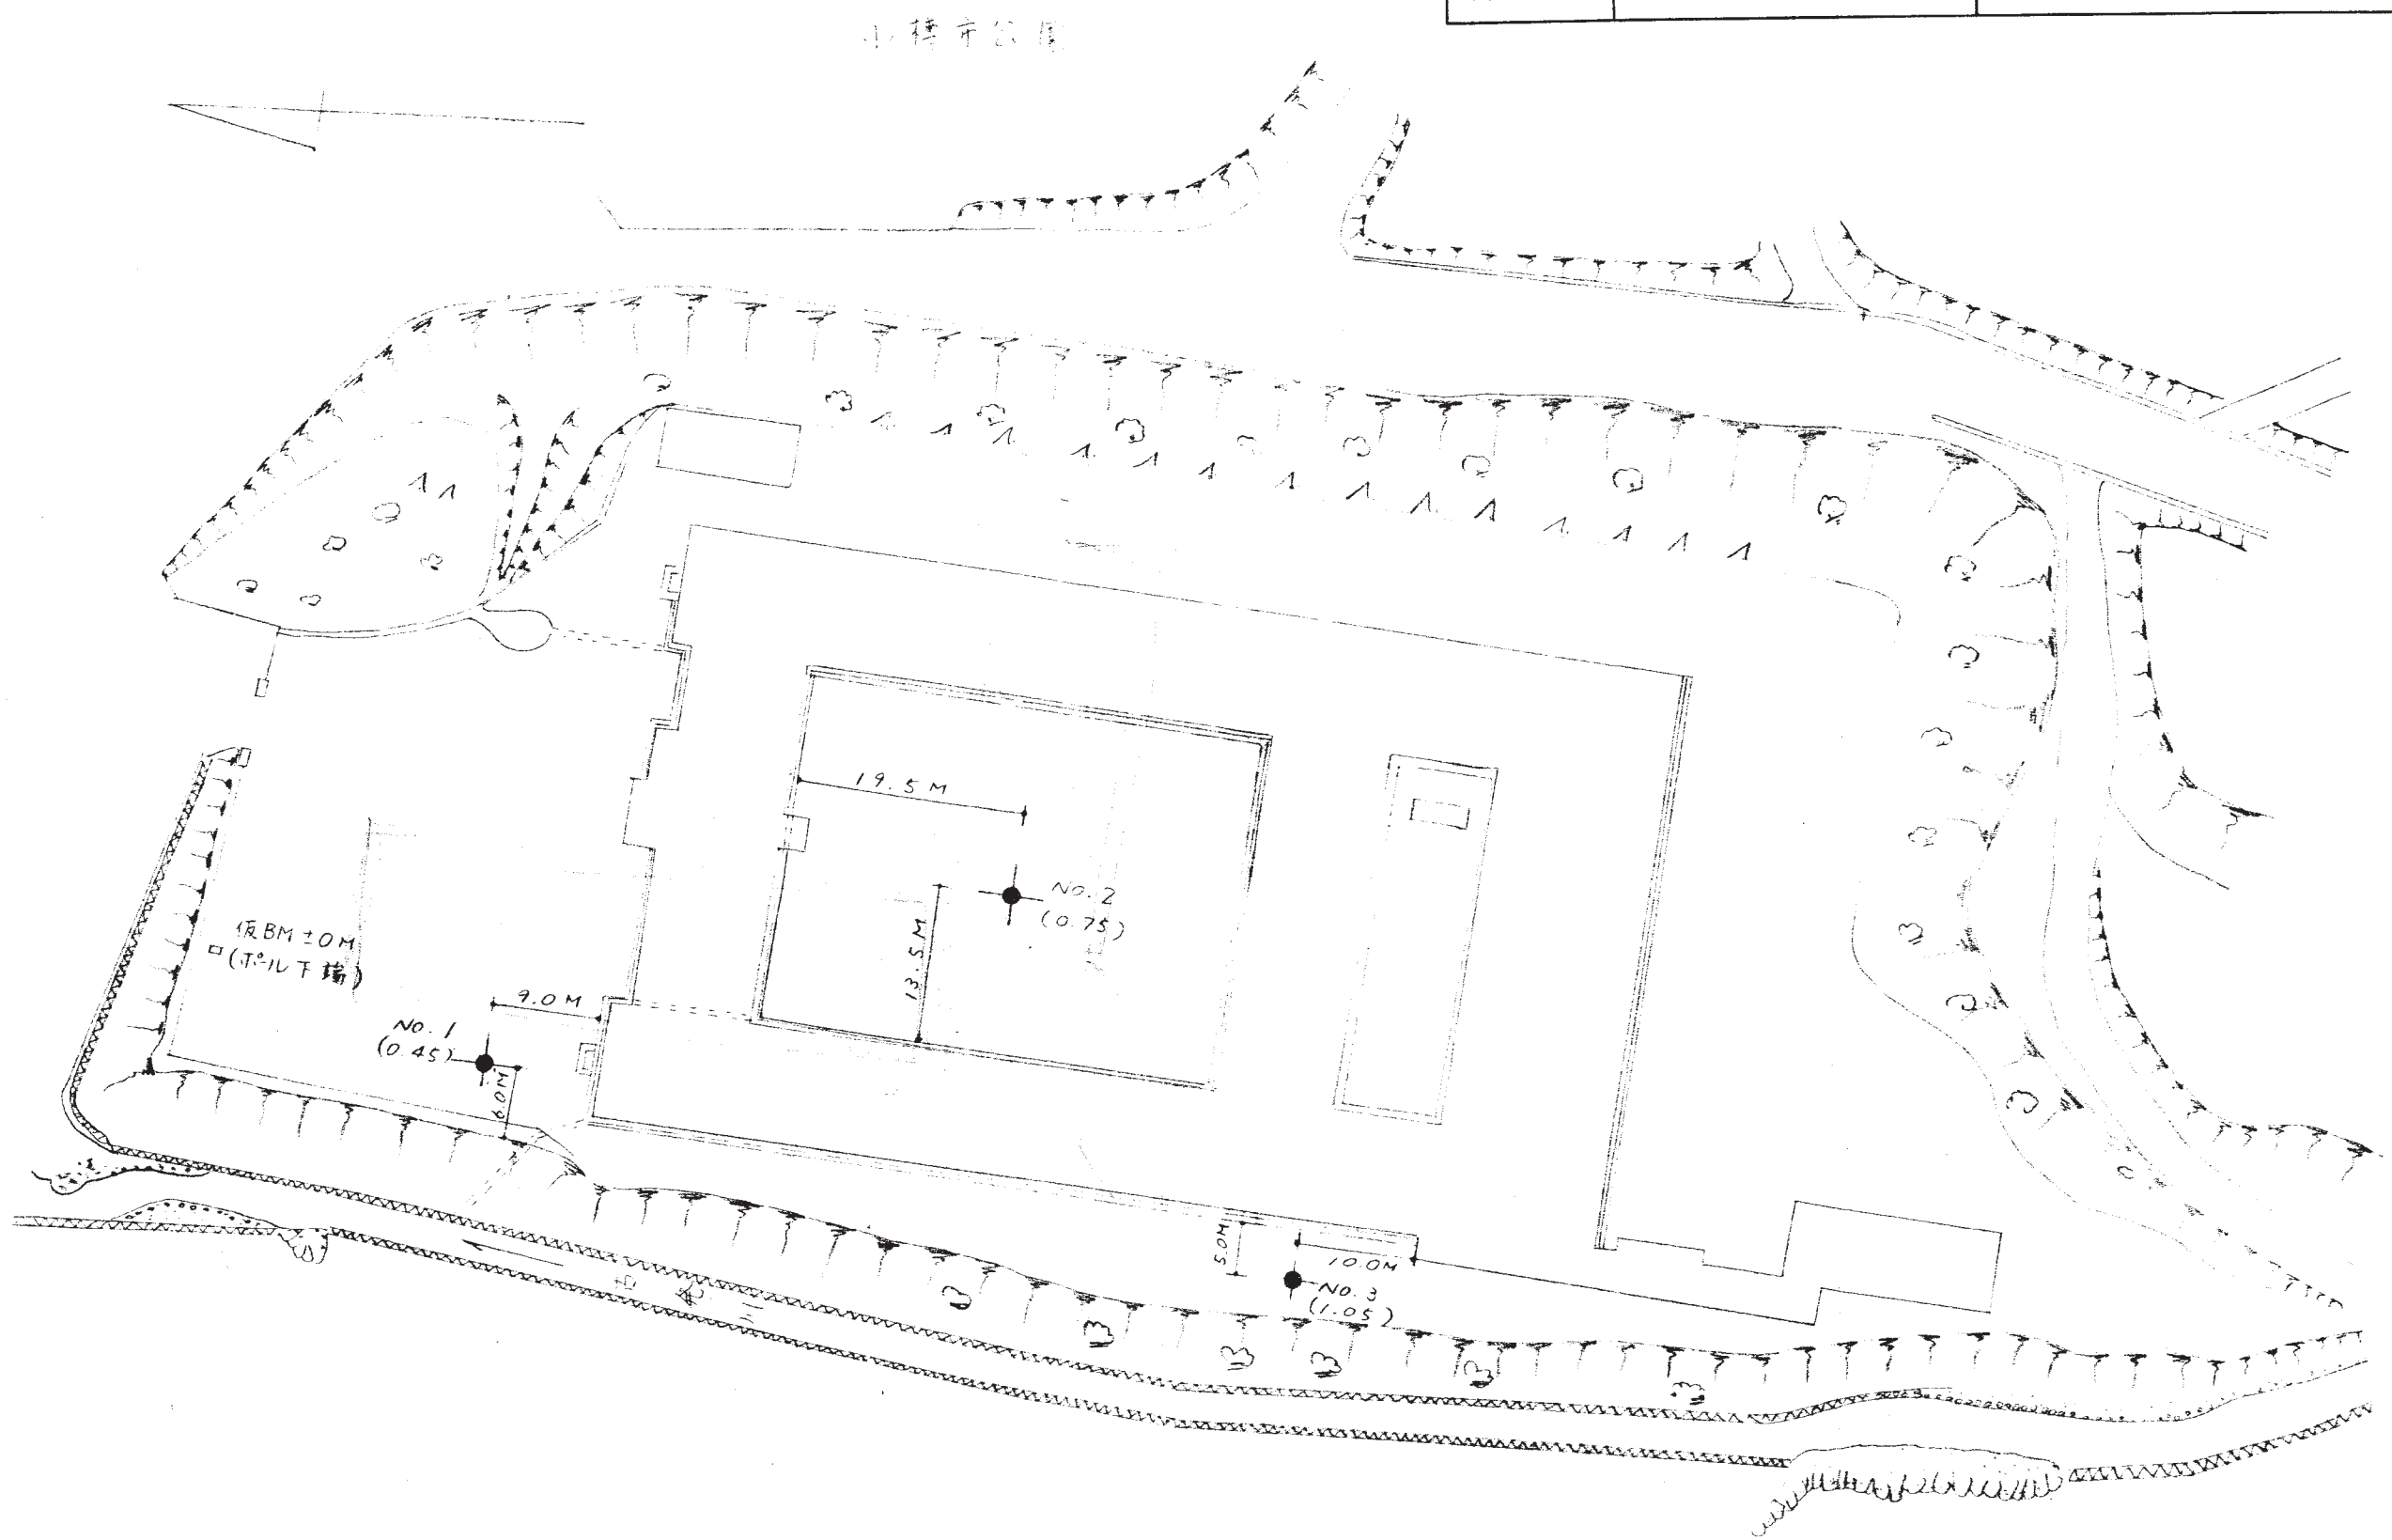

A
|
25

S42 年調査

小樽市緑小学校
土質調査平面図
縮尺 1:800
財団法人ボーリング工業会


図

土質調査結果図

調査年月日 1967年 12月 20日 ~ 12月 21日

調査地点 小樽市緑町

標高 M 0.45 水位 M 7.30

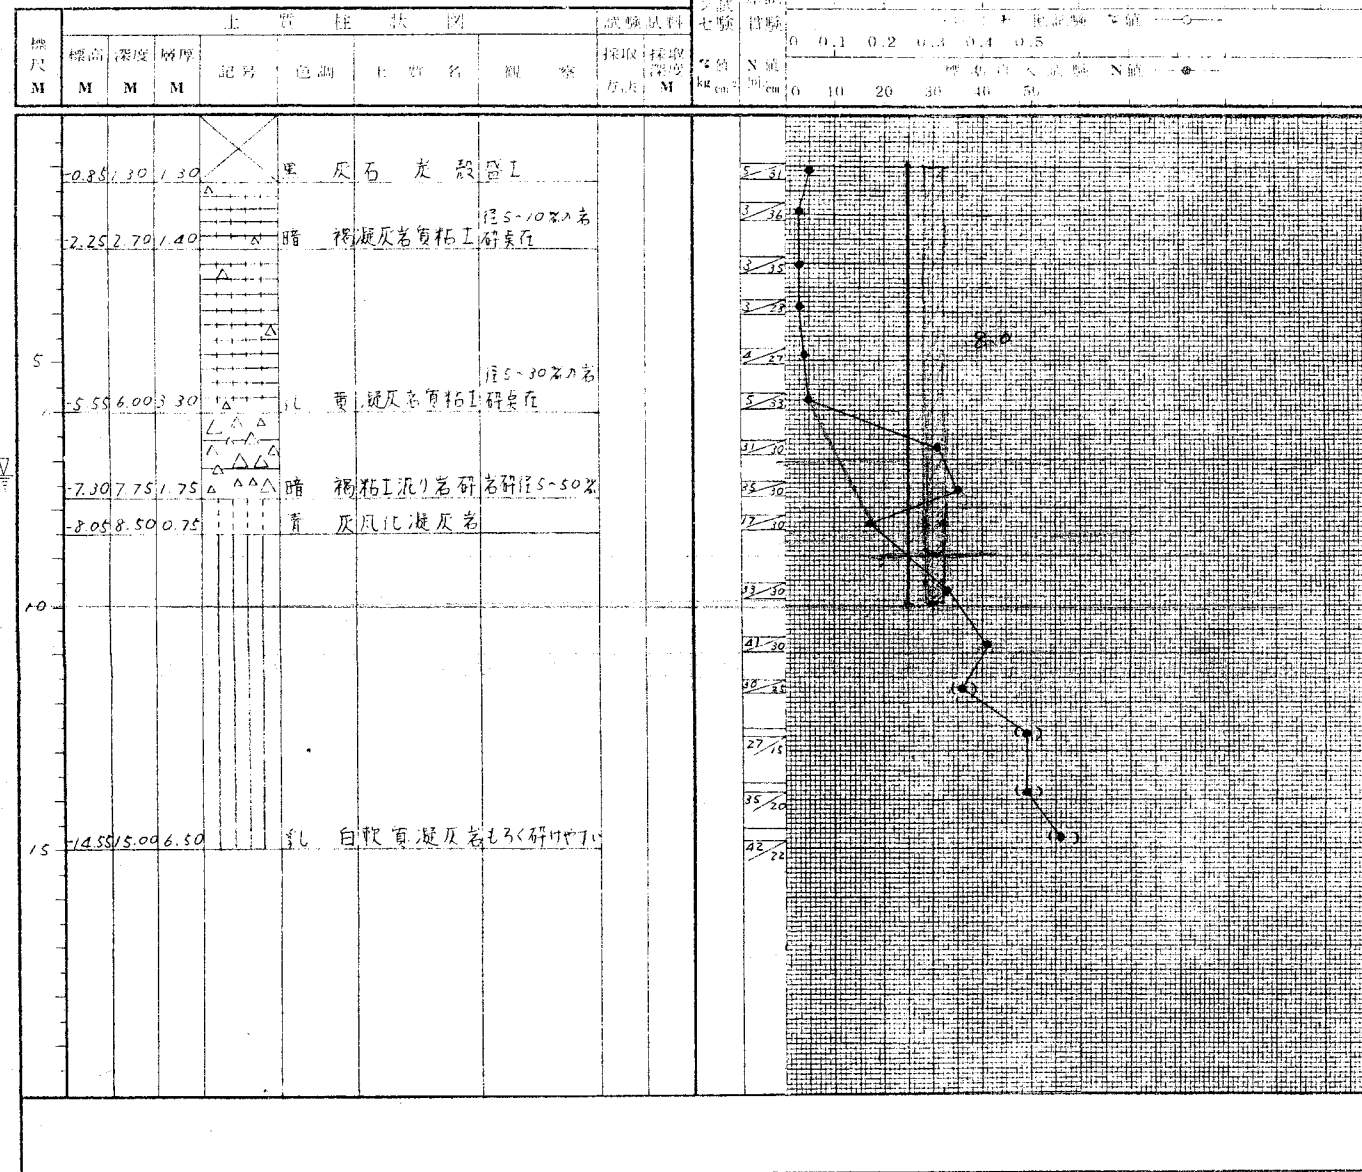

北海道ボーリング工業株式会社土質試験所

P 5


図

土質調査結果図

調査年月日 1967年 12月 22日 ~ 12月 23日

調査地点 小樽市緑町

標高 M 0.75 水位 M 5.60

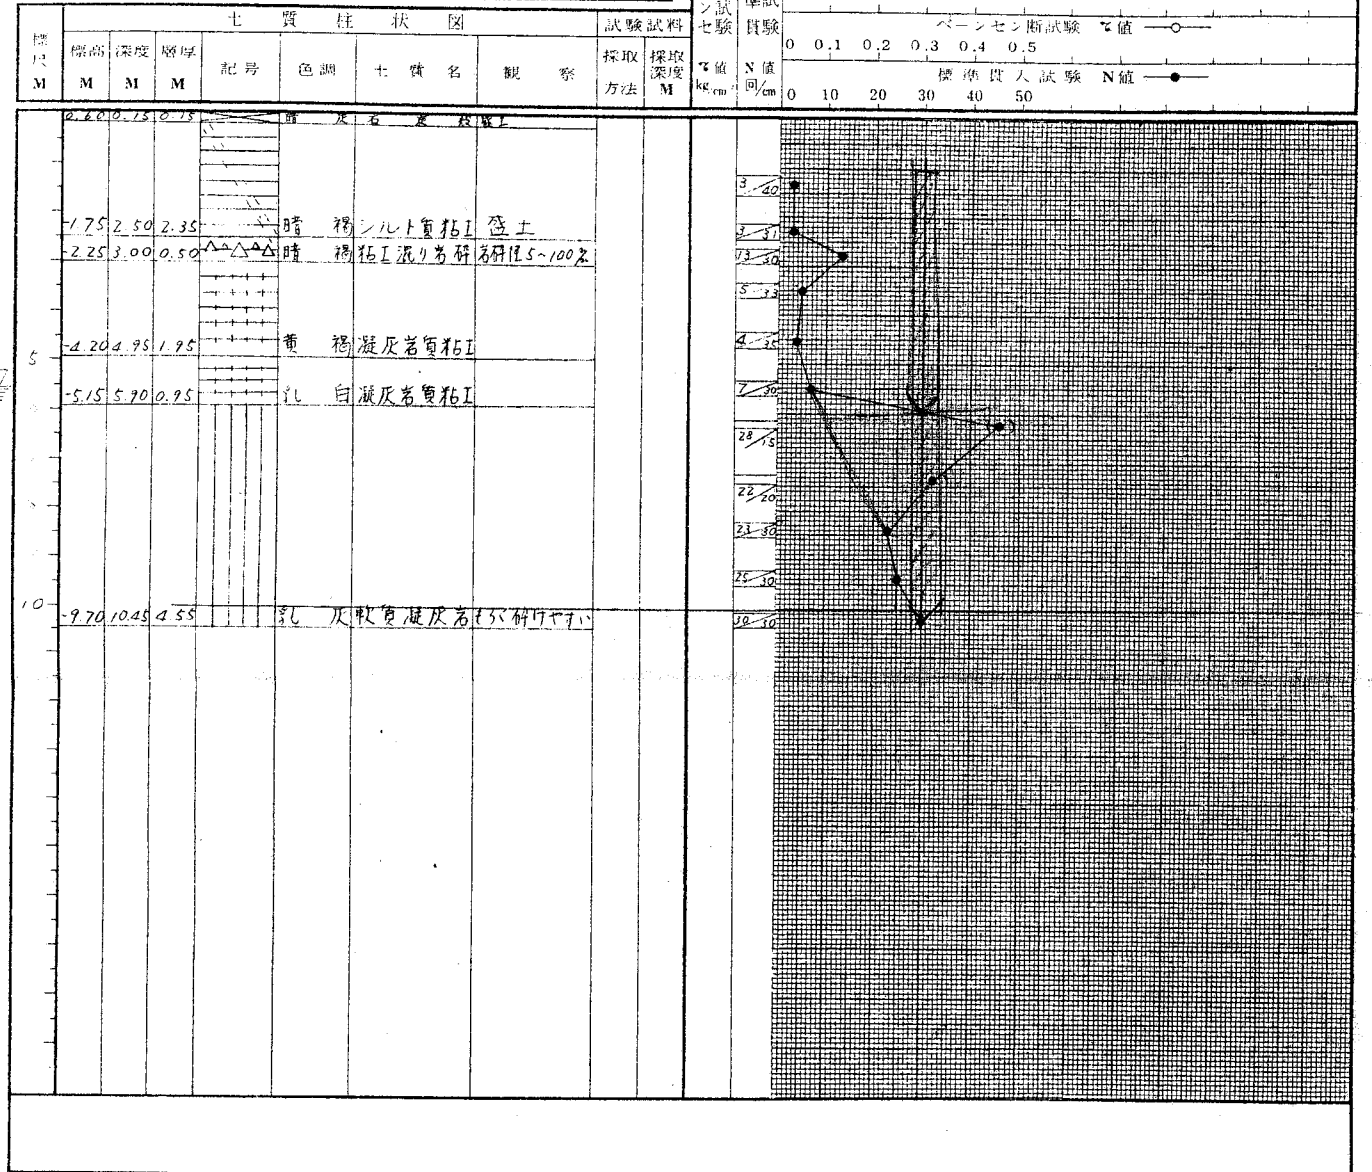

北海道ボーリング工業株式会社土質試験所

P 6

土質調査結果図

調査年月日 1967年12月16日～12月19日
 調査地点 小樽市緑町
 標高 M 1.05 水位 M 5.20

調査名 小樽市緑小学校 調査番号 3

