




小樽市地域子育て支援センター「おやこの集いの場（仮称）」
サイン計画

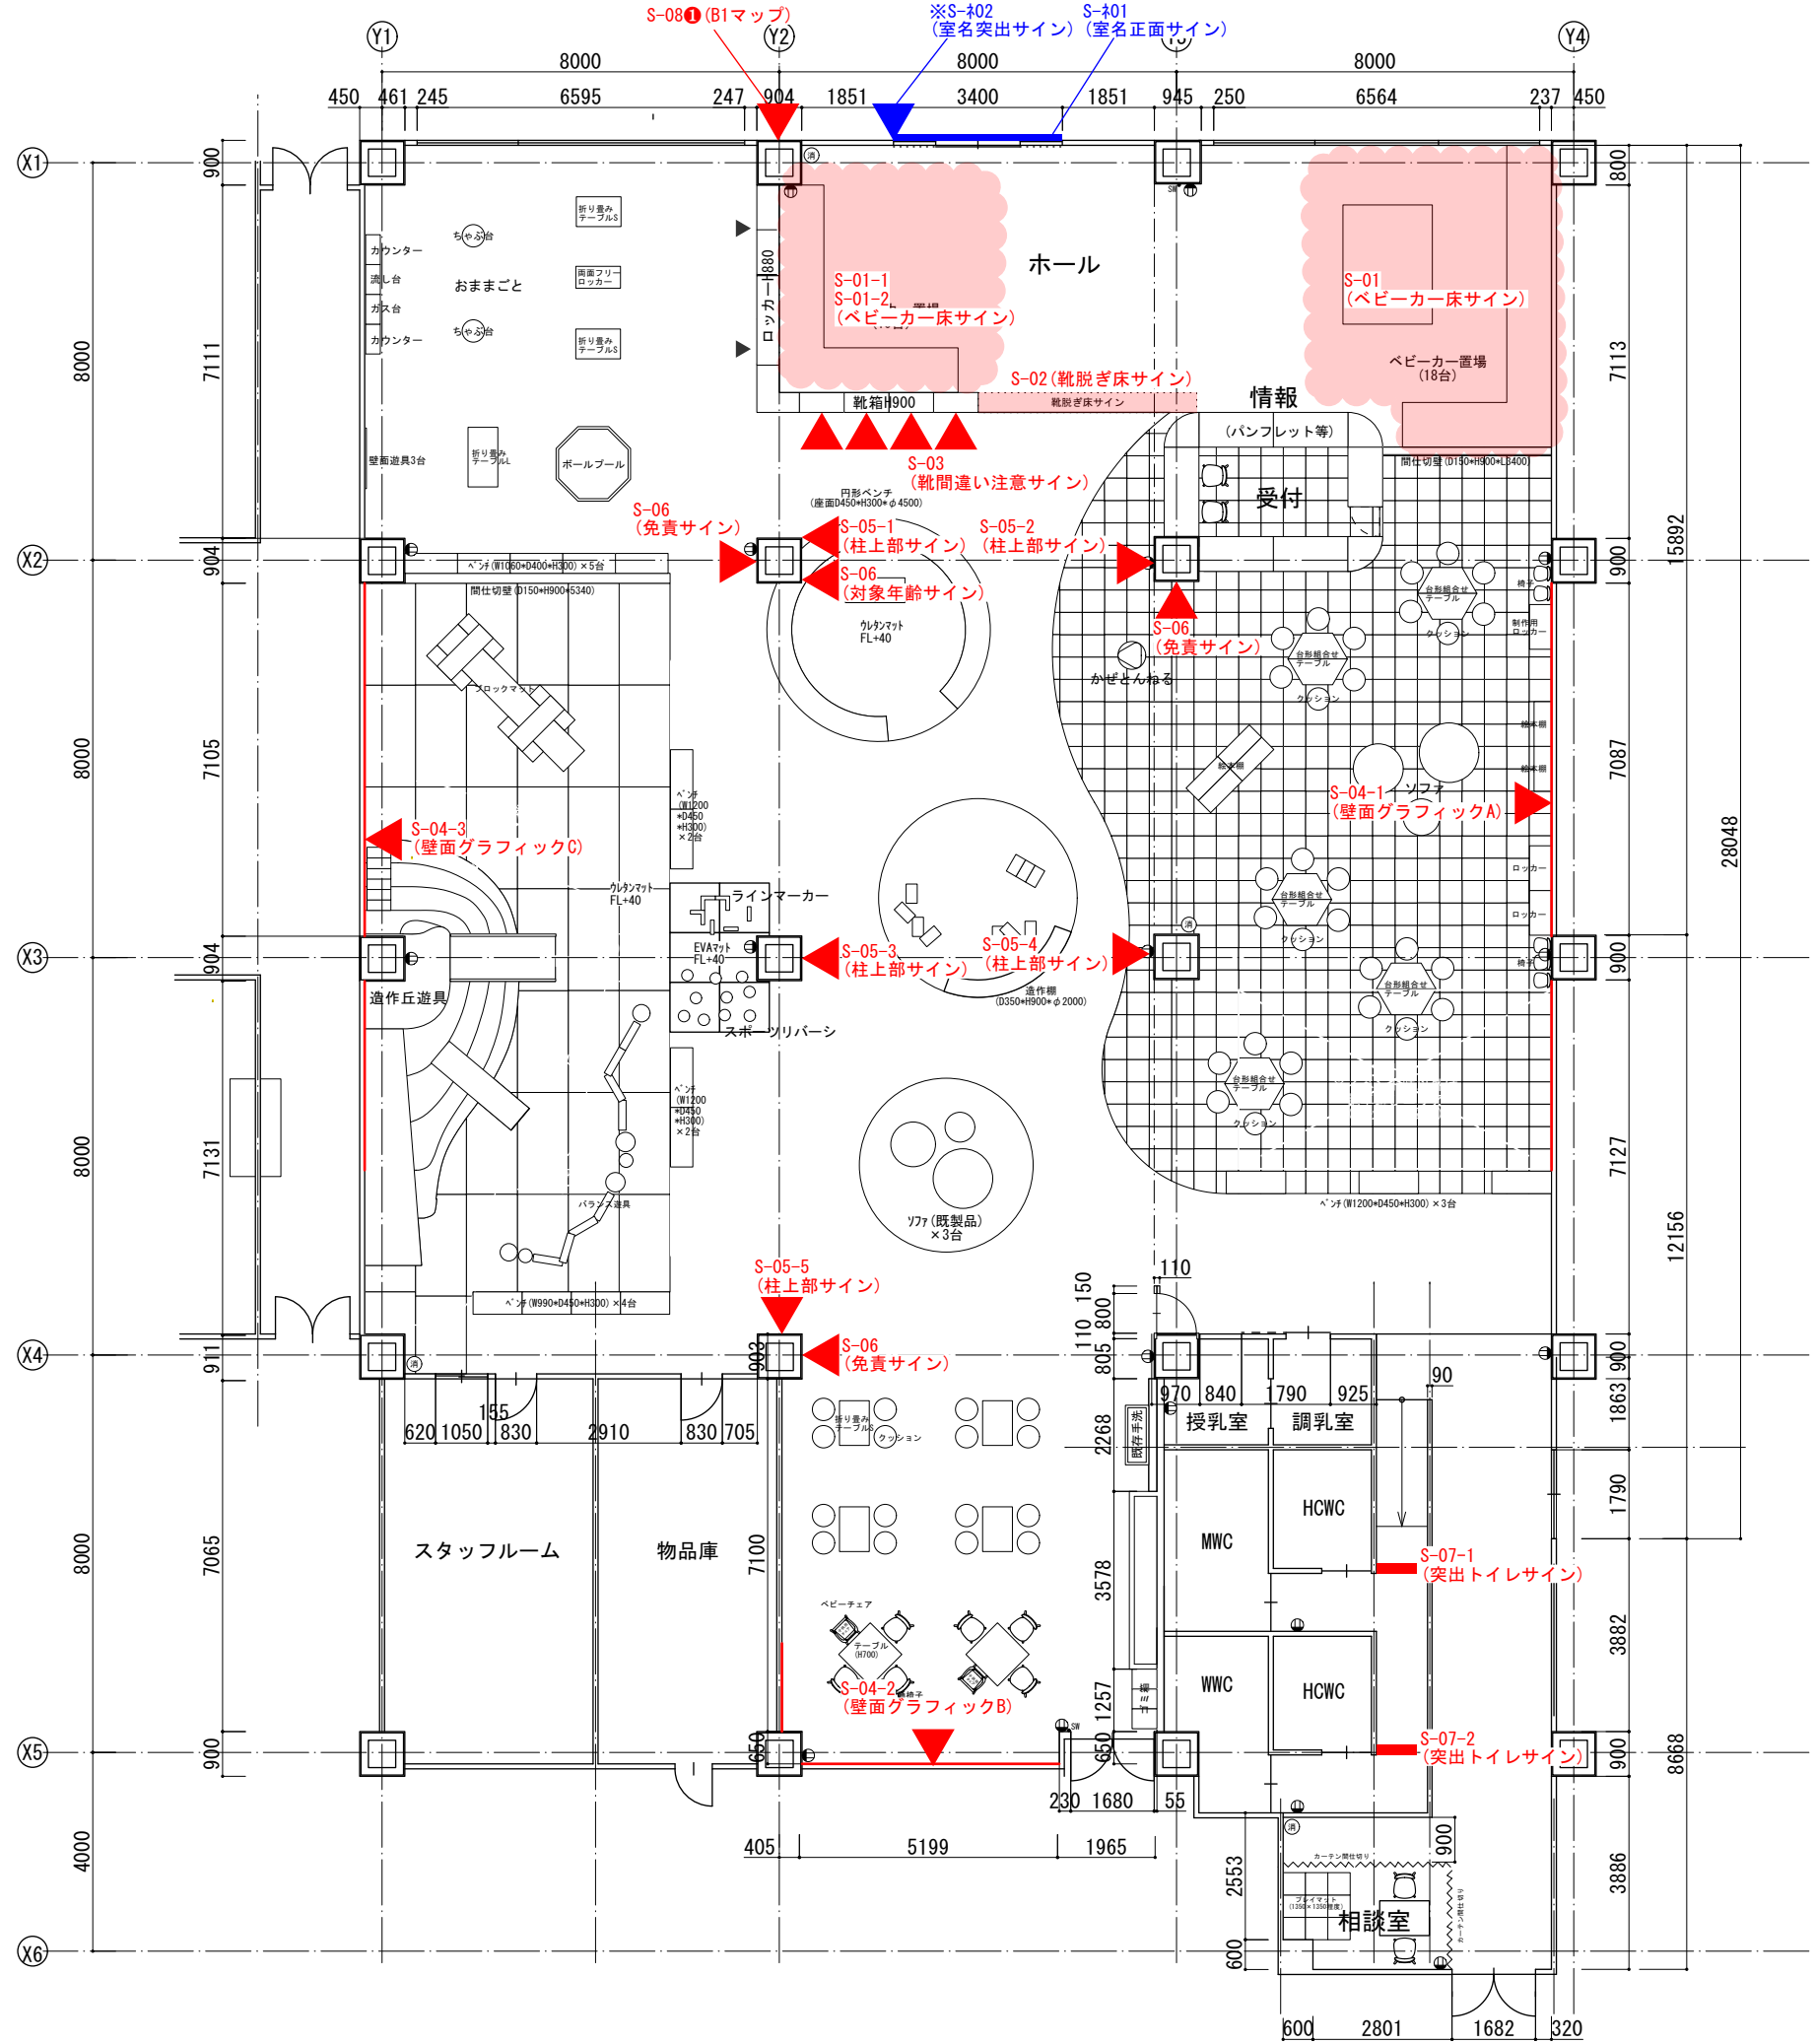


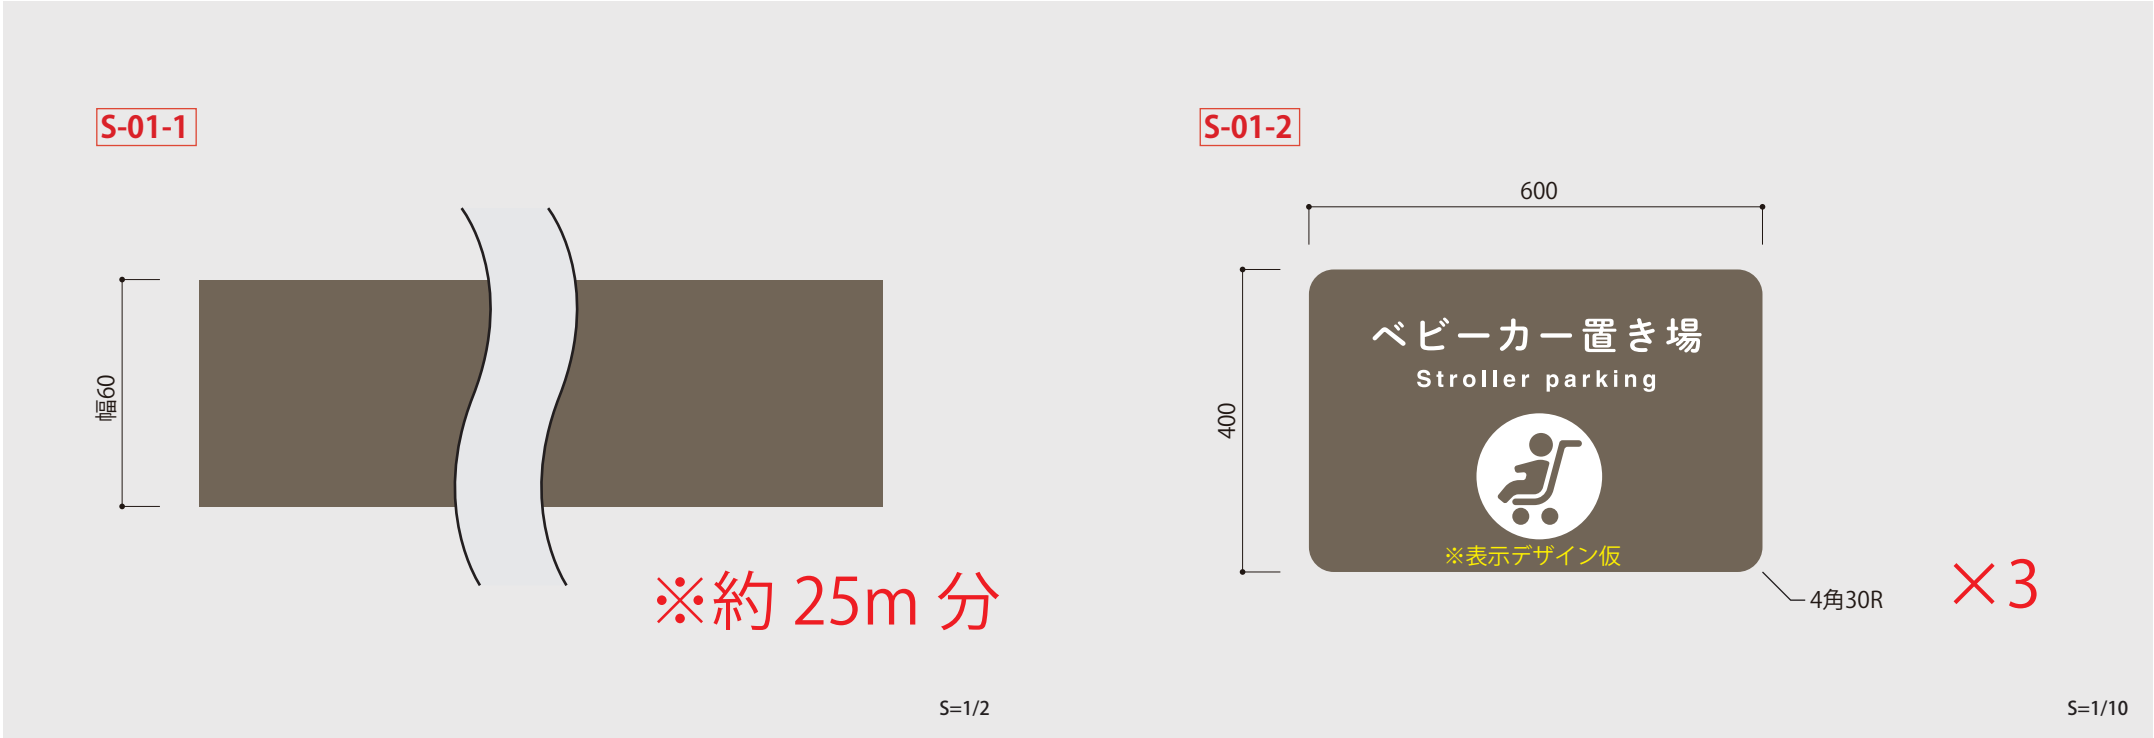


S-01-1 S-01-2 ベビーカー床サイン 左記

仕様 : LJシート貼り※床用はラミネート加工
CMYK色合わせ
設置 : 床面
照明 : 非電照式
特記 : 同バランスのまま拡大施工ください。

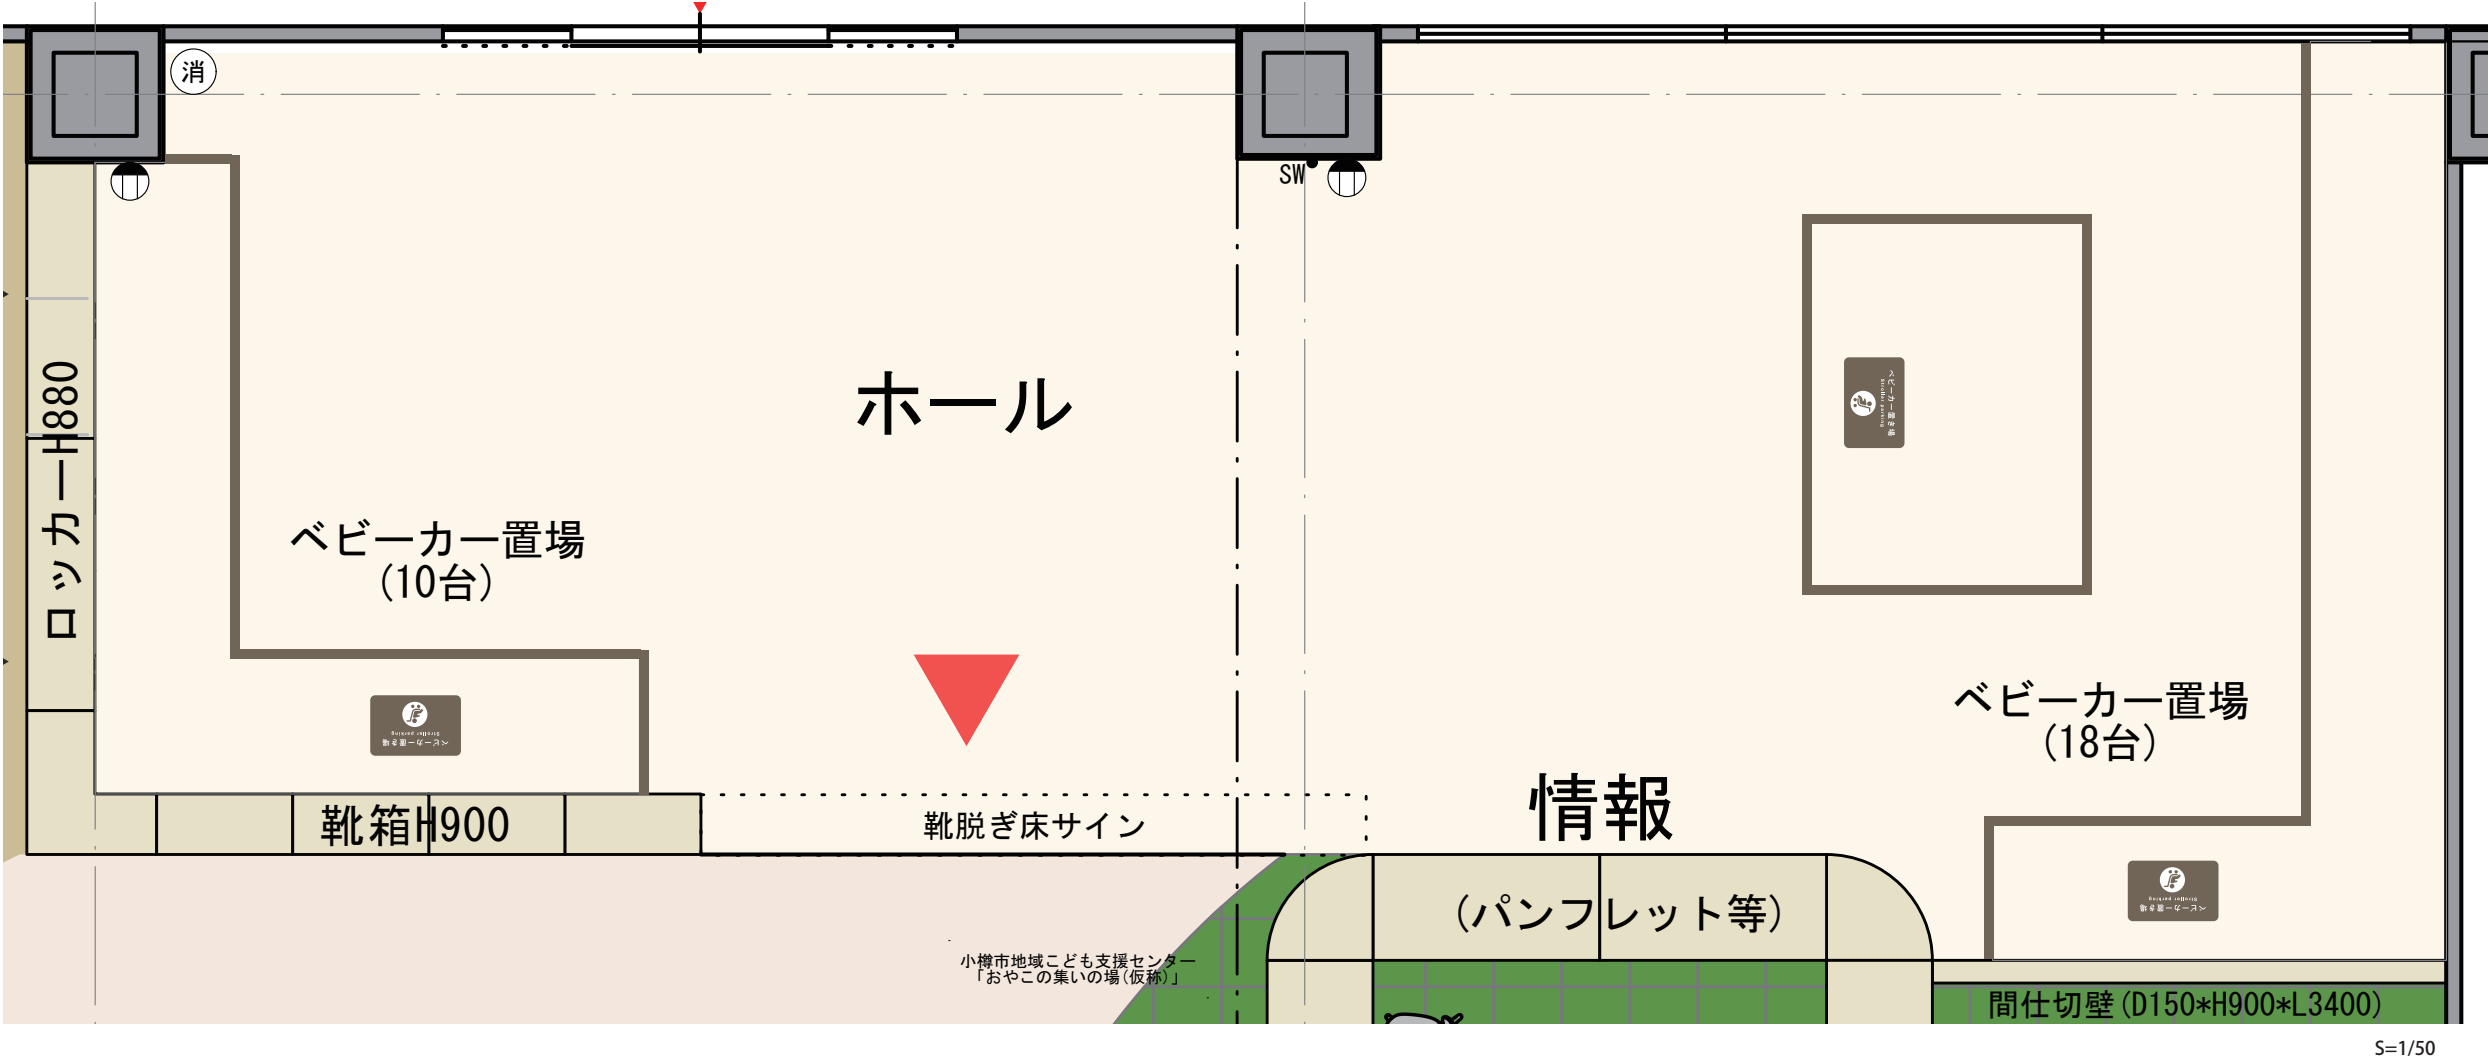


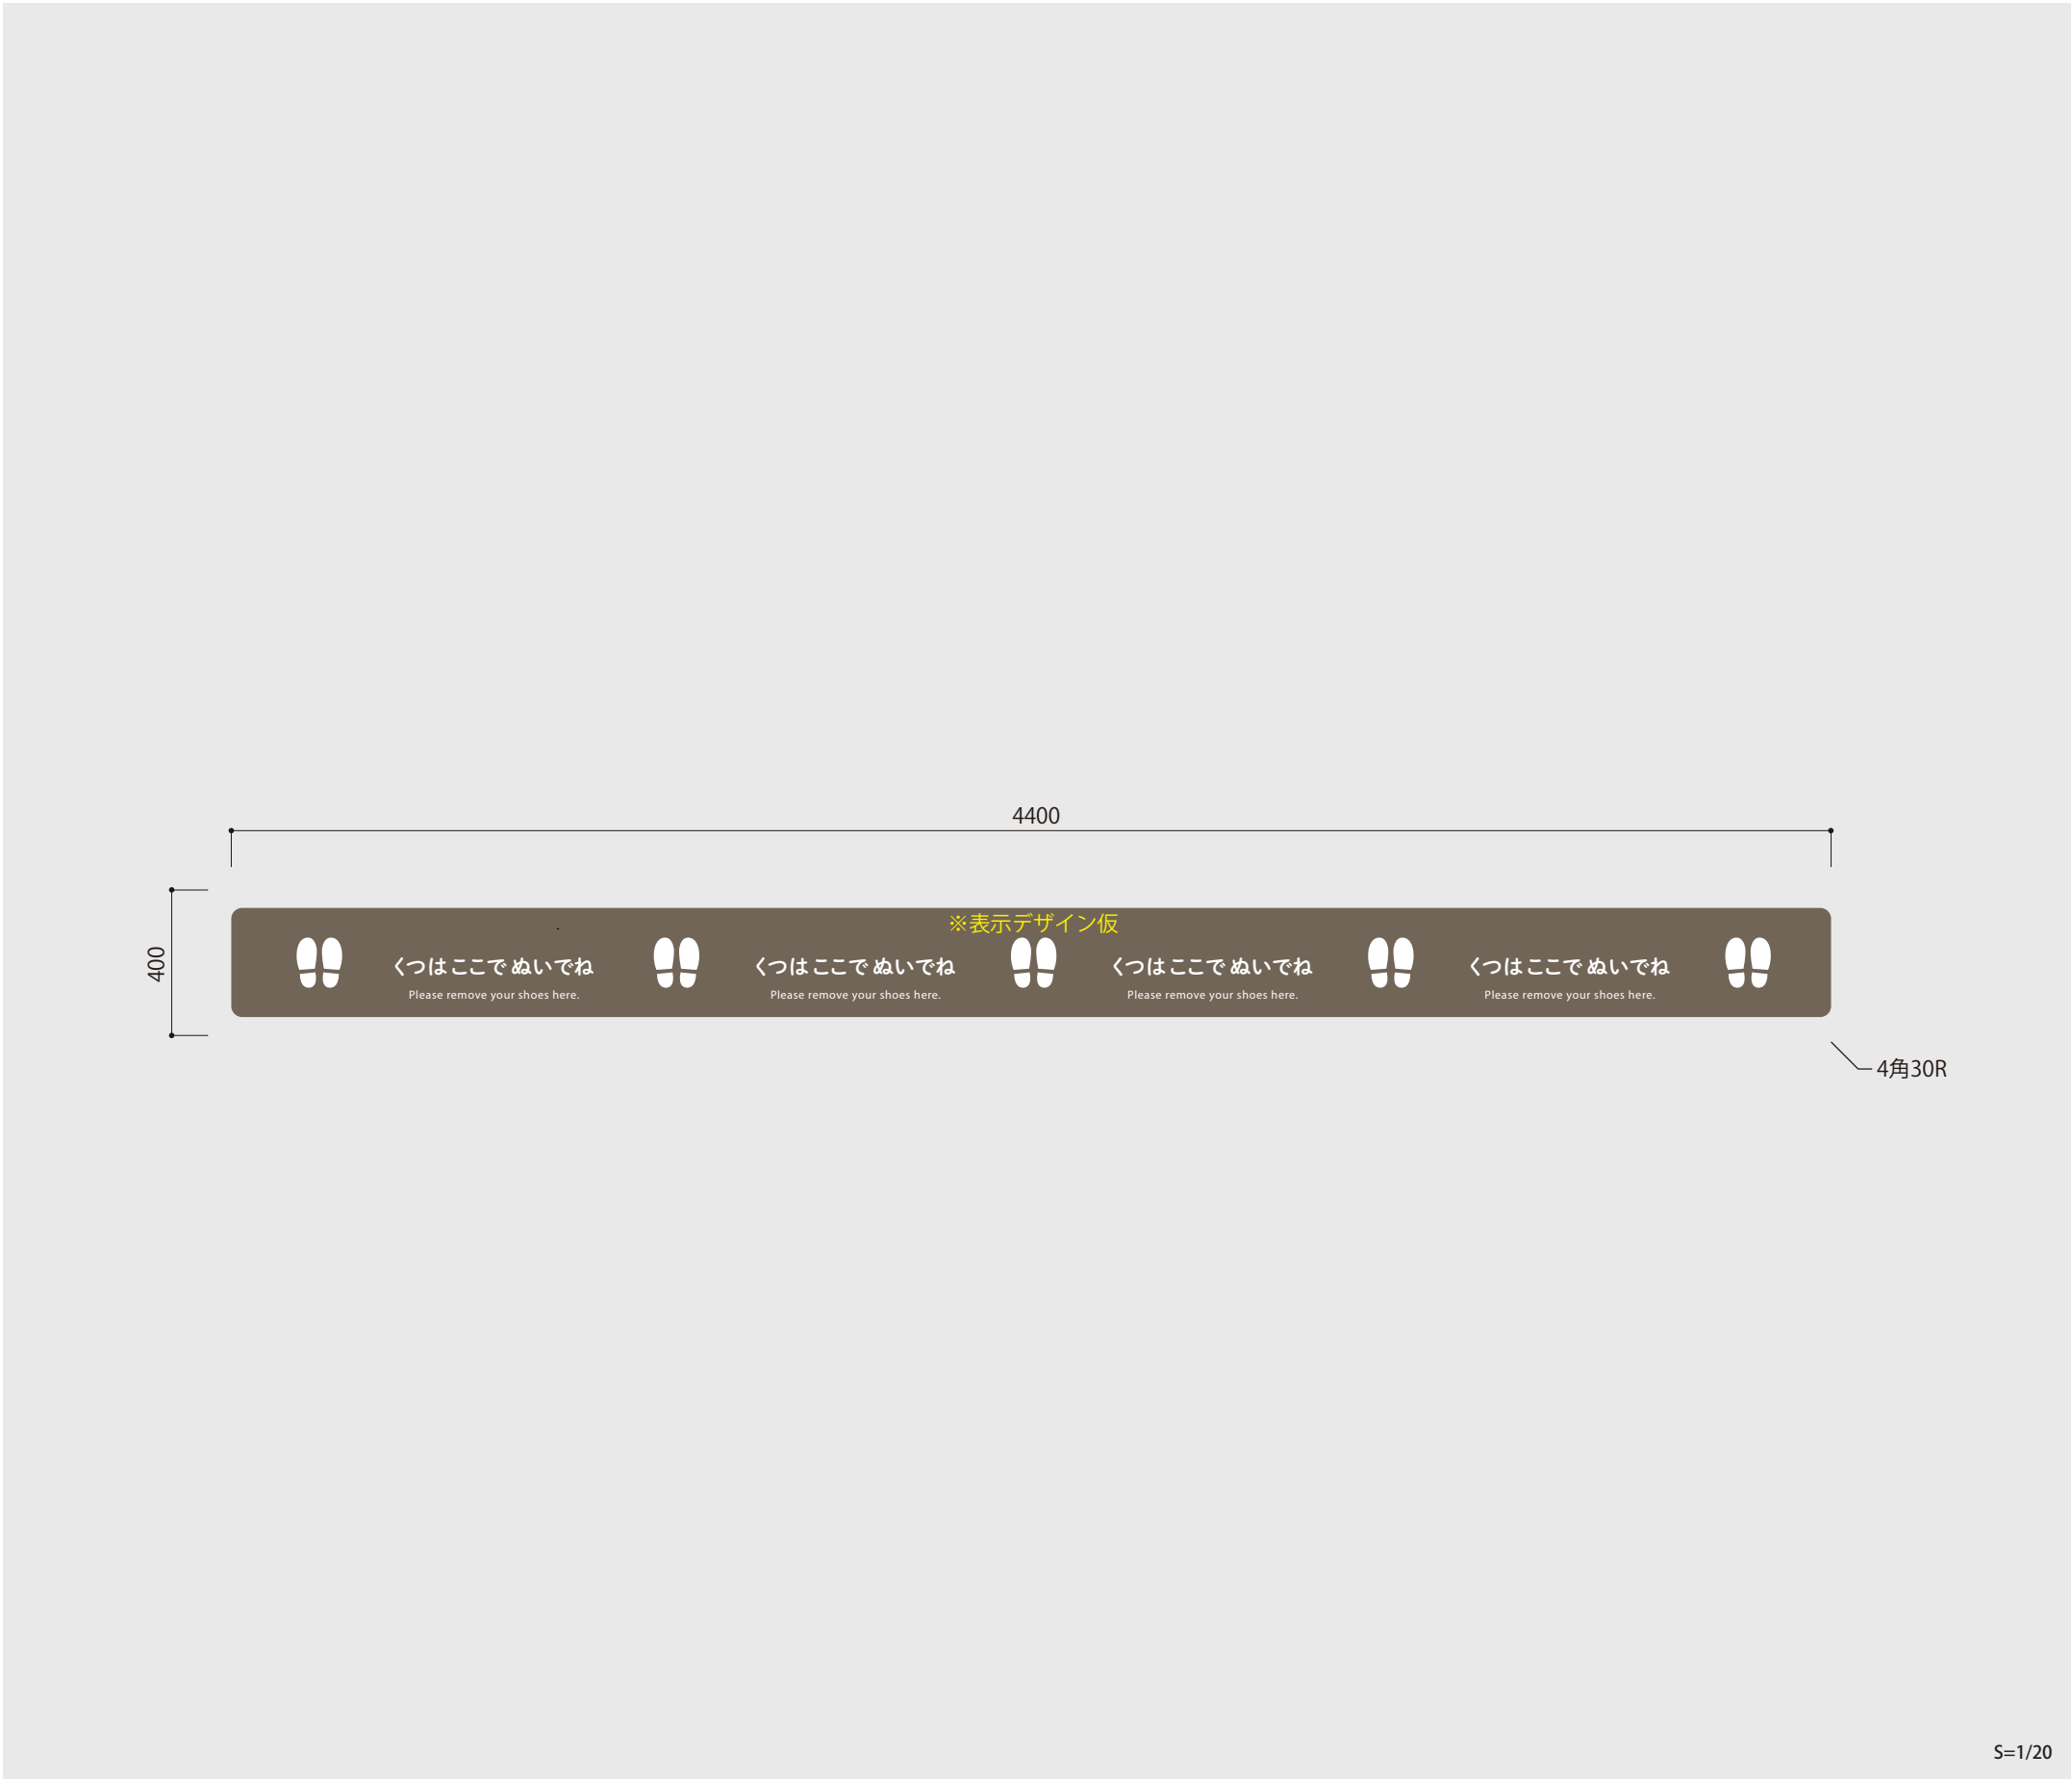

S-02	靴脱ぎ床サイン	1
仕様：Lシート貼り※床用はラミネート加工		
CMYK色合わせ		
設置：床面		
照明：非電照式		
特記：同バランスのまま拡大施工ください。		

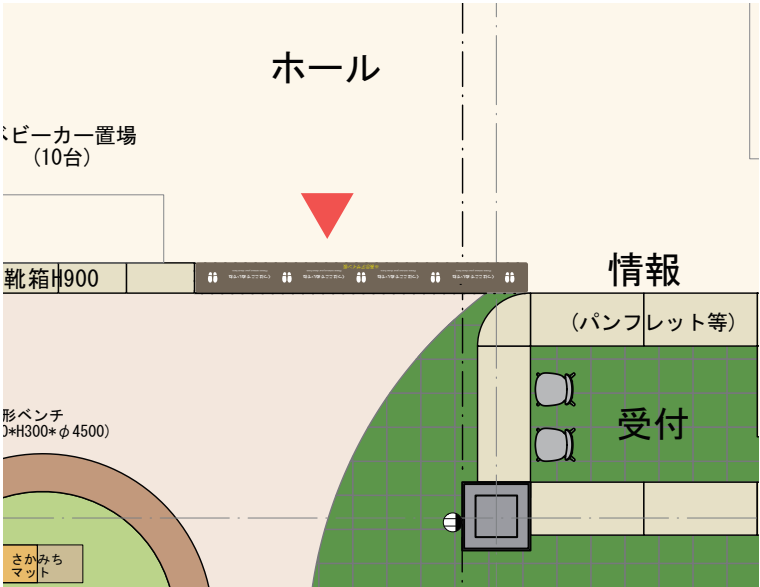

仕様	:	
		リシート貼り
		CMYK色合わせ
設置	:	什器
照明	:	非電照式
特記	:	同バランスのまま拡大施工ください。

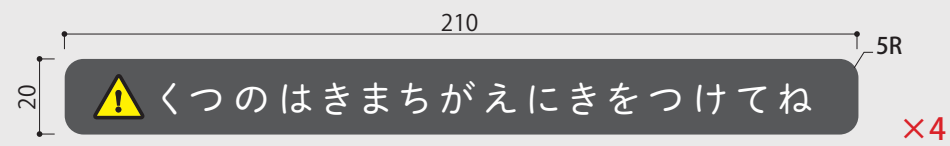

●靴の履き間違い注意




正面図:S=1/2



立面図:S=1/10

S=1/2

仕様	:	
		IJシート貼り
		CMYK色合わせ
設置	:	壁面
照明	:	非電照式
特記	:	同バランスのまま拡大施工ください。

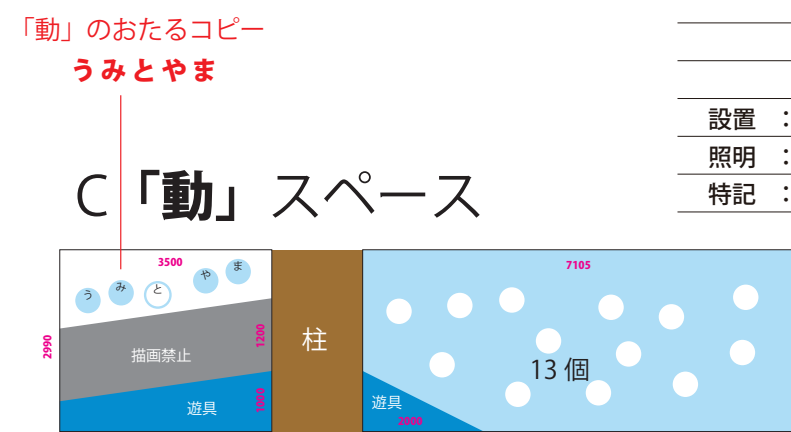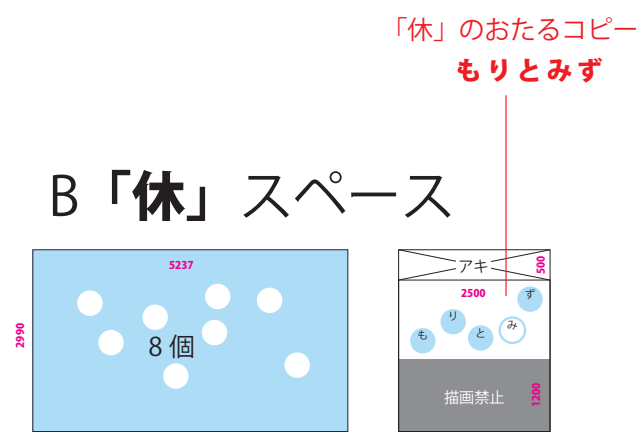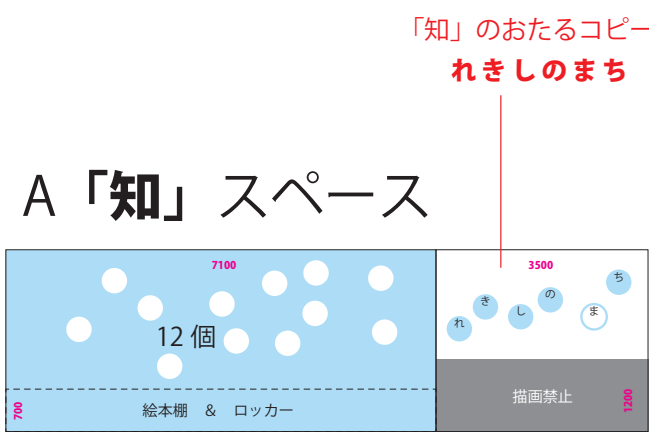

S-05-1	S-05-2	S-05-3	柱上部サイン	各1
S-05-4	S-05-5			

仕様：Jシート貼り

CMYK色合わせ

設置：柱面

照明：非電照式

特記：同バランスのまま拡大施工ください。



S-05-1

S-05-2

S-05-3

S-05-4

S-05-5

space

SPACE CO., LTD.
www.space-tokyo.co.jp

TITLE

小樽市地域子育て支援センター
「おやこの集いの場（仮称）」

SUBJECTS

サイン単品図

SCALE

図面表記(A3)

DESIGN

商環境研究所プロジェクトデザイン室

DATE

2025.07.15



DRAWING No.

S-05


S-06 対象年齢サイン/免責サイン **左記**

仕様 : 筐体:透明アクリル t5 糸面取り加工小口磨き
表示面:UVシート貼り
CMYK色合わせ

設置 : 柱面
照明 : 非電照式
特記 : 同バランスのまま拡大施工ください。

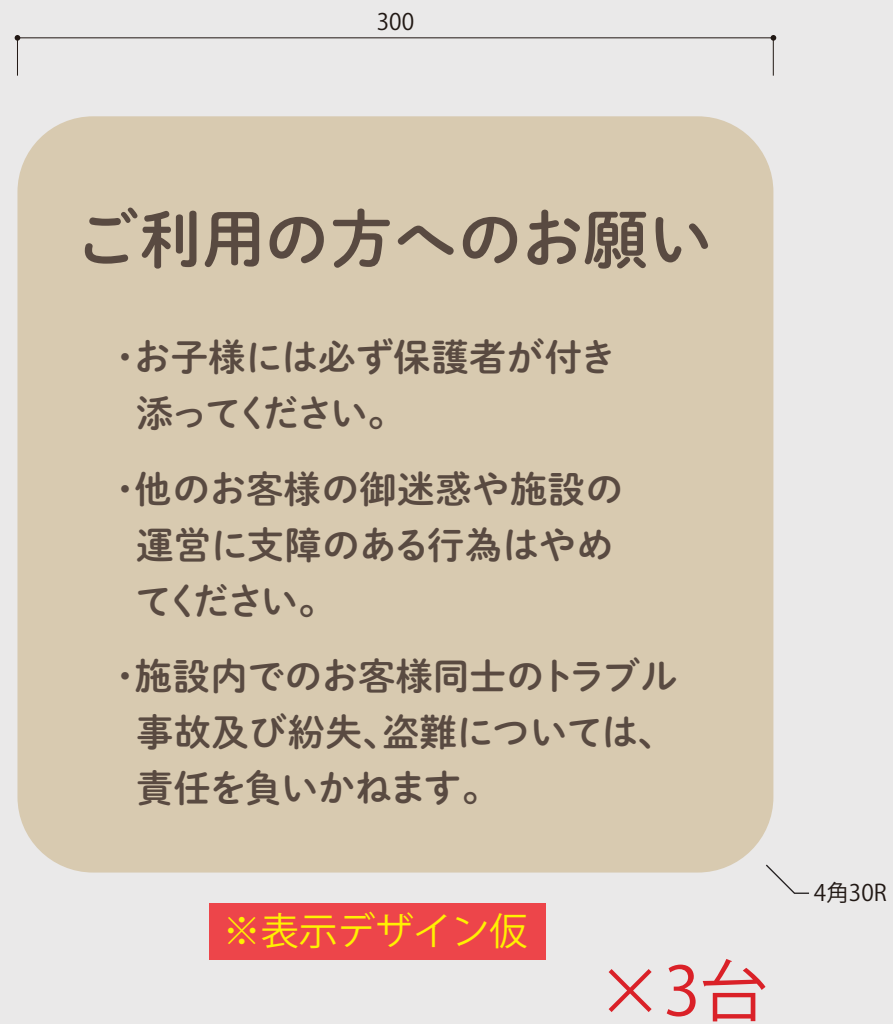
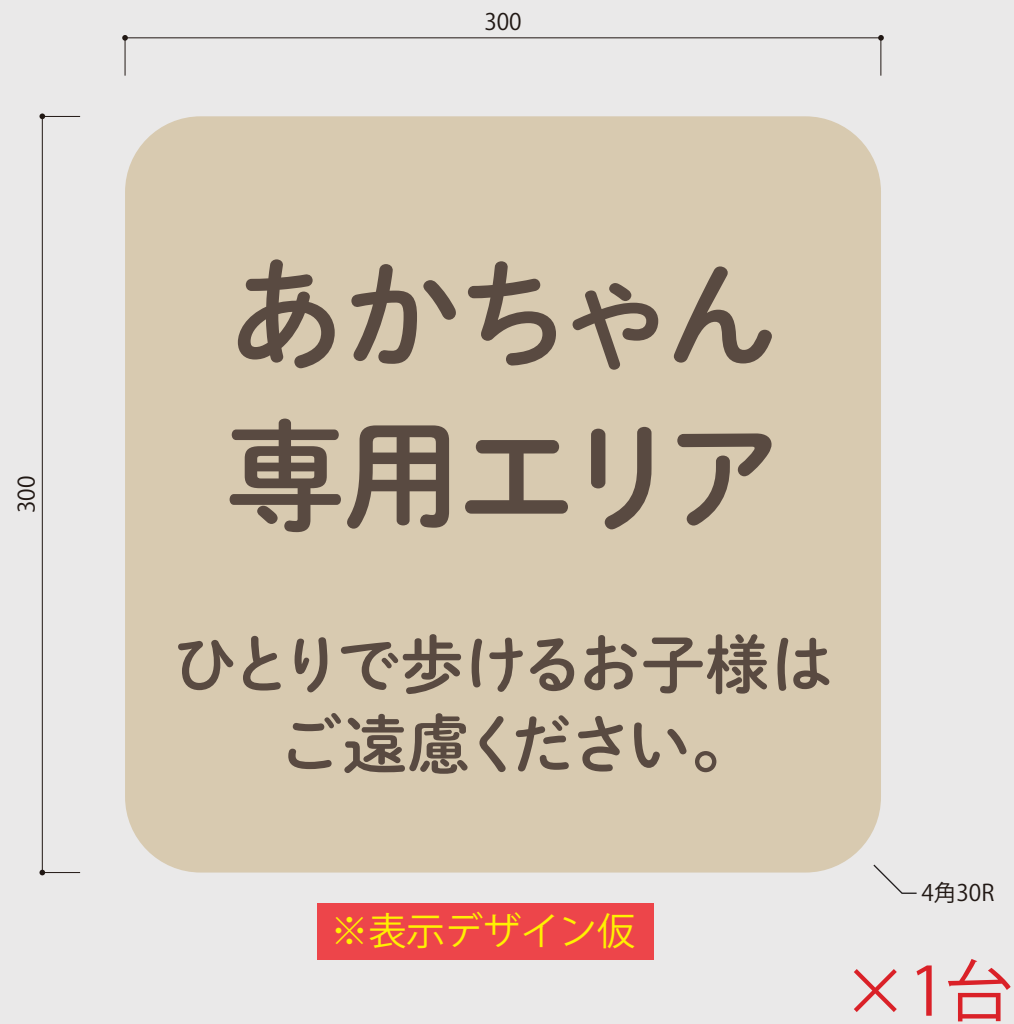


S=1/3

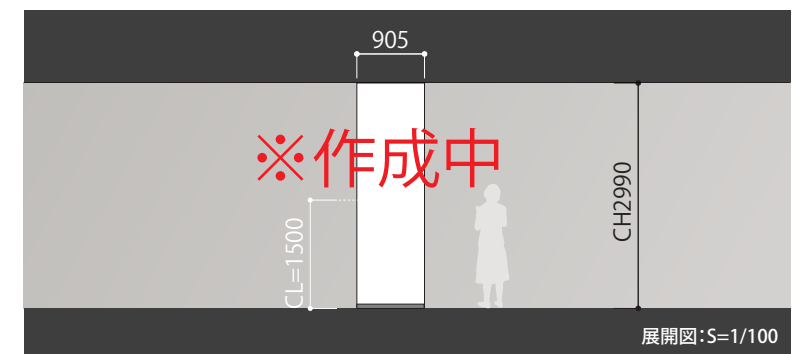

S-07	突出トイレサイン	各1
-------------	-----------------	-----------

仕様	： 筐体： 7D707（ベルク）
表示面	： IJシート
	CMYK色合わせ
設置	： 壁面
照明	： 非電照式
特記	： 同バランスのまま拡大施工ください。

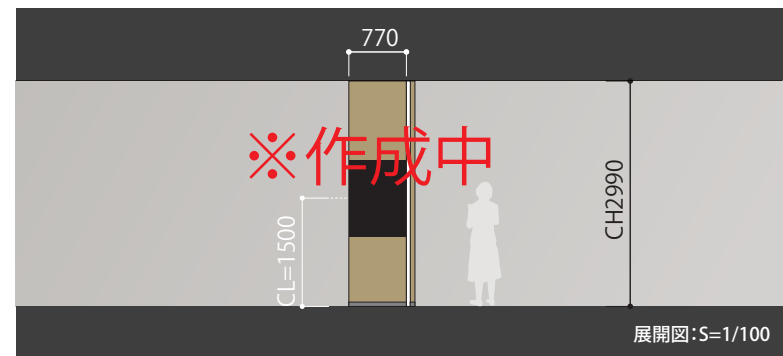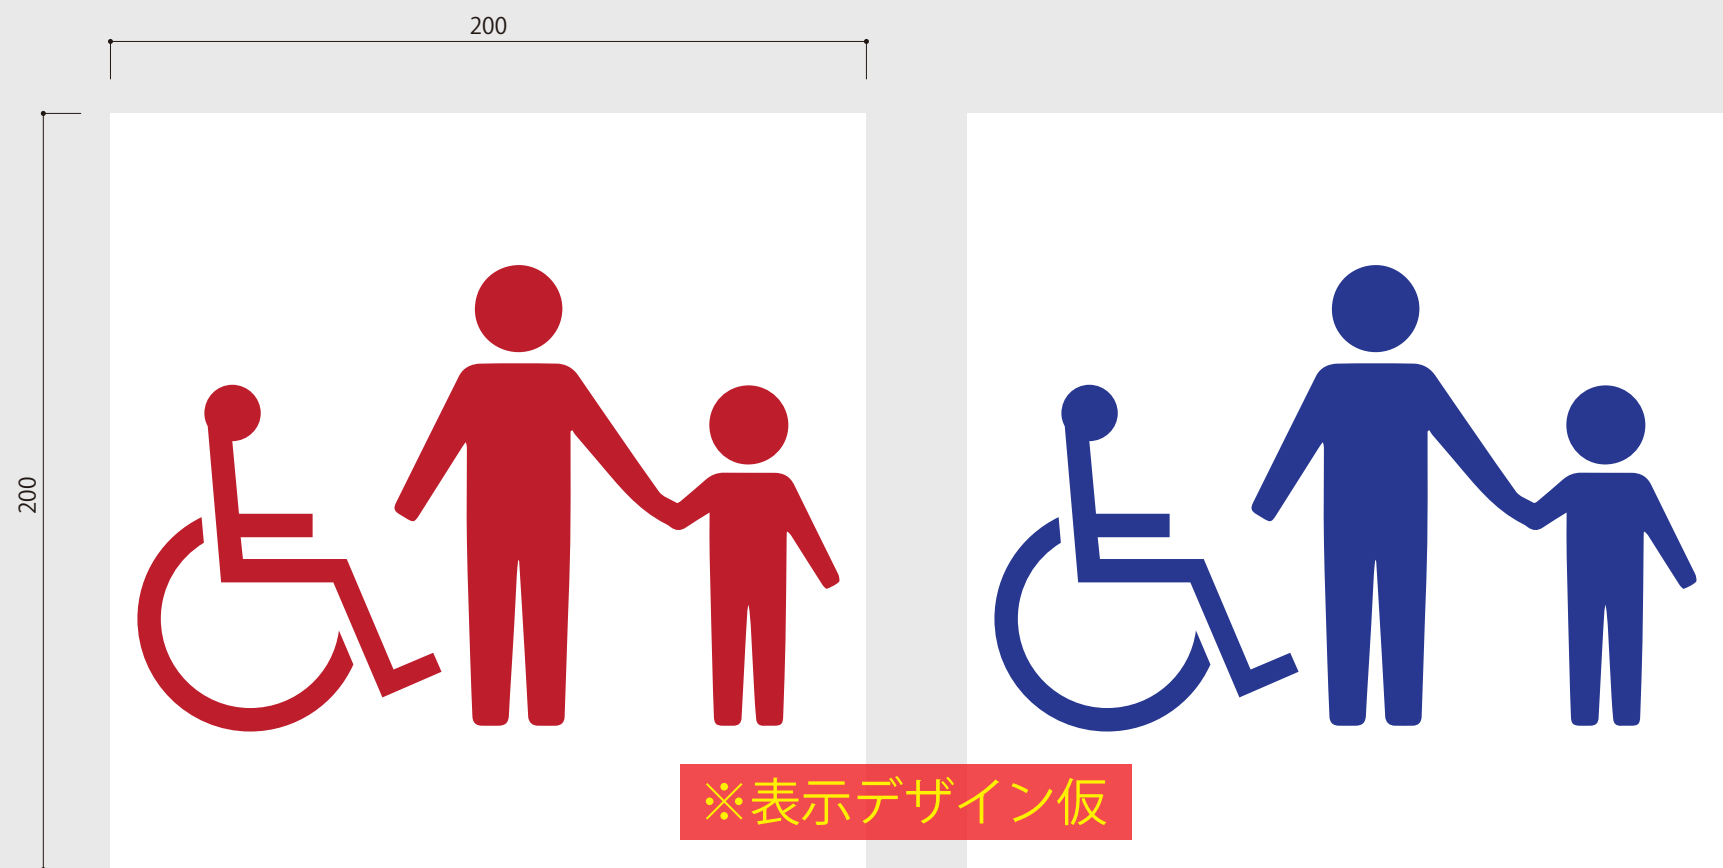


S=1/2

共用部通路側サインの設置可能位置



展開図

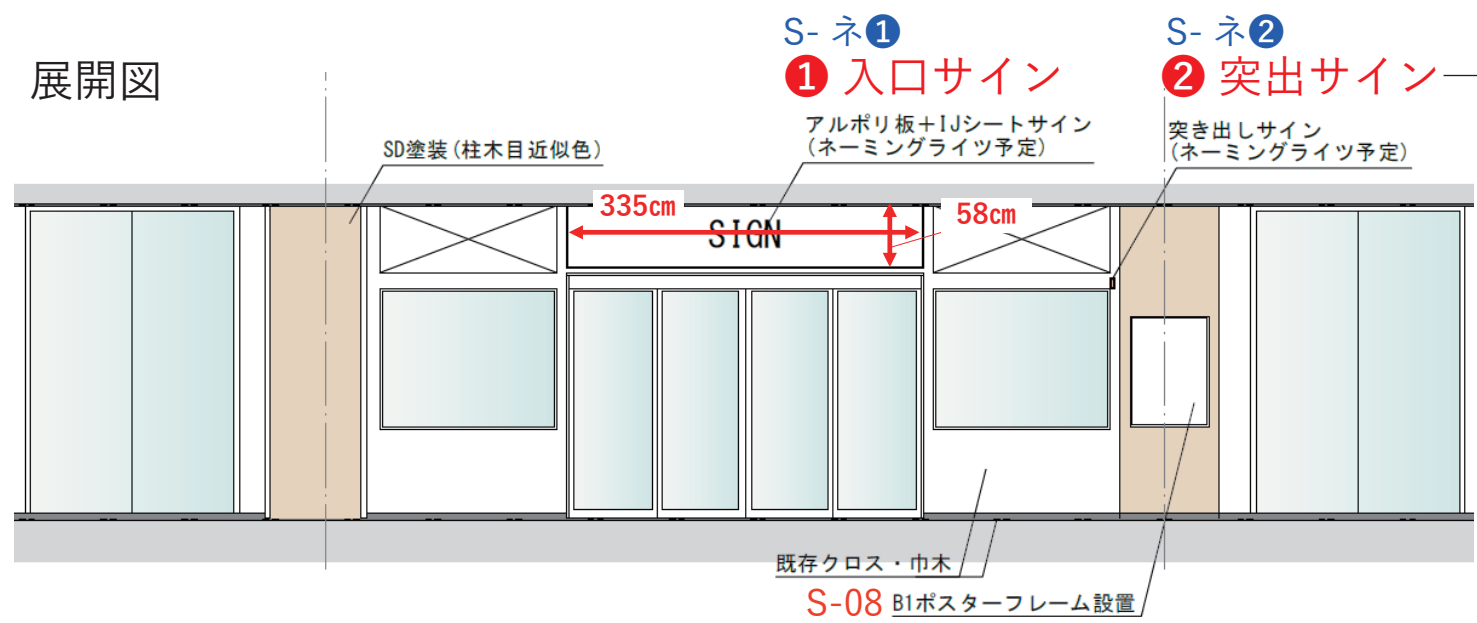

※イメージです。変更となる可能性があります。